




POHLED JIŽNÍ

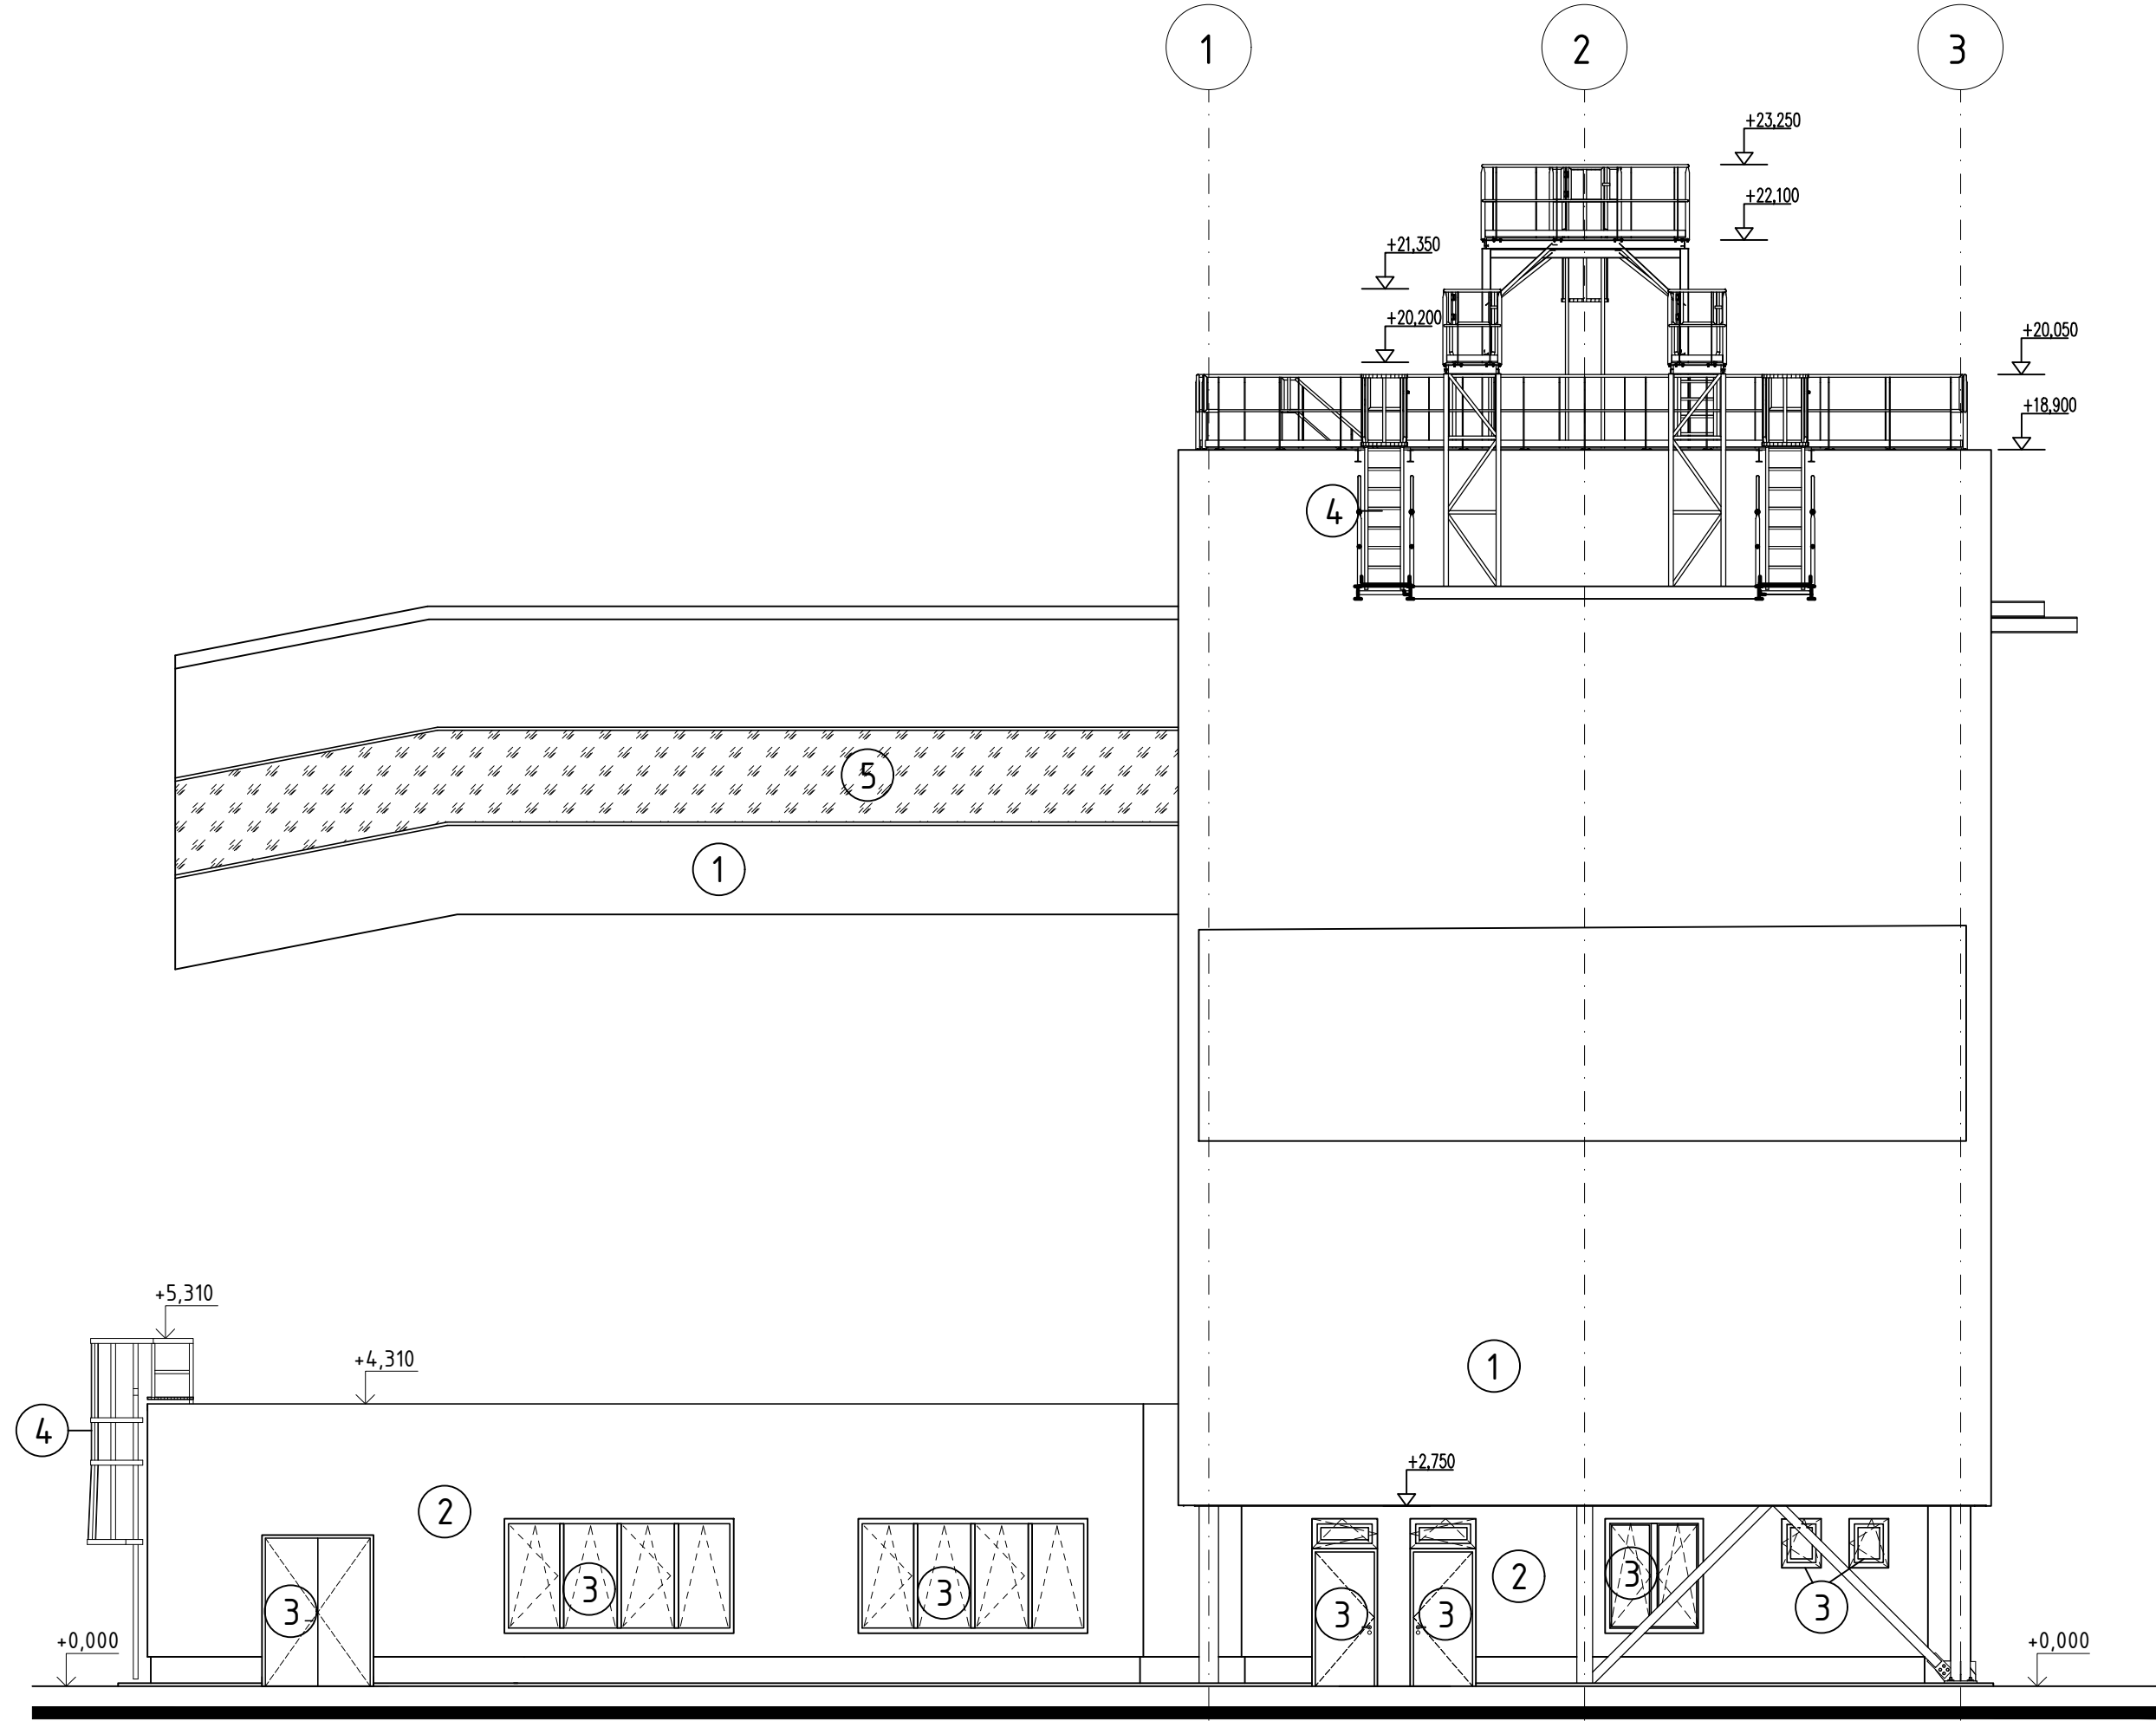


POHLED SEVERNÍ

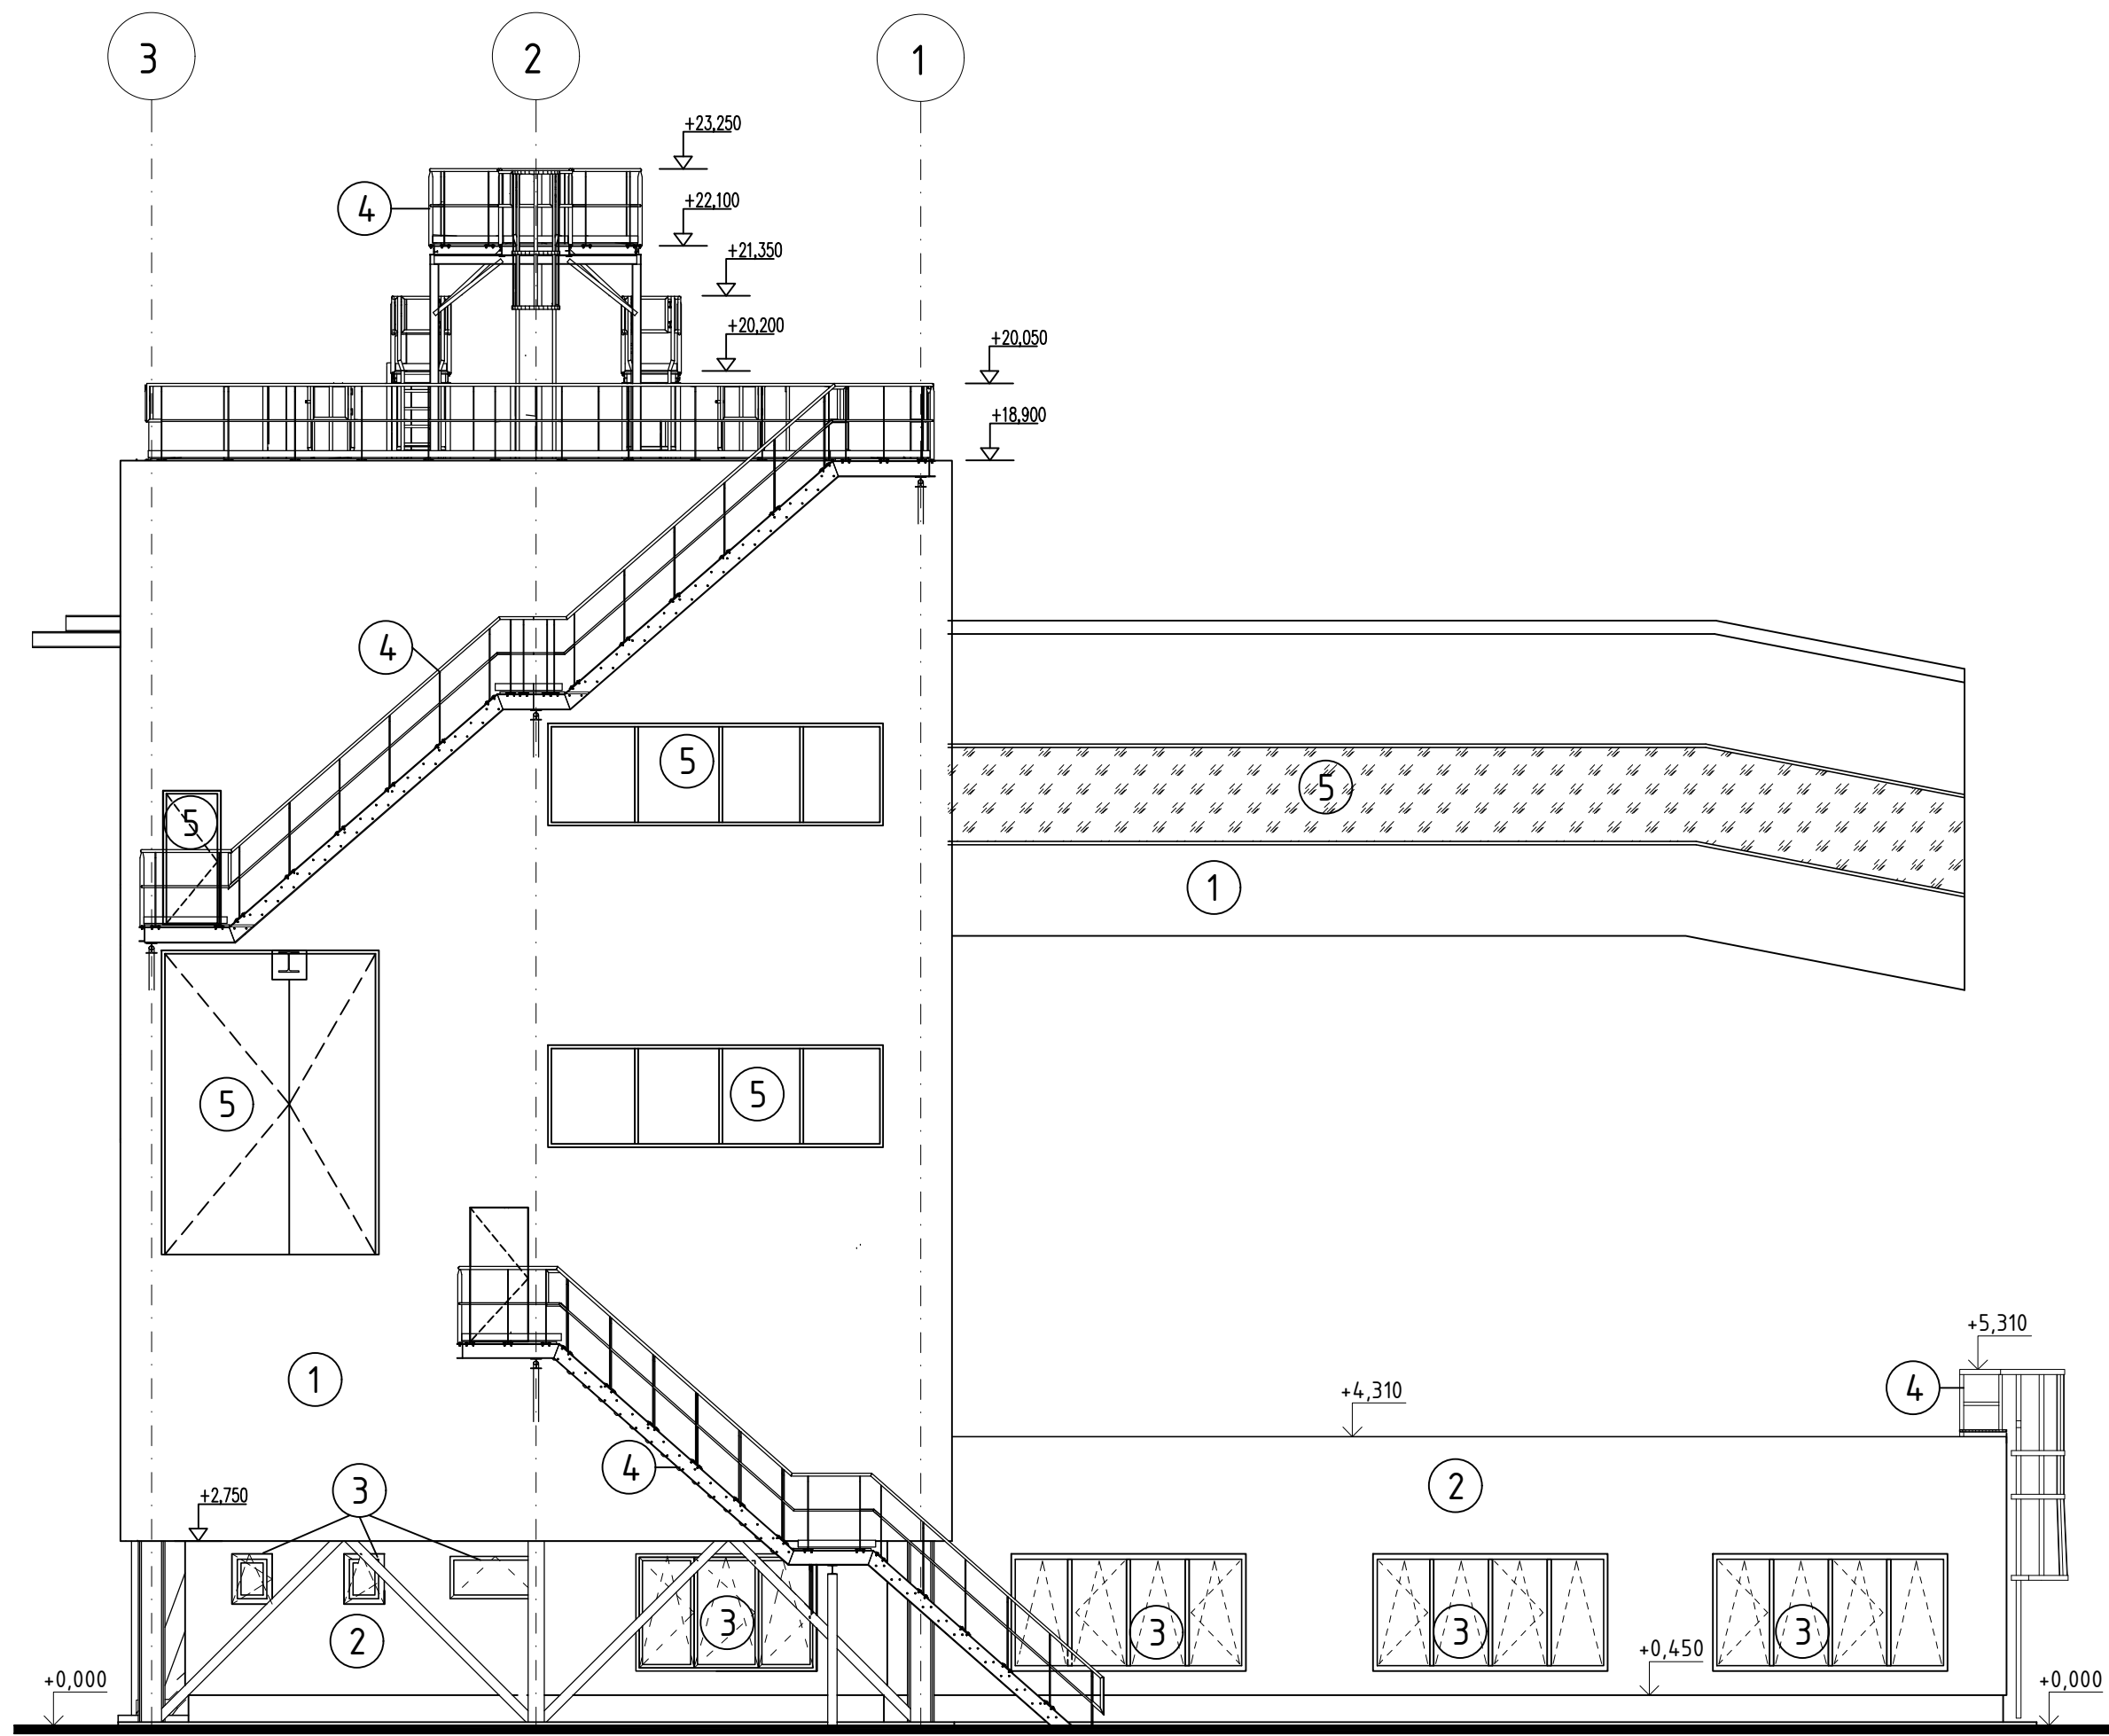

POHLED VÝCHODNÍ

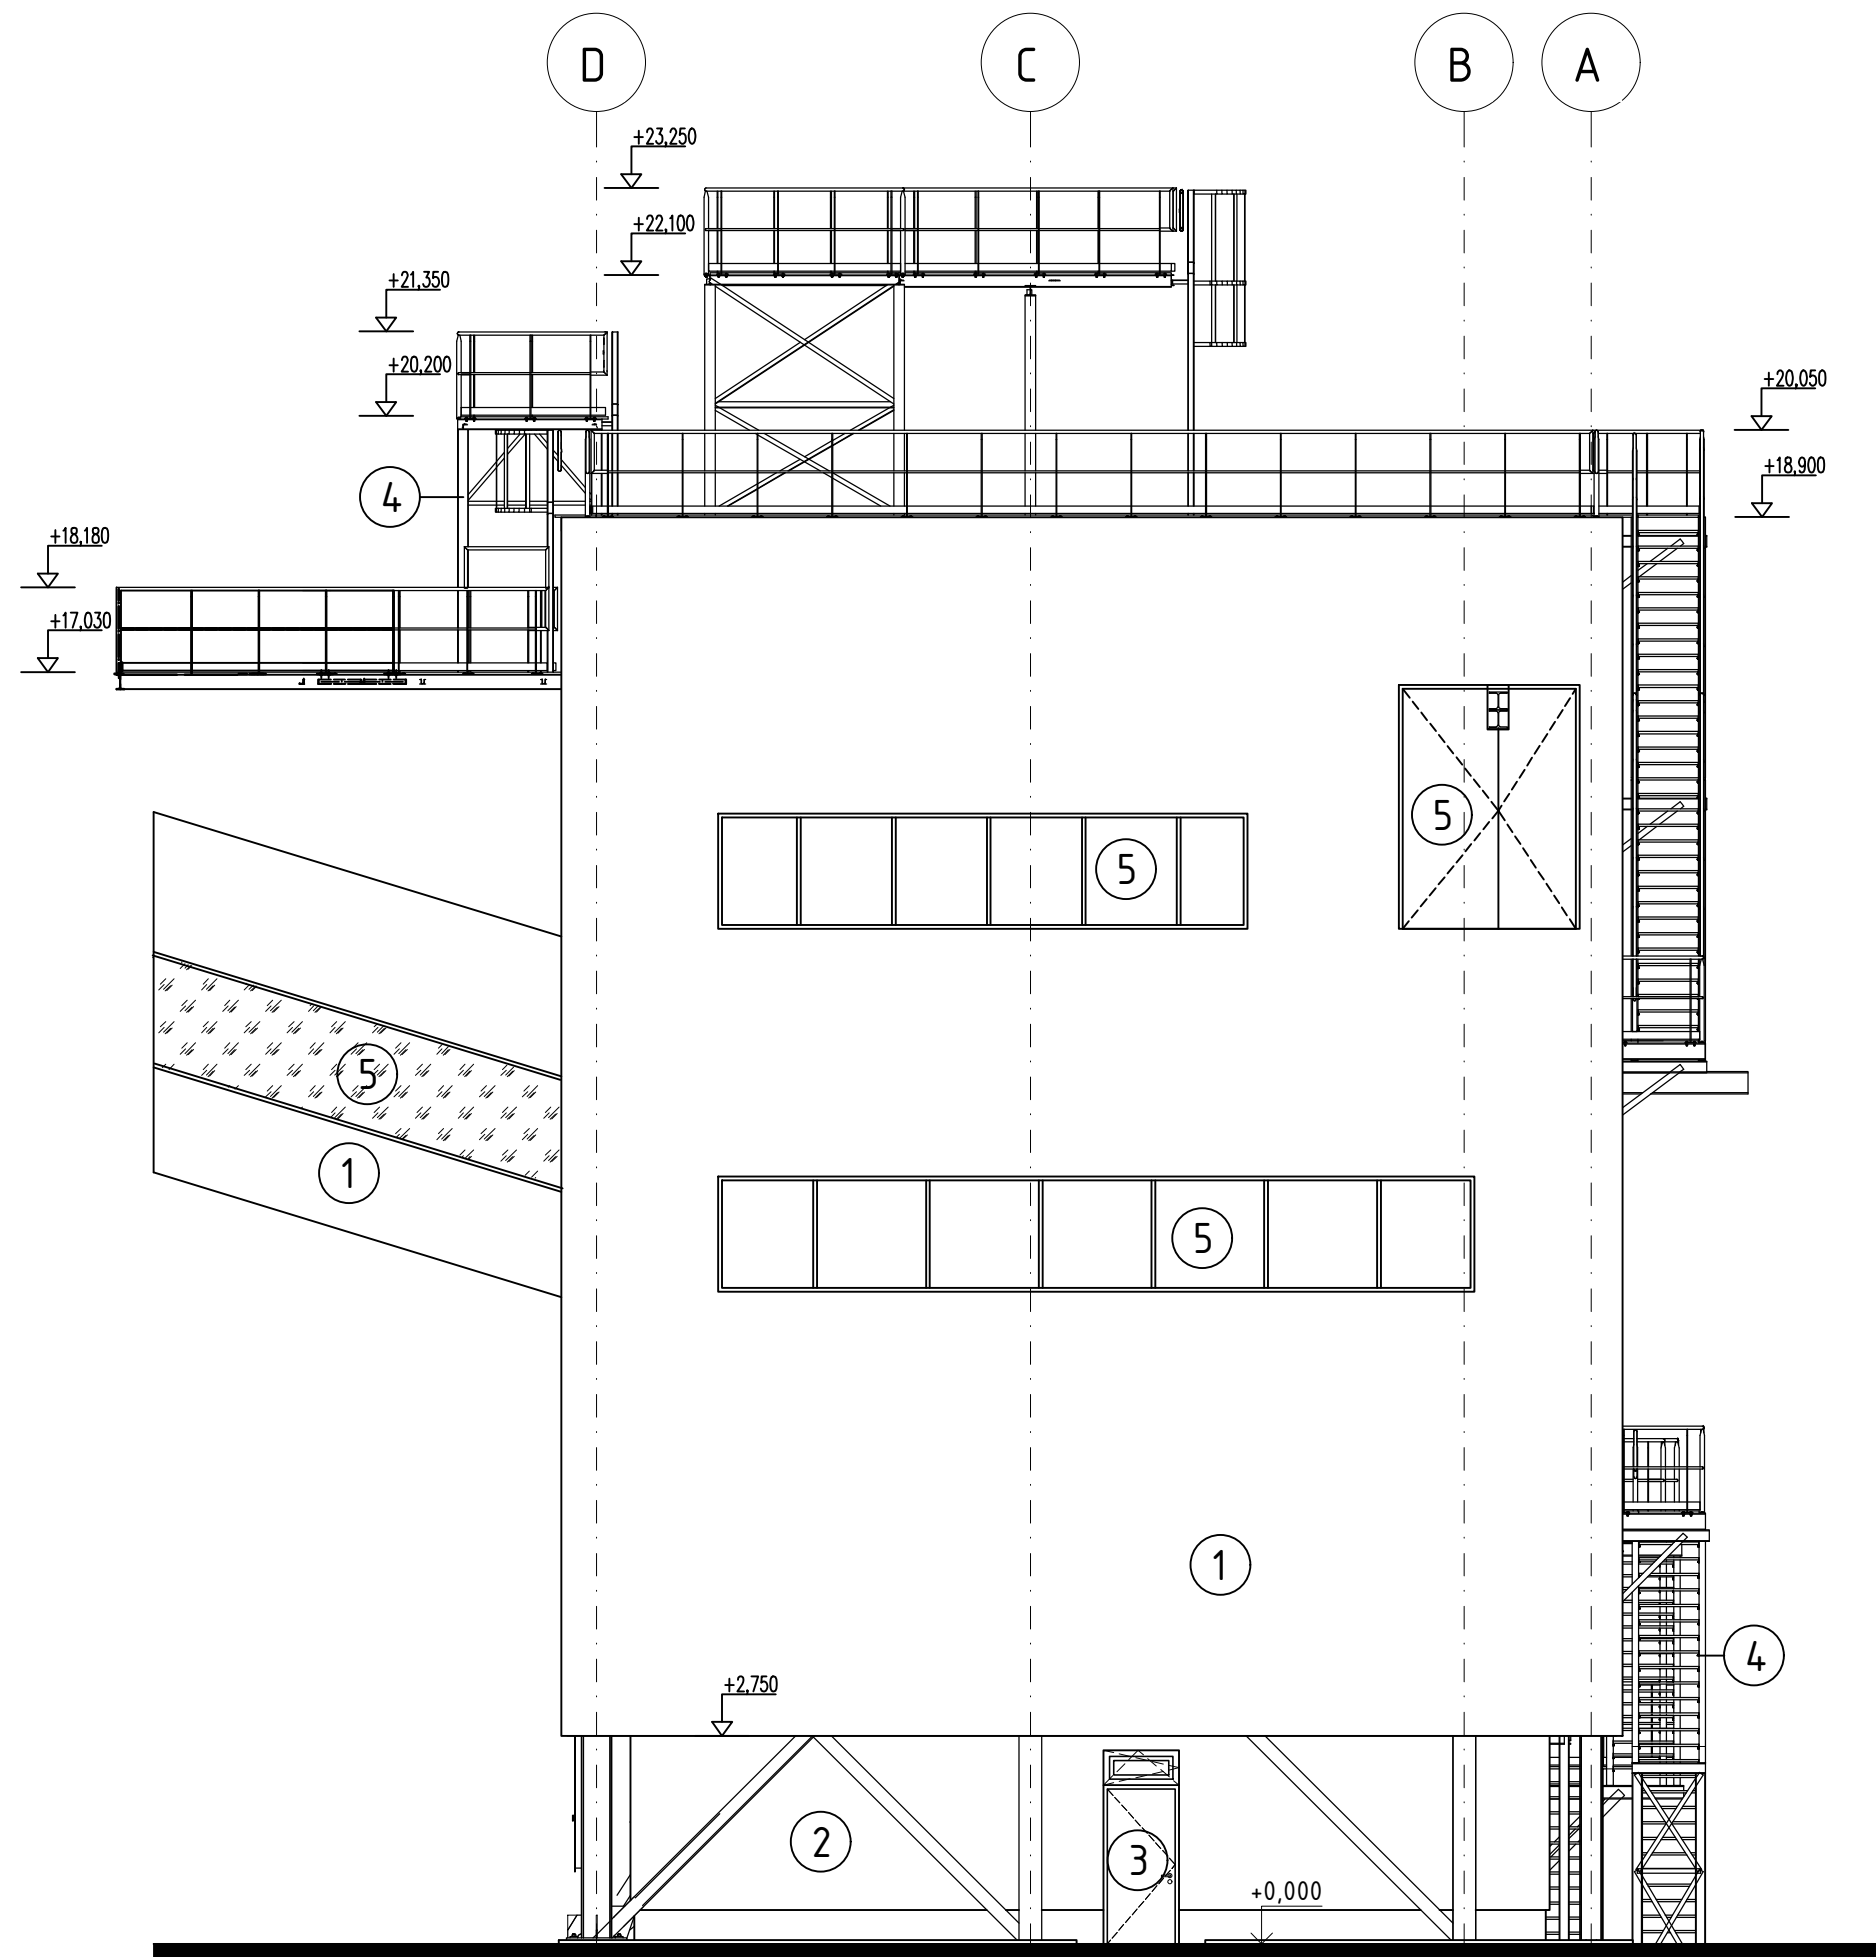

POHLED ZÁPADNÍ

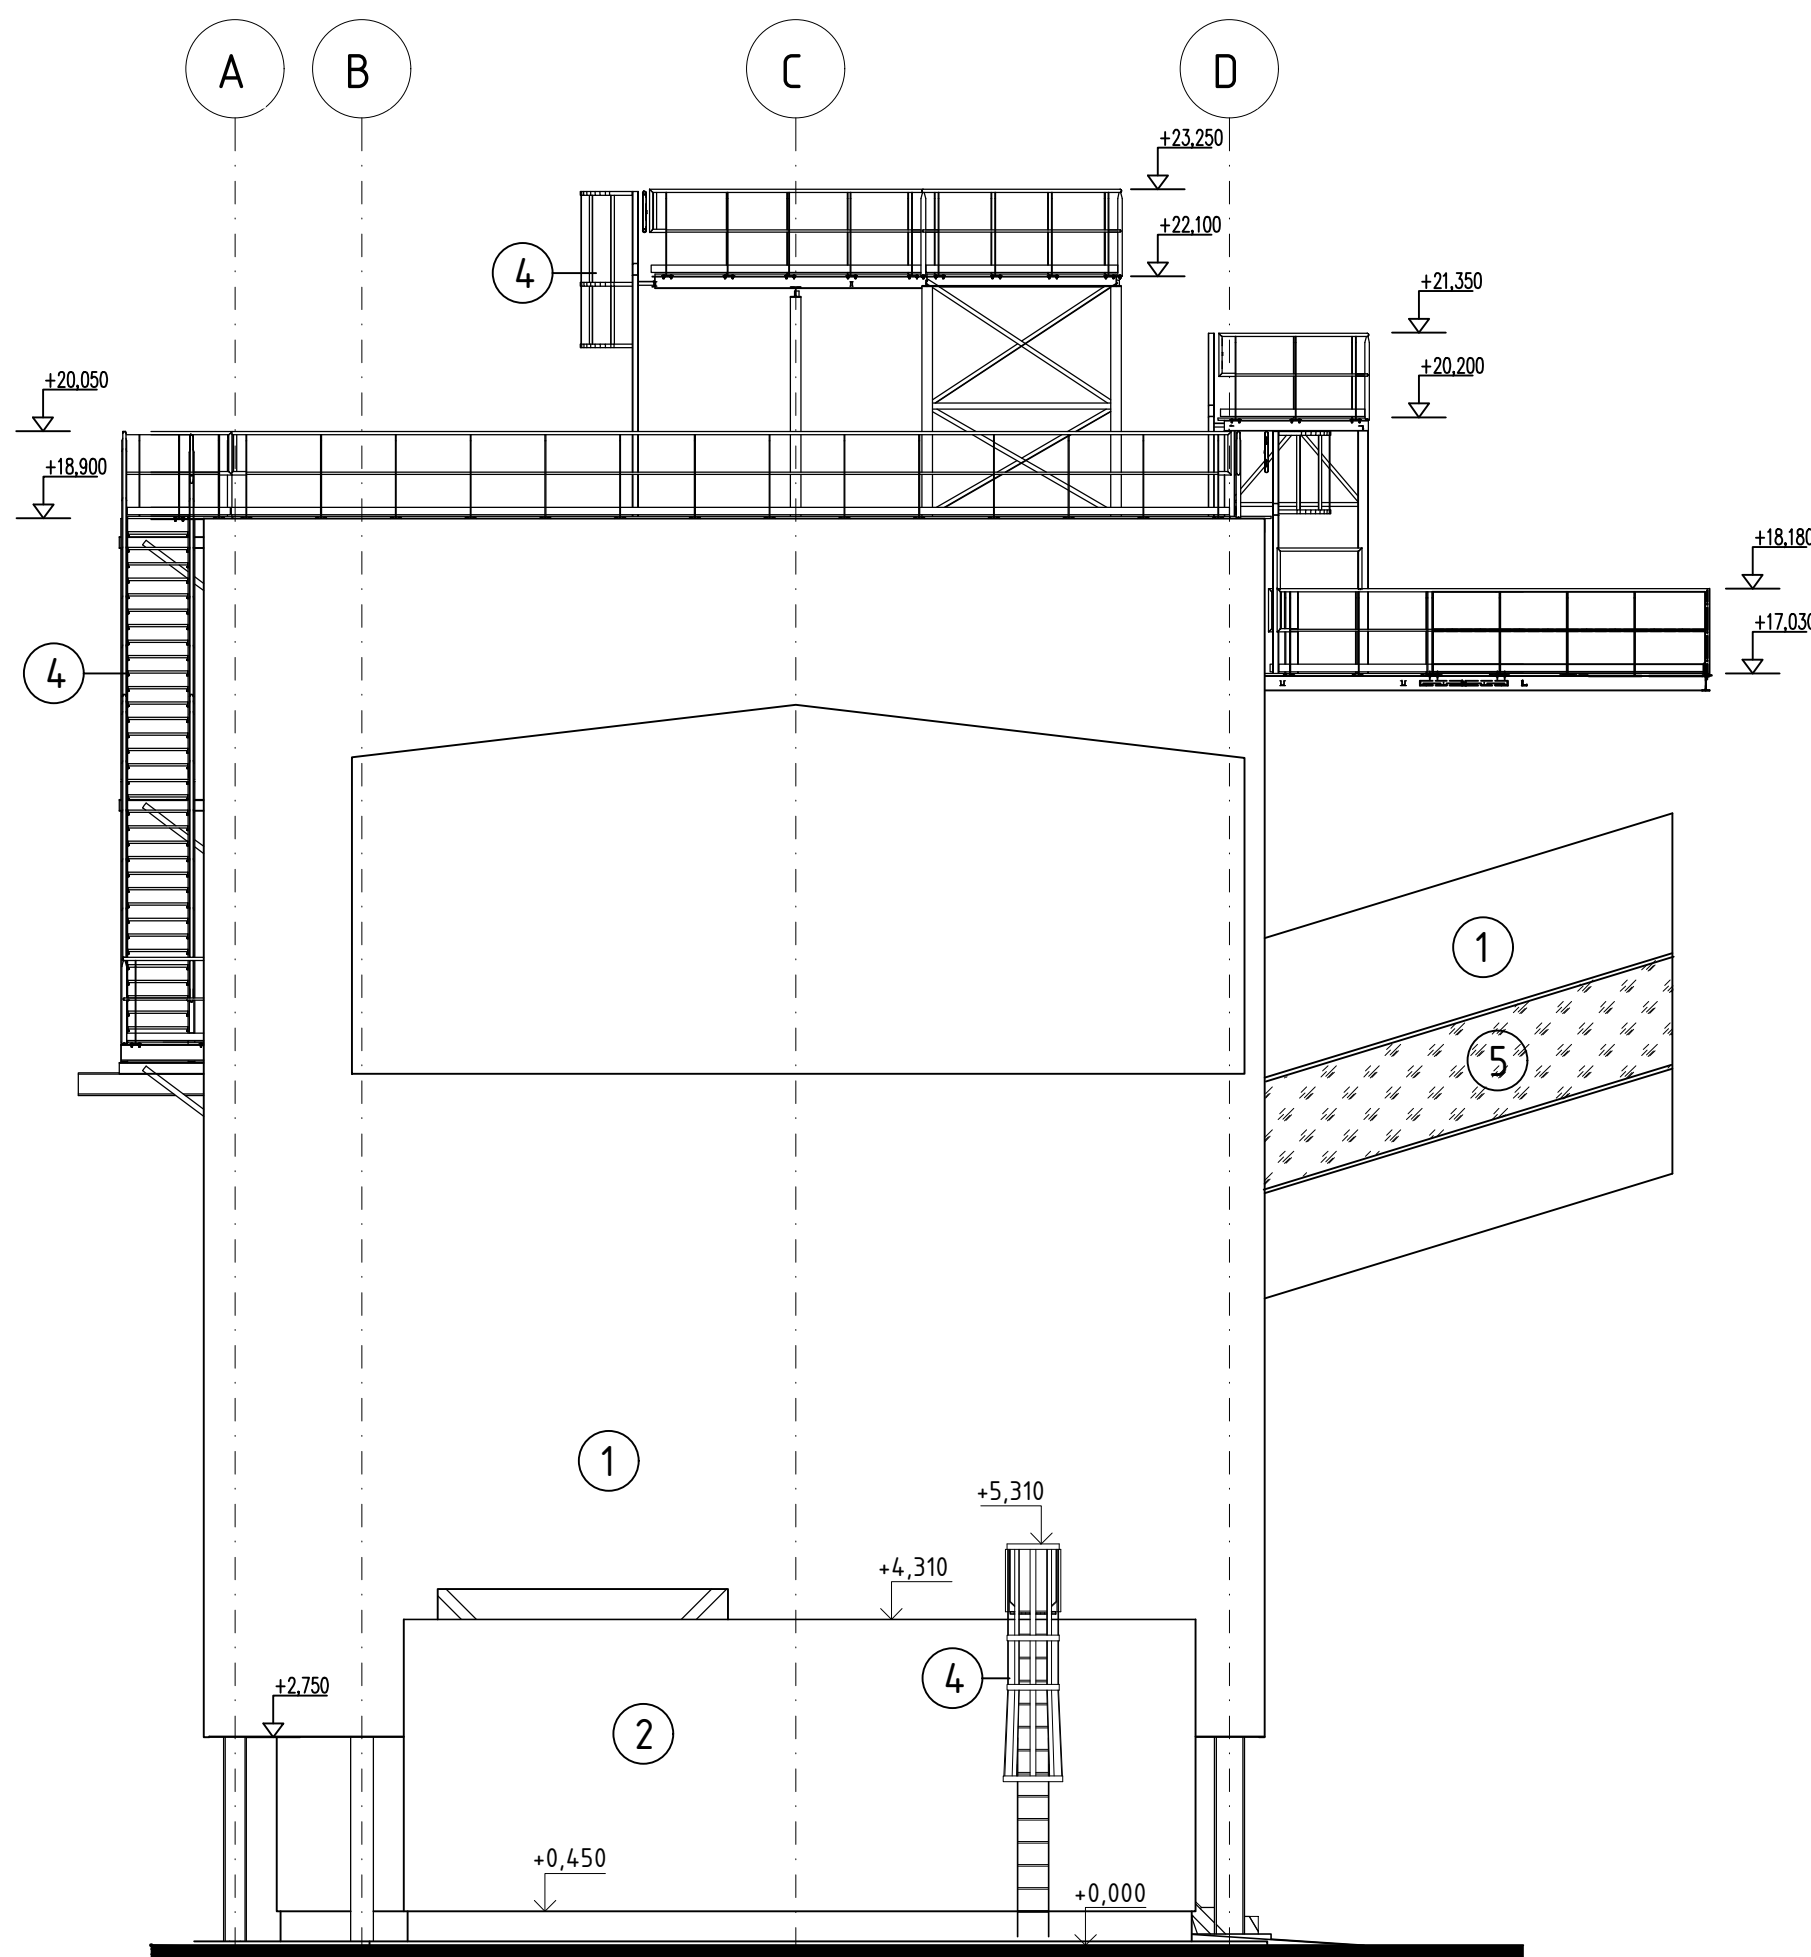

BAREVNÉ ŘEŠENÍ

- ① METALICKÁ FASÁDA - RAL 9007
- ② OMÍTANÁ FASÁDA - RAL 7047
- ③ VÝPLNĚ OTVORŮ - RAL 9006/RAL 7047
- ④ ŽÁROVÉ ZINKOVÁNÍ
- ⑤ VÝPLNĚ OTVORŮ - RAL 9007/RAL 7042

±0.000 = 210.440 m.n.m.
Sot.fadnicový systém: S-JTSK
Výškový systém: Bpv