



SO 103 – DOPRAVA DŘEVNÍ ŠTĚPKY DO SKLADU – ZÁKLADY – M=1:100

ZÁKLADY – TVAR – M=1:100
PV2


OZNAČENÍ PILOTY	Sn 534
PRŮMĚR PILOTY	900mm
HLOUBKA VETKNUTÍ DO SKALNÍHO PODLOŽÍ	2000mm
VÝŠKA HLAVICE PILOTY	1200mm
CELKOVÁ DĚLKA PILOTY (VČ. HLAVICE)	11m

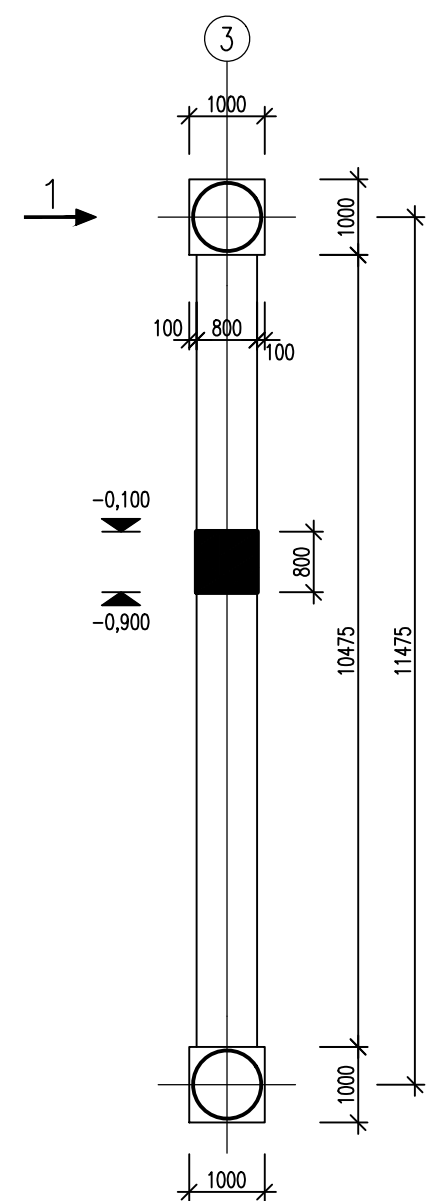


OZNAČENÍ PILOTY	Sn 533
PRŮMĚR PILOTY	900mm
HLOUBKA VETKNUTÍ DO SKALNÍHO PODLOŽÍ	2000mm
VÝŠKA HLAVICE PILOTY	1200mm
CELKOVÁ DĚLKA PILOTY (VČ. HLAVICE)	11m

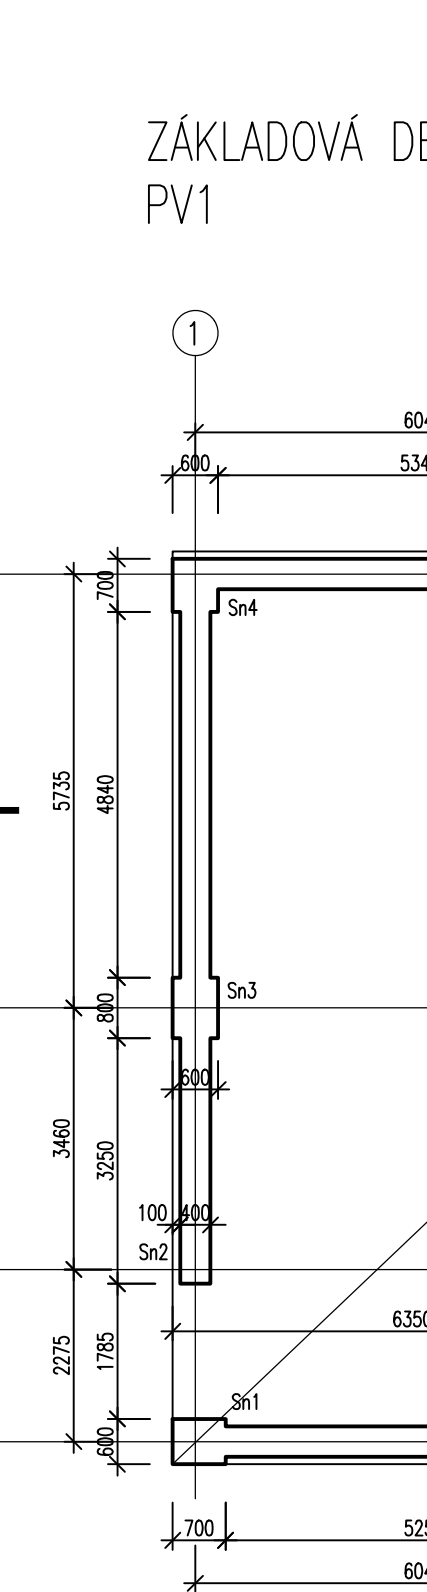

OZNAČENÍ PILOTY	Sn 525
PRŮMĚR PILOTY	900mm
HLOUBKA VETKNUTÍ DO SKALNÍHO PODLOŽÍ	2000mm
VÝŠKA HLAVICE PILOTY	1200mm
CELKOVÁ DĚLKA PILOTY (VČ. HLAVICE)	11m

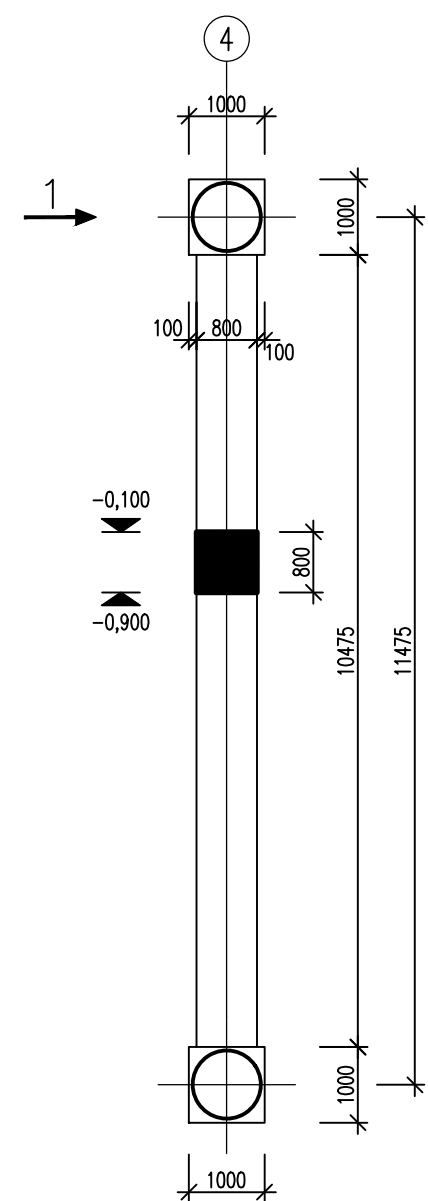

OZNAČENÍ PILOTY	Sn 526
PRŮMĚR PILOTY	900mm
HLOUBKA VETKNUTÍ DO SKALNÍHO PODLOŽÍ	2000mm
VÝŠKA HLAVICE PILOTY	1200mm
CELKOVÁ DĚLKA PILOTY (VČ. HLAVICE)	11m

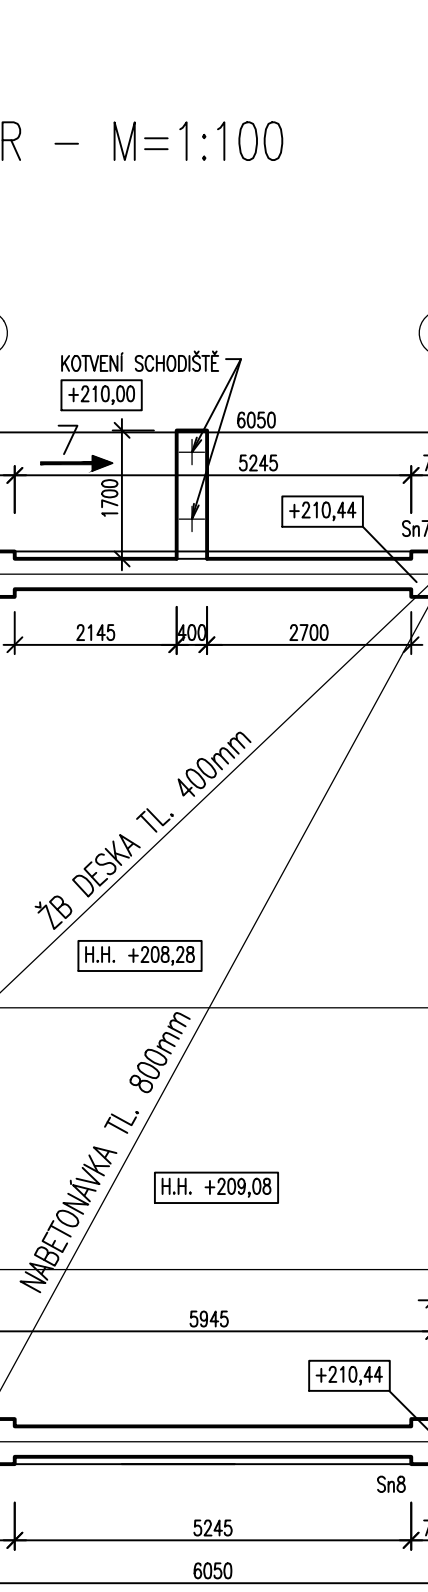ZÁKLADOVÁ PATKA Z PROSTĚHO
BETONU VÝŠKY CCA 2m
(ZALOŽENÍ NA ROSTLÝ TERÉN)KOTVENÍ SCHODIŠTĚ
[+210,00]KOTVENÍ SCHODIŠTĚ
[+210,00]KOTVENÍ SCHODIŠTĚ
