



SO 104 – DOPRAVA DŘEVNÍ ŠTĚPKY DO KOTLŮ – ZÁKLADY – M=1:100

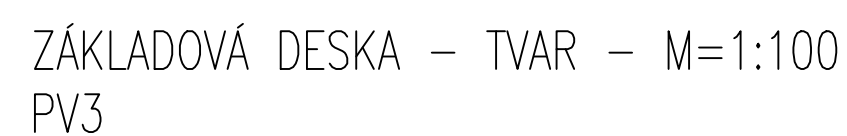


OZNAČENÍ PILOTY	Sn 124
PRŮMĚR PILOTY	900mm
HLOUBKA VETKNUTÍ DO SKALNÍHO PODLOŽÍ	2000mm
VÝŠKA HLAVICE PILOTY	1200mm
CELKOVÁ DĚLKA PILOTY (VČ. HLAVICE)	11m

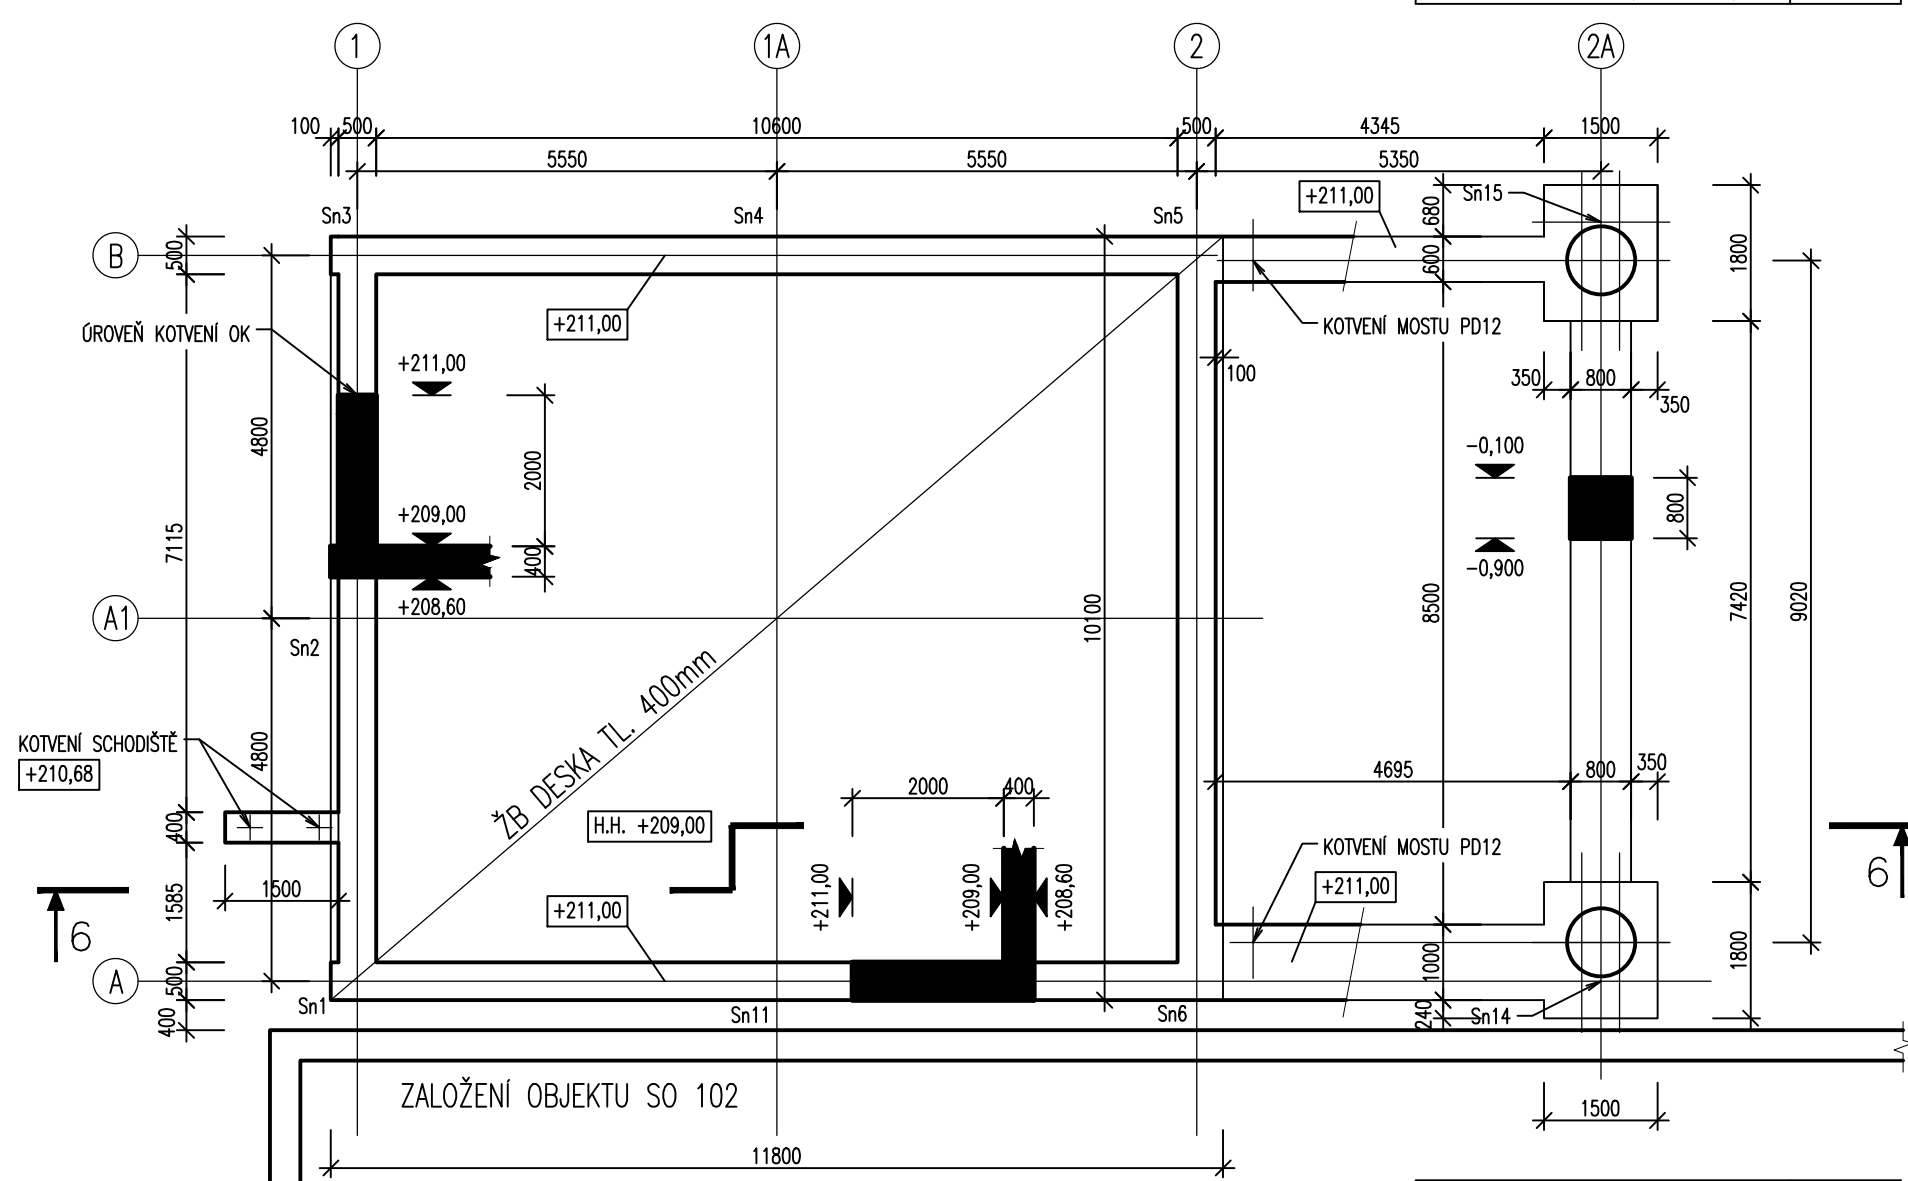

OZNAČENÍ PILOTY	Sn 123
PRŮMĚR PILOTY	900mm
HLoubKA VETKNUTÍ DO SKALNÍHO PODLOŽÍ	2000mm
VÝŠKA HLAVICE PILOTY	1200mm
CELKOVÁ DÉLKA PILOTY (VČ. HLAVICE)	11m

ŘEZ 6-6 - M=1:100

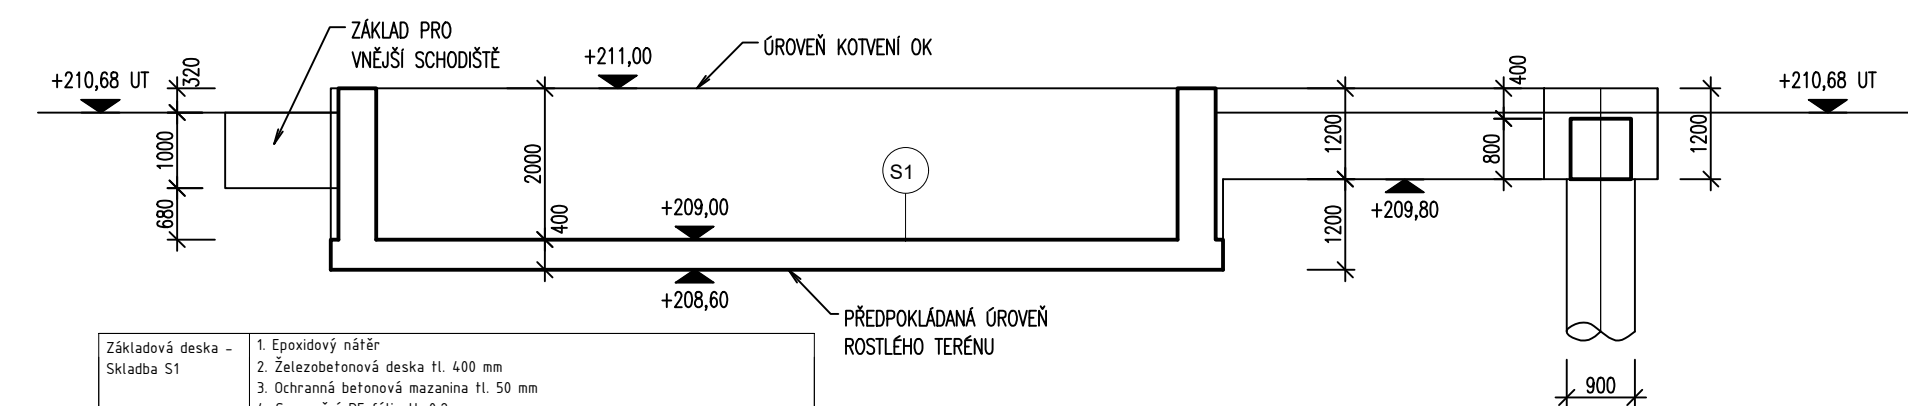


Základová deska - Skladba SI	1. Egoxidový náter 2. Želiezobetonová deska Hl. 400 mm 3. Ochranná betónová mazanina Hl. 50 mm 4. Separáčny PE fólie Hl. 0,2 mm 5. Geotextilie z polypropylénu 500 g/m² 6. SBS modifikovaný asfaltový pás, VLOŽKA Z POLYESTEROVÉ ROHOŽE Hl. 4 mm 7. SBS modifikovaný asfaltový pás, VLOŽKA Z POLYESTEROVÉ ROHOŽE Hl. 4 mm 8. SBS modifikovaný asfaltový pás, VLOŽKA ZE SKLENÉHO TKANNY Hl. 4 mm 9. Penetráčny asfaltový náter 10. Podkladný betón Hl. 100 mm
---------------------------------	--

OZNAČENÍ PILOTY	Sn 918
PRŮMĚR PILOTY	900mm
HLOUBKA VETKNUTÍ DO SKALNÍHO PODLOŽÍ	2000mm
VÝŠKA HLAVICE PILOTY	1200mm
CELKOVÁ DĚLKA PILOTY (VČ. HLAVICE)	11m

OZNAČENÍ PILOTY	Sn 969
PRŮMĚR PILOTY	1200mm
HLOUBKA VETKNUTÍ DO SKALNÍHO PODLOŽÍ	2000mm
VÝŠKA HLAVICE PILOTY	1200mm
CELKOVÁ DĚLKA PILOTY (VČ. HLAVICE)	11m


OZNAČENÍ PILOTY	Sn 970
PRŮMĚR PILOTY	1200mm
HLoubKA VETKNUTÍ DO SKALNÍHO PODLOŽÍ	2000mm
VÝŠKA HLAVICE PILOTY	1200mm
CELKOVÁ DÉLKA PILOTY (VČ. HLAVICE)	11m

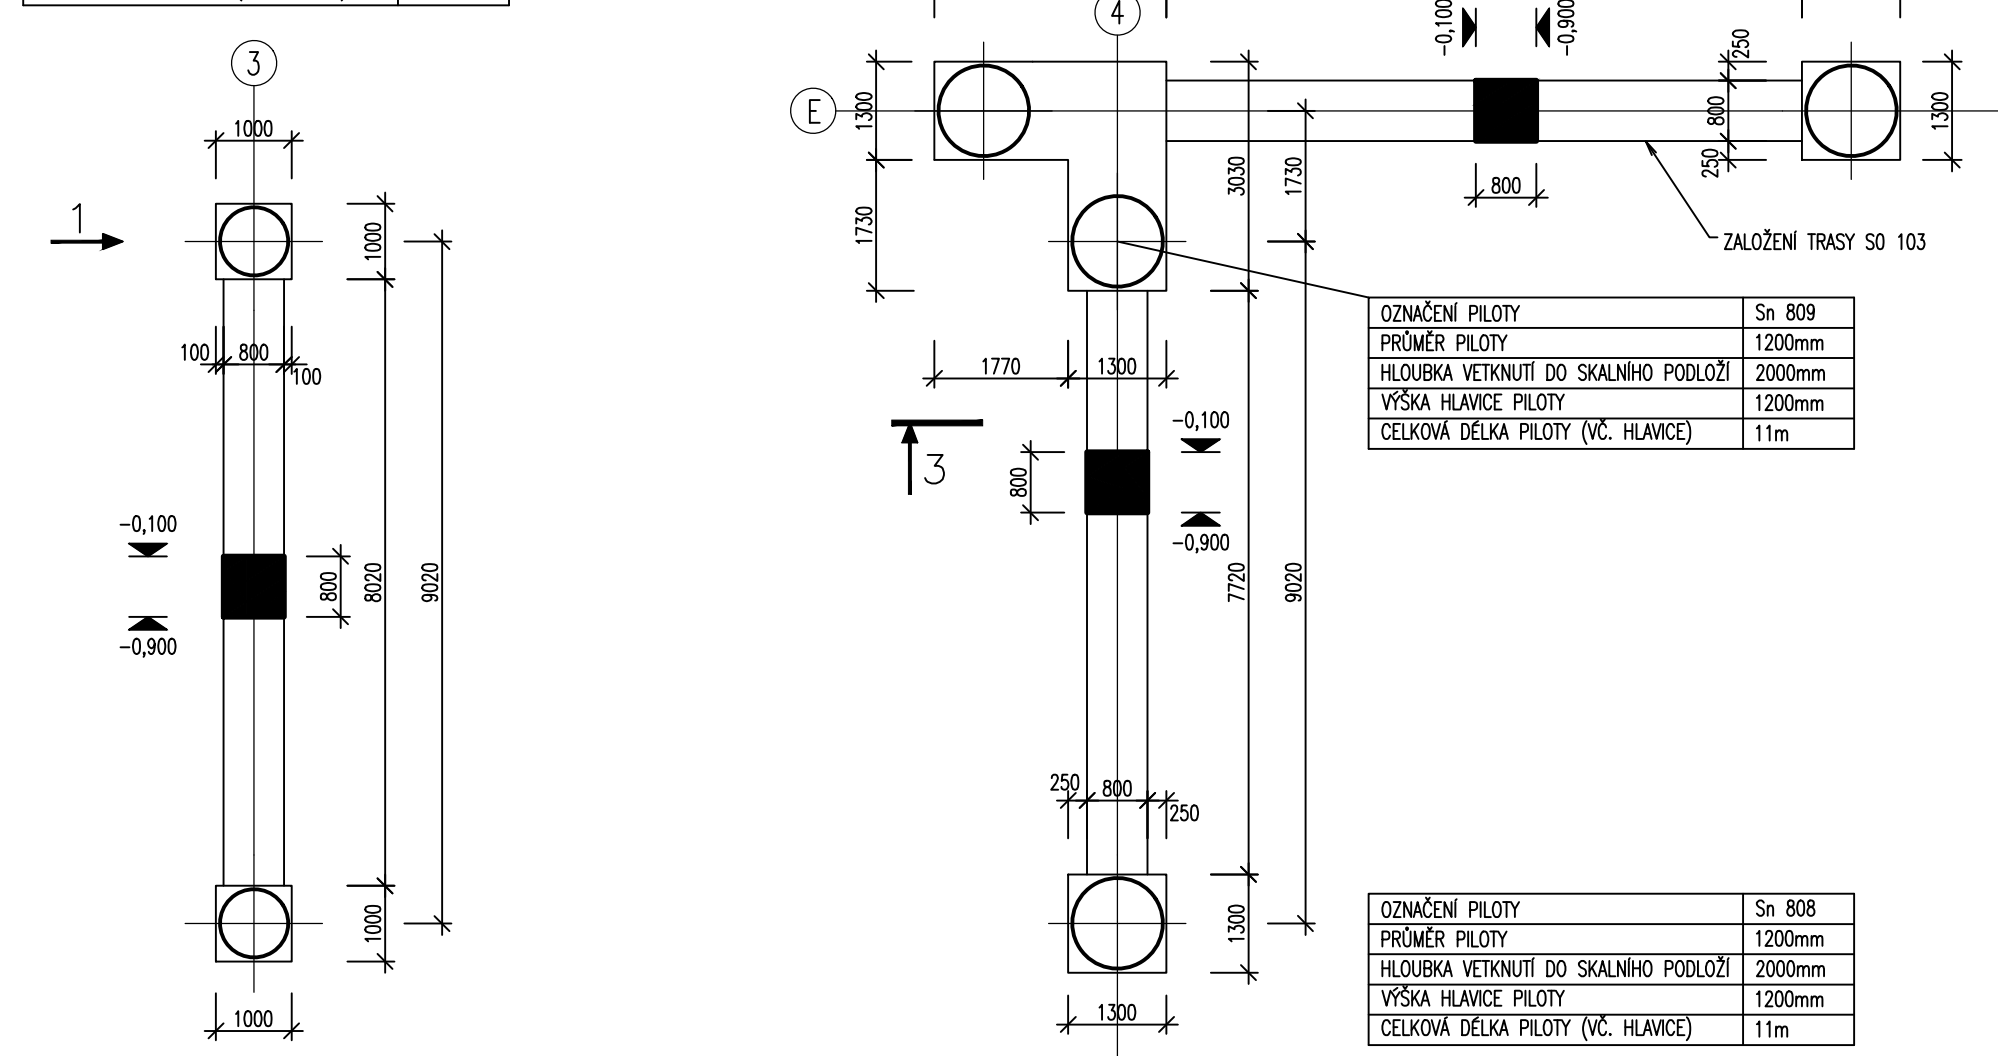

OZNAČENÍ PILOTY	Sn 919
PRŮMĚR PILOTY	900mm
HLOUBKA VETKNUTÍ DO SKALNÍHO PODLOŽÍ	2000mm
VÝŠKA HLAVICE PILOTY	1200mm
CELKOVÁ DĚLKA PILOTY (VČ. HLAVICE)	11m


OZNAČENÍ PILOTY	Sn 808
PŘŮMĚR PILOTY	1200mm
HLoubKA VETKNUTÍ DO SKALNÍHO PODLOŽÍ	2000mm
VÝŠKA HLAVICE PILOTY	1200mm
CELKOVÁ DĚLKA PILOTY (VČ. HLAVICE)	11m

OZNAČENÍ PILOTY	Sn 1064
PRŮMĚR PILOTY	1200mm
HLOUBKA VETKNUTÍ DO SKALNÍHO PODLOŽÍ	6000mm
VÝŠKA HLAVICE PILOTY	1200mm
CELKOVÁ DĚLKA PILOTY (VČ. HLAVICE)	15m

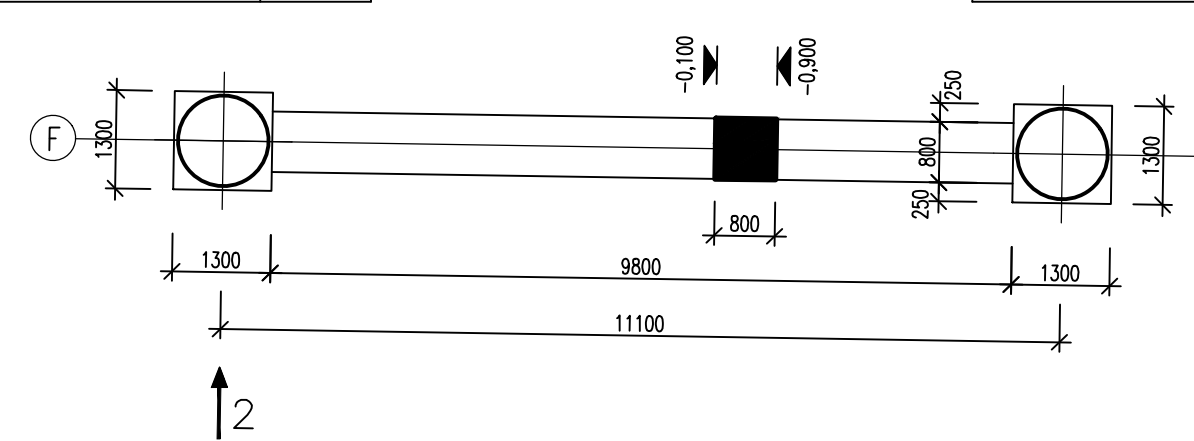


OZNAČENÍ PILOTY	Sn 1065
PŘOMĚR PILOTY	1200mm
HLoubKA VETKNUTÍ DO SKALNÍHO PODLOŽÍ	6000mm
VÝŠKA HLAVICE PILOTY	1200mm
CELKOVÁ DĚLKA PILOTY (VČ. HLAVICE)	15m

OZNAČENÍ PILOTY	Sn 1113
PRŮMĚR PILOTY	1200mm
HLOUBKA VETKNUTÍ DO SKALNÍHO PODLOŽÍ	4000mm
VÝŠKA HLAVICE PILOTY	1200mm
CELKOVÁ DĚLKA PILOTY (VČ. HLAVICE)	13m

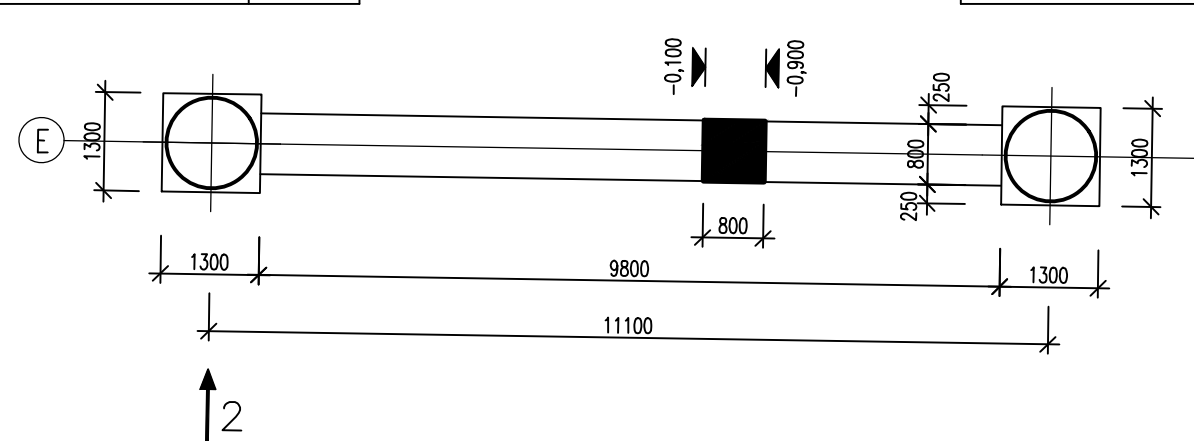


OZNAČENÍ PILOTY	Sn 1112
PRŮMĚR PILOTY	1200mm
HLOUBKA VETKNUTÍ DO SKALNÍHO PODŁOŽÍ	4000mm
VÝŠKA HLAVICE PILOTY	1200mm
CELKOVÁ DĚLKA PILOTY (VČ. HLAVICE)	13m

OZNAČENÍ PILOTY	Sn 1287
PRŮMĚR PILOTY	1200mm
HLOUBKA VETKNUTÍ DO SKALNÍHO PODLOŽÍ	4000mm
VÝŠKA HLAVICE PILOTY	1200mm
CELKOVÁ DĚLKA PILOTY (VČ. HLAVICE)	13m

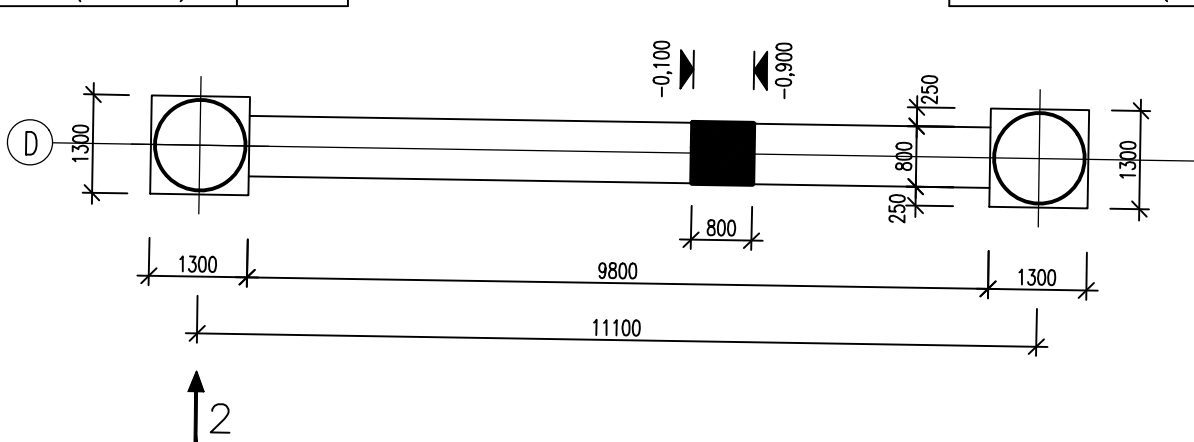


OZNAČENÍ PILOTY	Sn 1286
PRŮMĚR PILOTY	1200mm
HLoubKA VETKNUTÍ DO SKALNÍHO PODLOŽÍ	4000mm
VÝŠKA HLAVICE PILOTY	1200mm
CELKOVÁ DĚLKA PILOTY (VČ. HLAVICE)	13m


ZÁKLADOVÁ DESKA – TVAR – M=1:100
PV4

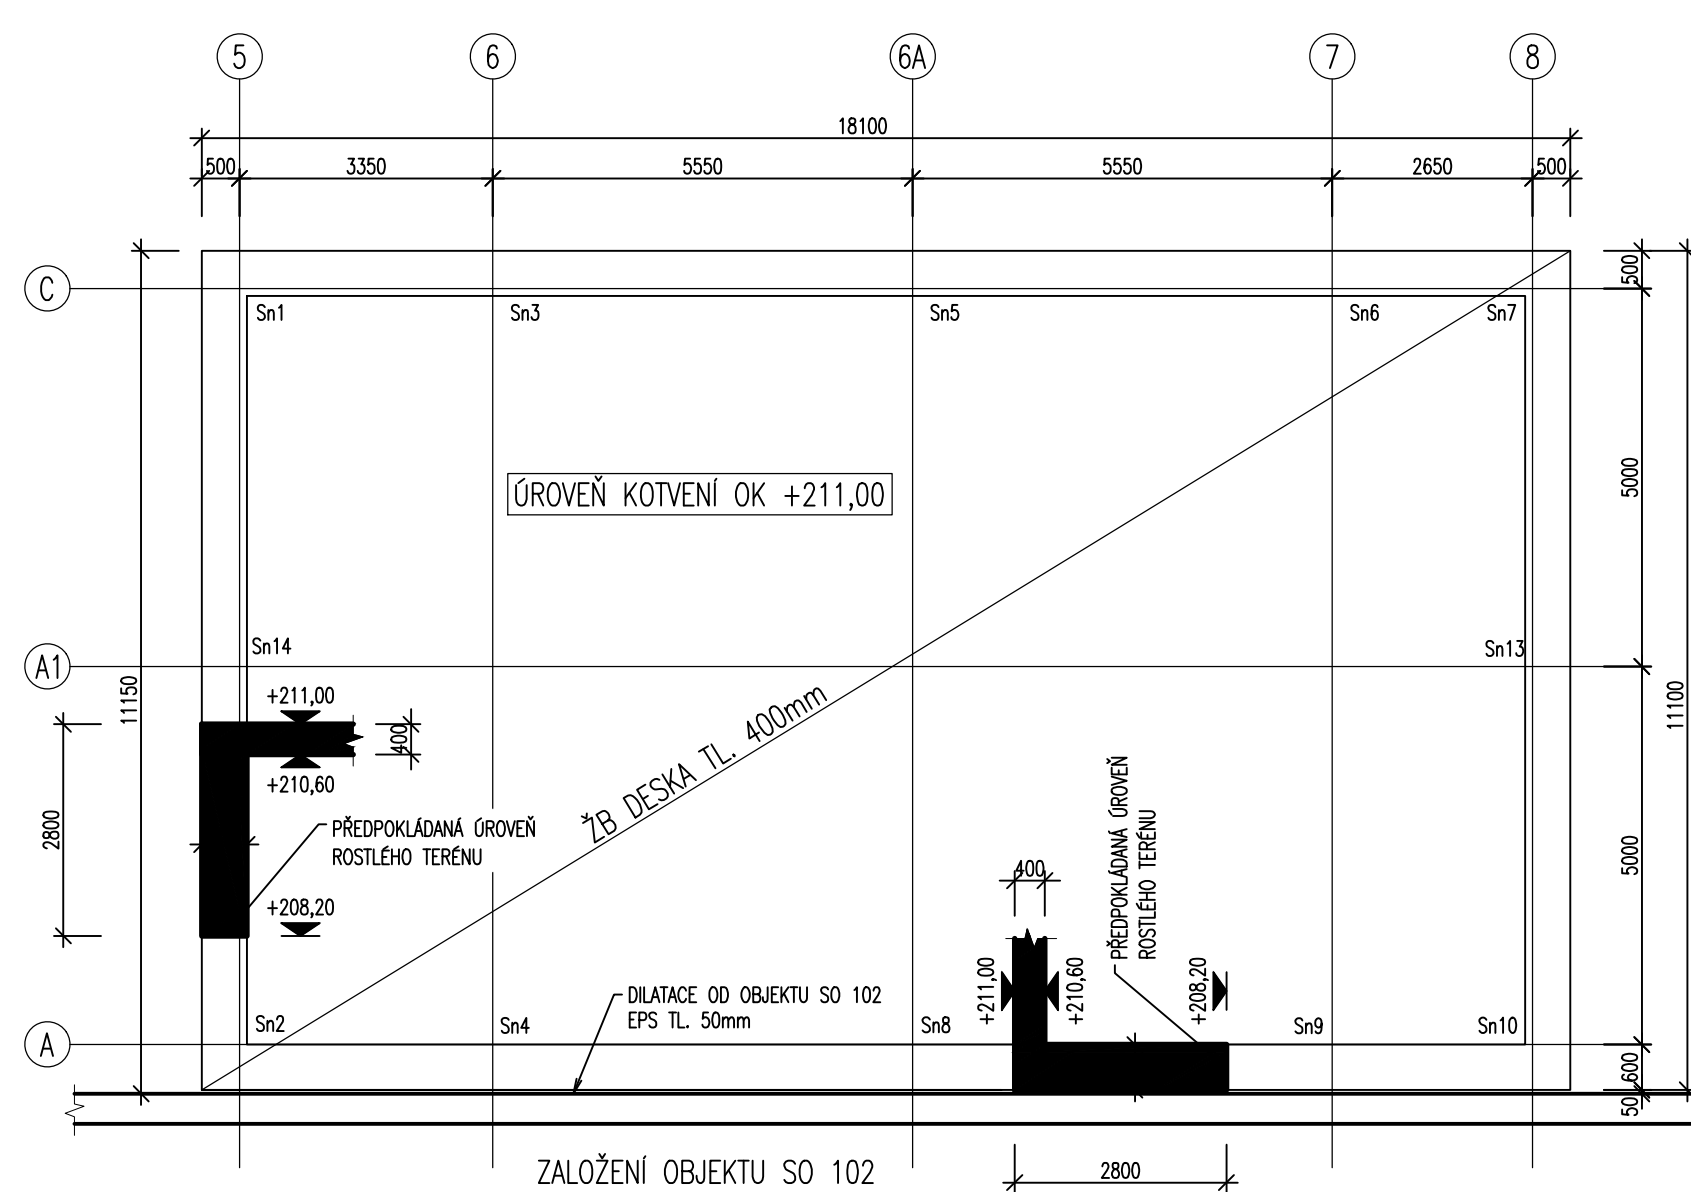

ŘEZ 3 - M=1:100

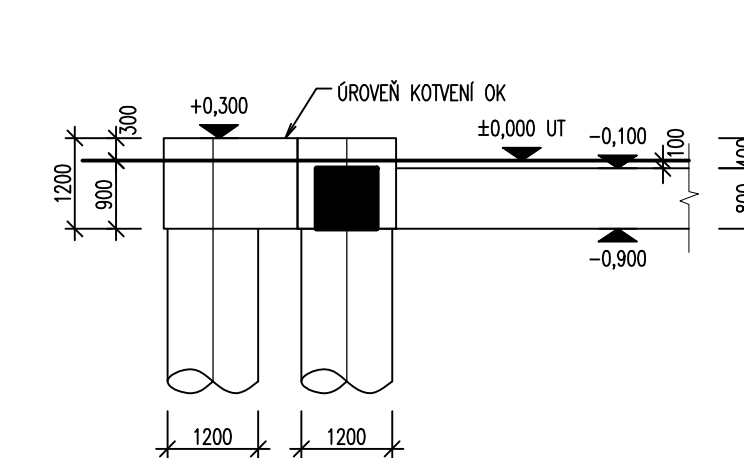

POHLED 1 - M=1:100

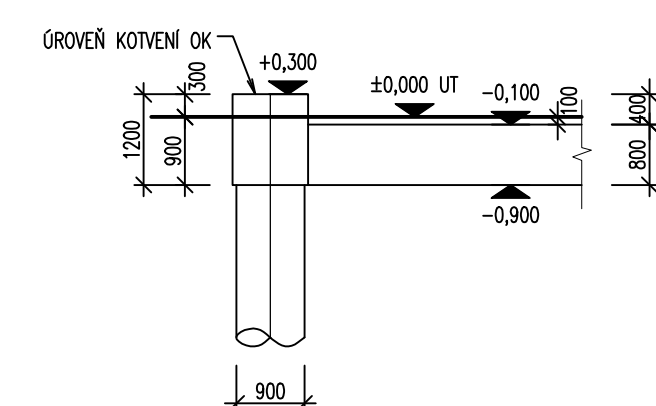

POHLED 2 - M=1:100


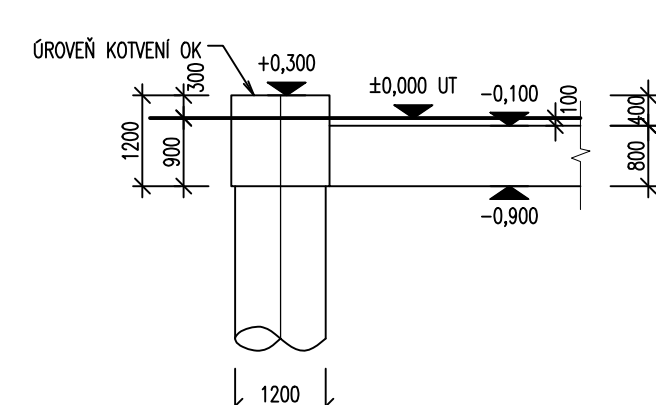


SCHÉMA SO 104

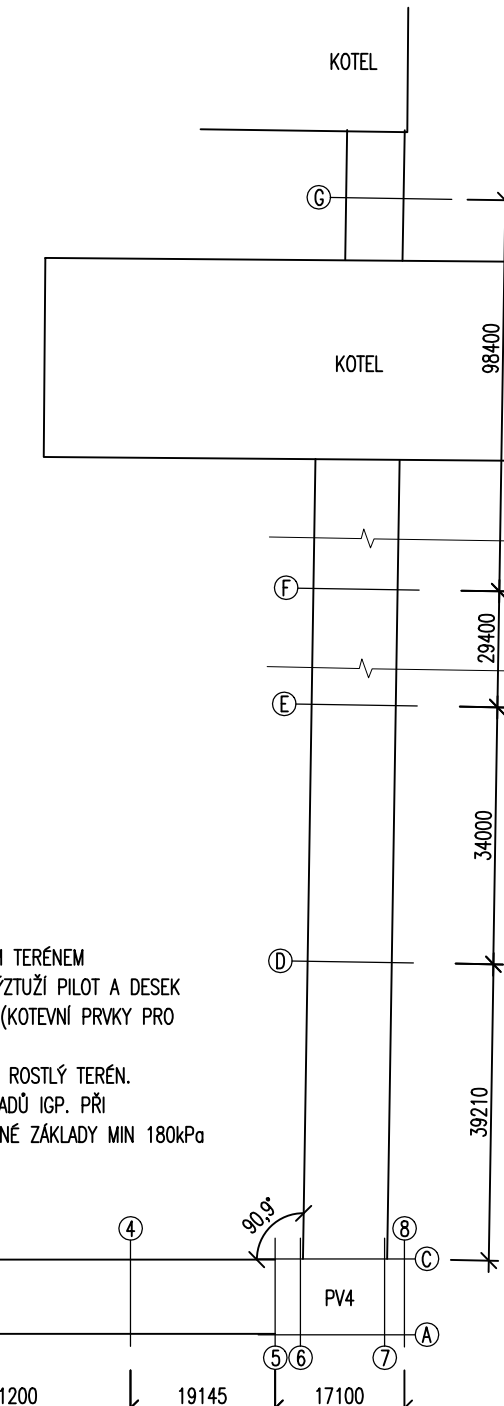

POZNÁMKY

- 1) PŘEDPOKLÁDANÁ HLUBKA SKALNINHO PODLOŽÍ JE DLE IGP 8,8m POD PŮVODNÍM TERÉNEM
- 2) UZEMĚNÍ BUDE PROVEDENO PÁSKEM Fezn 30/4, KTERÝ BUDE PROPŮJEN S VÝZTUŽÍ PÍLY A DESKOU
- 3) PŘI BETONOVÝCH PRÁCH BUDE PROVEDENA PŘEMÁKA VEŠKERÝCH OSAZOVANÝCH POKY (KOTVENÍ PRVKY PRO CÍLOVÉ KONSTRUKCE, ZEMĚNÍ, VÝNECHY KY PRO SMYKOVÉ ZARÁŽKY ATD.)
- 4) POD PLOŠNÍMI ZÁKLADY A PRAHY MEZI PÍLYMI BUDE ODSTRANĚNA NÁVLAŽKA NA ROSTLÝ TERÉN. VEŠKÝE DOROVNĚNÍ BUDE PROVEDENO HŮTĚNÝMI RECYKLOVANÝ DLE PŘEDPOKLÁDÍ IGP. PŘI VÝKOPOVÝCH PRÁCH BUDE OVĚŘENA VNITROŠNOST ZÁKLADOVÝ SPÁRY PRO PLOŠNÍ ZÁKLADY VN 1800

BETON C30/37 XC4, XA2

±0,000=211,000 m.n.m.
Souřadnicový systém: S-JTSK
Výškový systém: Bpv



ŠKO-ENERGO, s.r.o.

ZADÁVACÍ DOKUMENTACE PRO VÝBĚR ZHOTOVITELE Modernizace teplárny Mladá Boleslav	
OB 6 – STAVBA SO 104 – DOPRAVA DŠ DO KOTELEN D.1.2 – Stavebně konstrukční řešení	MĚŘÍTKO: DATUM: REVIZE:

BA DO KOTELEN číslní řešení	MĚSTKO: —
	DATUM: 02/2024
	REVIZE: 0
ČÍSLO VÝKRESU: OB6_A114.06-201	LIST: