



PŮDORYS ZÁKLADŮ:

M 1:100

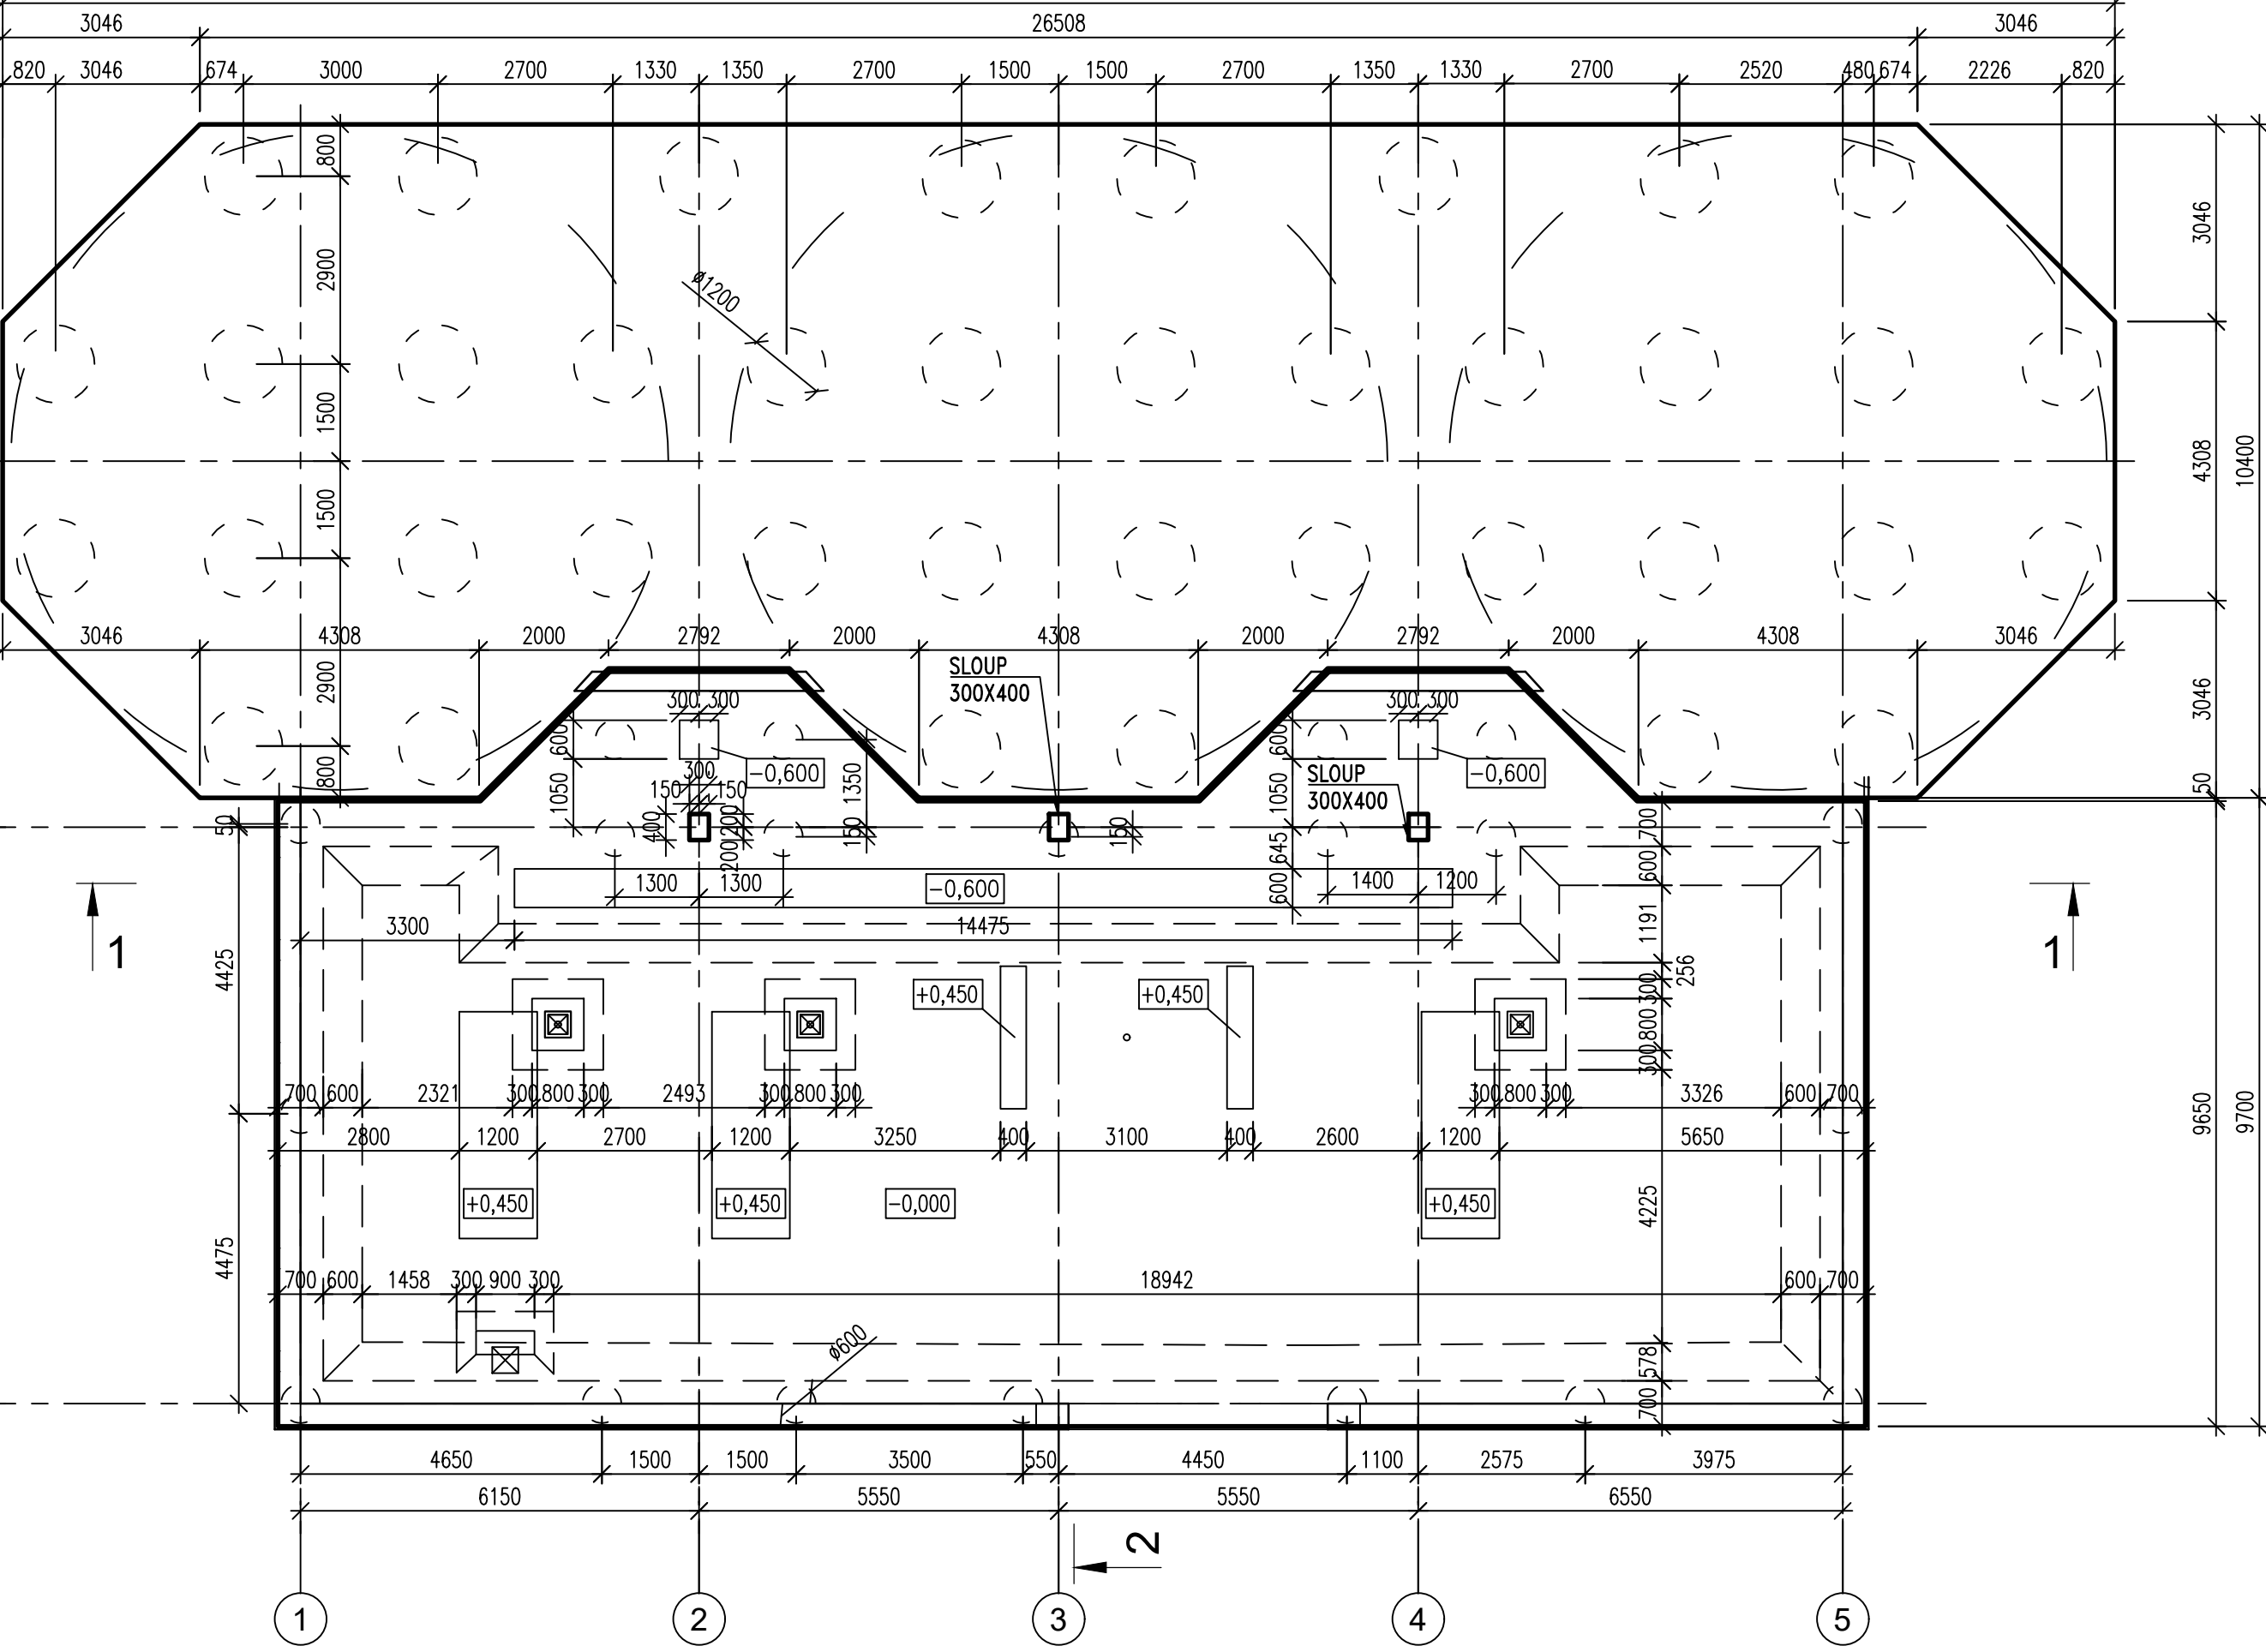


ŘEZ 1-1:

M 1:100

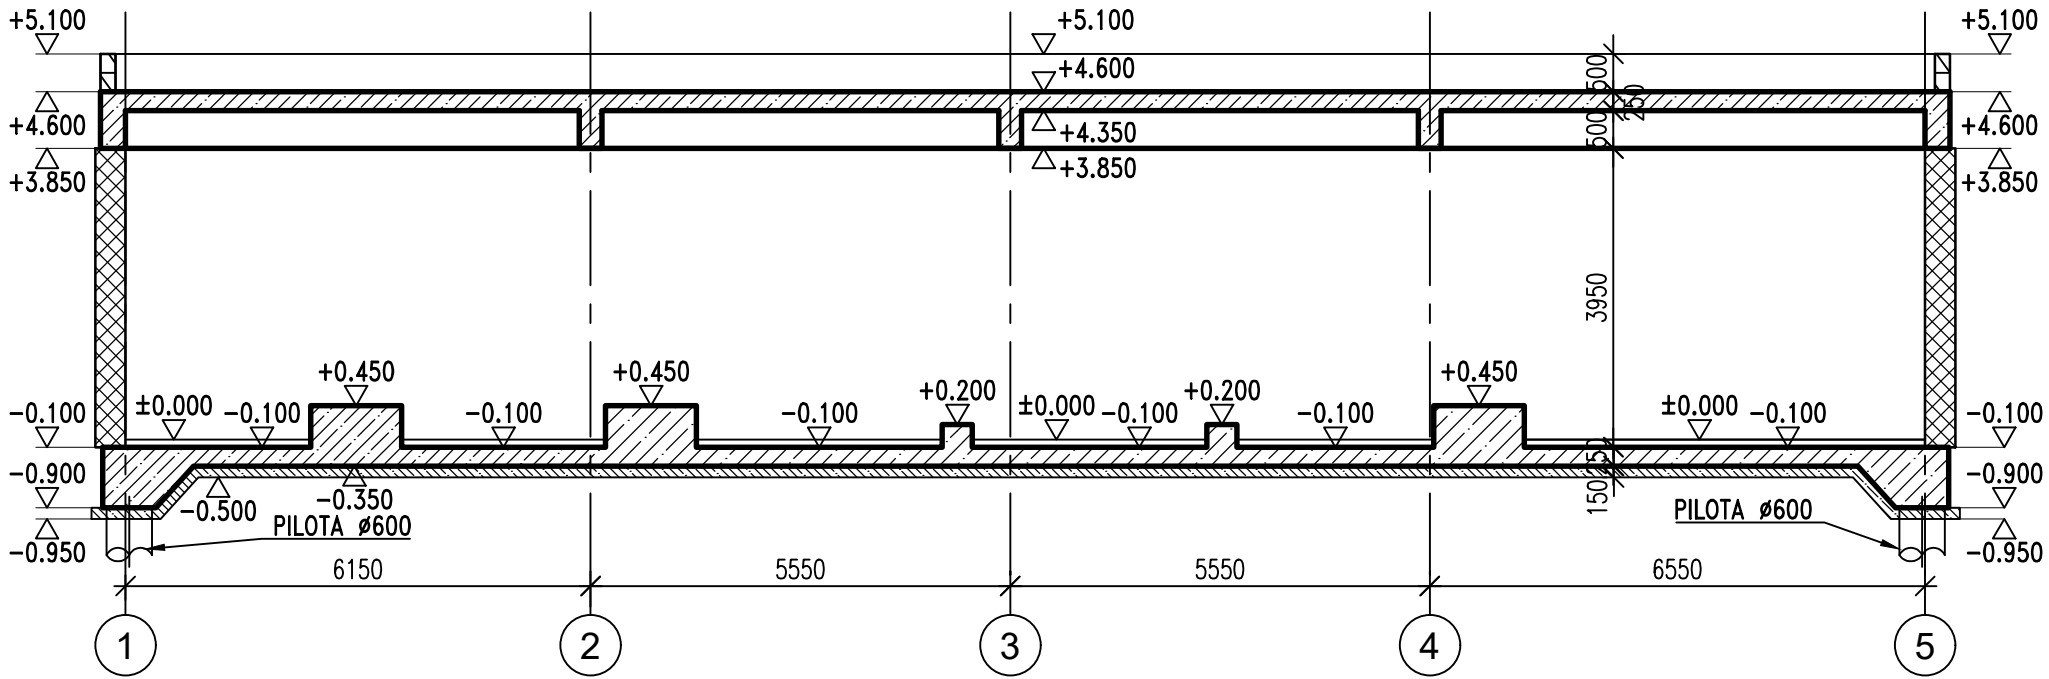

ŘEZ 2-2:

M 1:100

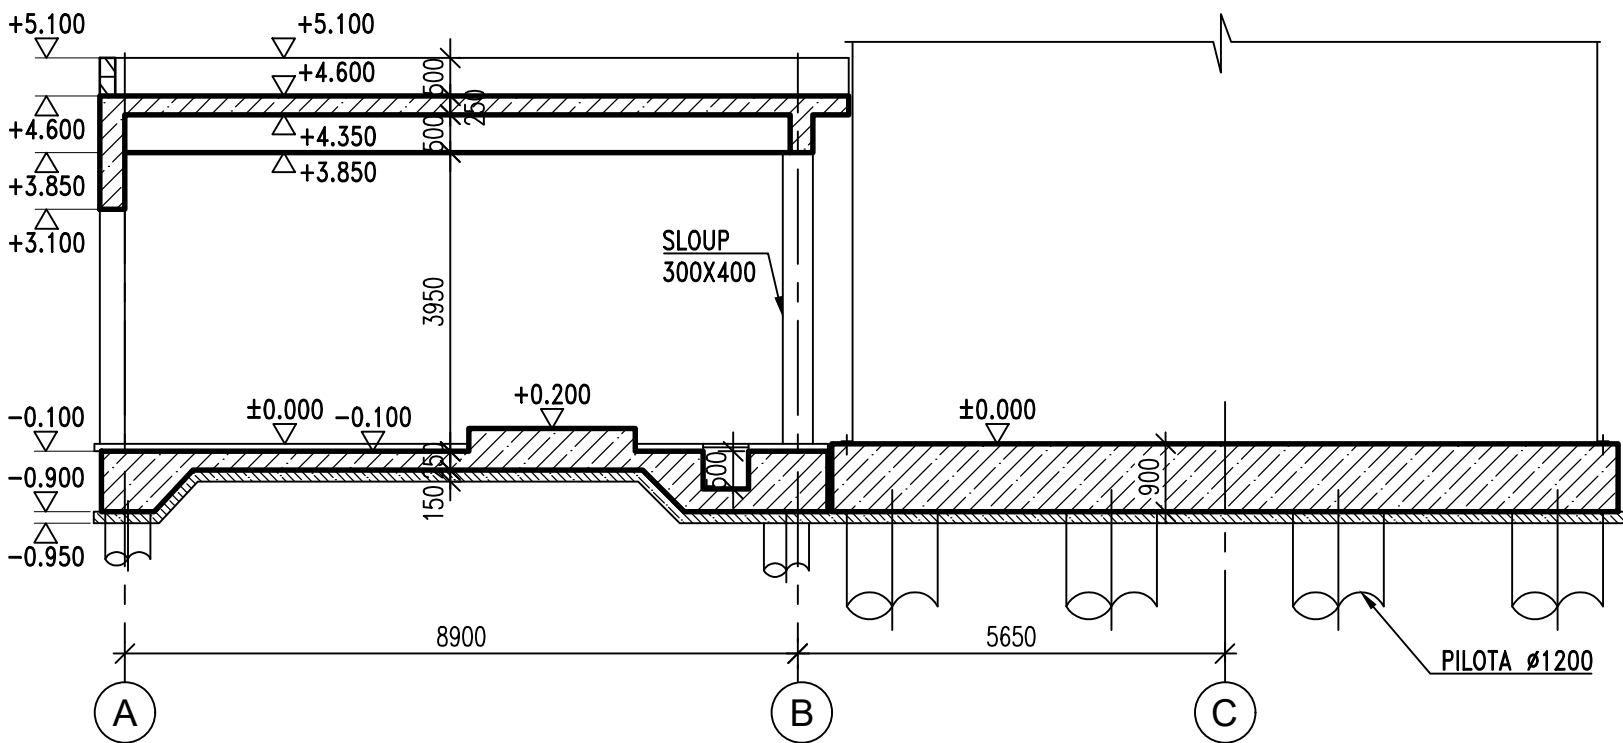

PŘEHLED MATERIÁLŮ:

1. KONSTRUKČNÍ BETON

PILOTY
PODKLADNÍ BETON:
SAMOSTATNÉ ZÁKLADY PRO TECHNOLOGII:

ZÁKLADY PŘÍSTAVBY A HORNÍ STAVBA:

2. BETONÁŘSKÁ VÝZTUŽ

DLE ČSN EN 10080 A ČSN 42 0139

POZNÁMKY:


- GEOMETRICKÉ TOLERANCE DLE ČSN EN 13670, VČETNĚ PŘÍLOH G
- PROVÁDĚCÍ FIRMA JE POVINNÁ UPOZORNIT NA KAŽDOU NESROVYATELNOST MEZI VÝKRESEM, STAVEBNÍMI VÝKRESY A VÝKRESY ZŮČASTNĚNÝCH PROFESÍ NEBO SE SKUTEČNÝM STAVEM NA STAVBĚ A OZNÁMIT TOTO PROJEKTANTOVI.
- TENTO VÝKRES JE NEDÍLNOU SOUČÁSTÍ STAVEBNÍHO PROJEKTU.

LEGENDA:

- NOVÉ KONSTRUKCE Z MONOLITICKÉHO ŽELEZOBETONU
- BETONOVÉ BEDNÍČÍ DÍLCE Š. 200mm (ZTRACENÉ BEDNĚNÍ) ZALITÉ BETONEM C 30/37, BARVA ŠEDÁ, POVRCH STANDARD
- BETONOVÁ MAZANINA – PROSTÝ BETON C 12/15
- KERAMICKÉ TVÁRNICE Š. 400mm

PŮDORYS STŘECHY:

M 1:100

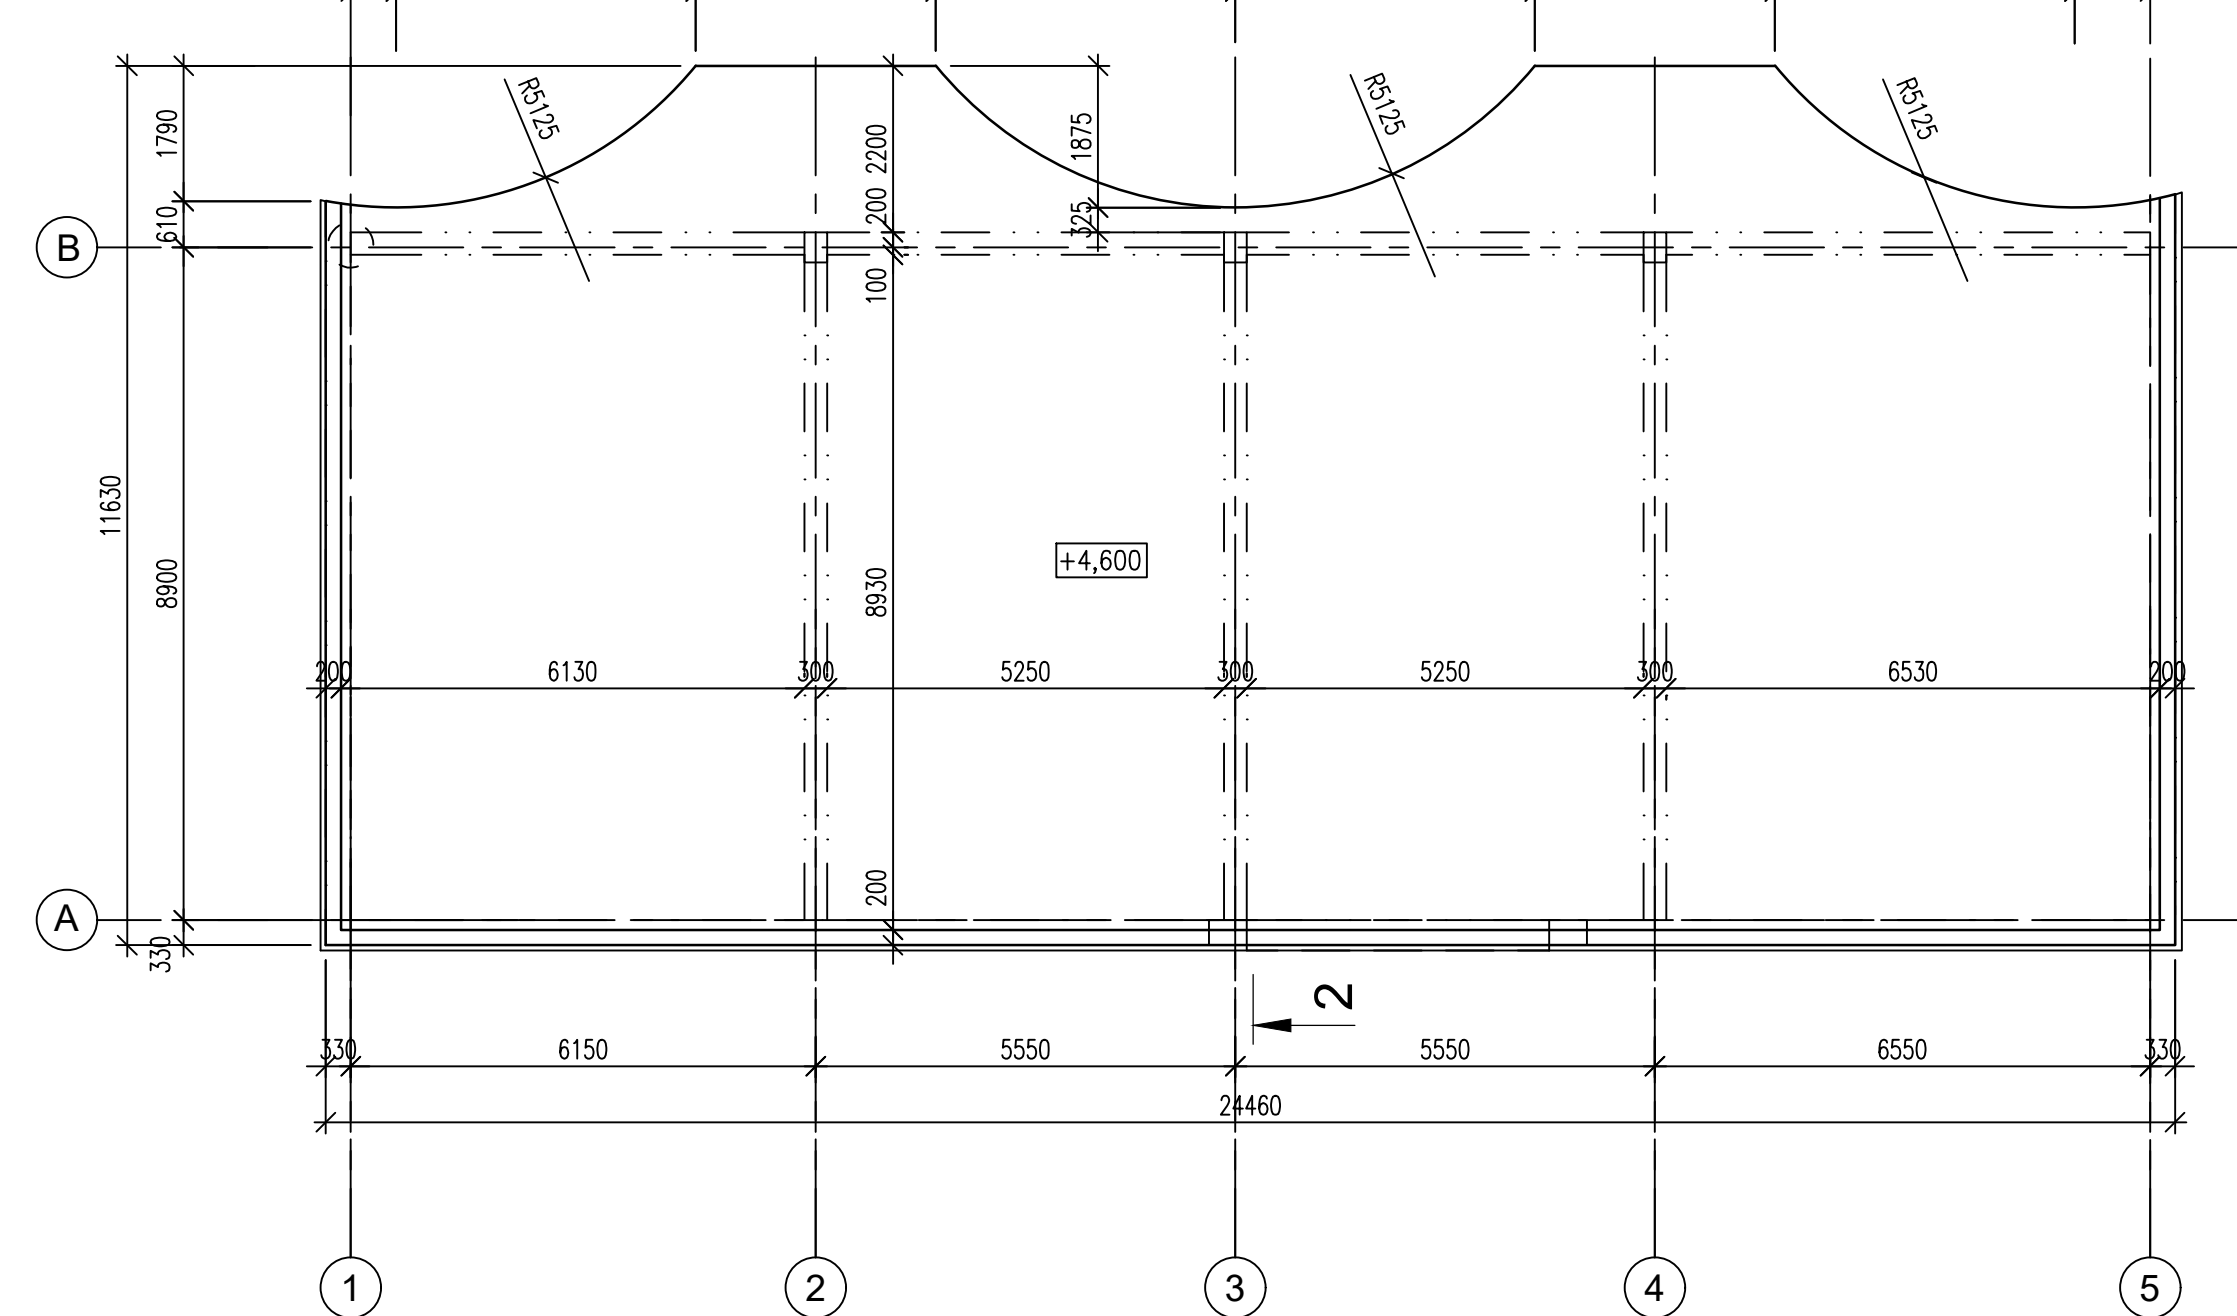

ZADÁVACÍ DOKUMENTACE PRO VÝBĚR ZHOTOVITELE
Modernizace teplárny Mladá Boleslav

OB 6 – STAVBA
SO 105 – SHZ
D.1.1 – Stavebně konstrukční řešení

VÝKRES TVARU
BETONOVÝCH KONSTRUKCÍ

ČÍSLO VÝKRESU:
OB6_A114.07-201

LIST: