



POHLED SEVERNÍ

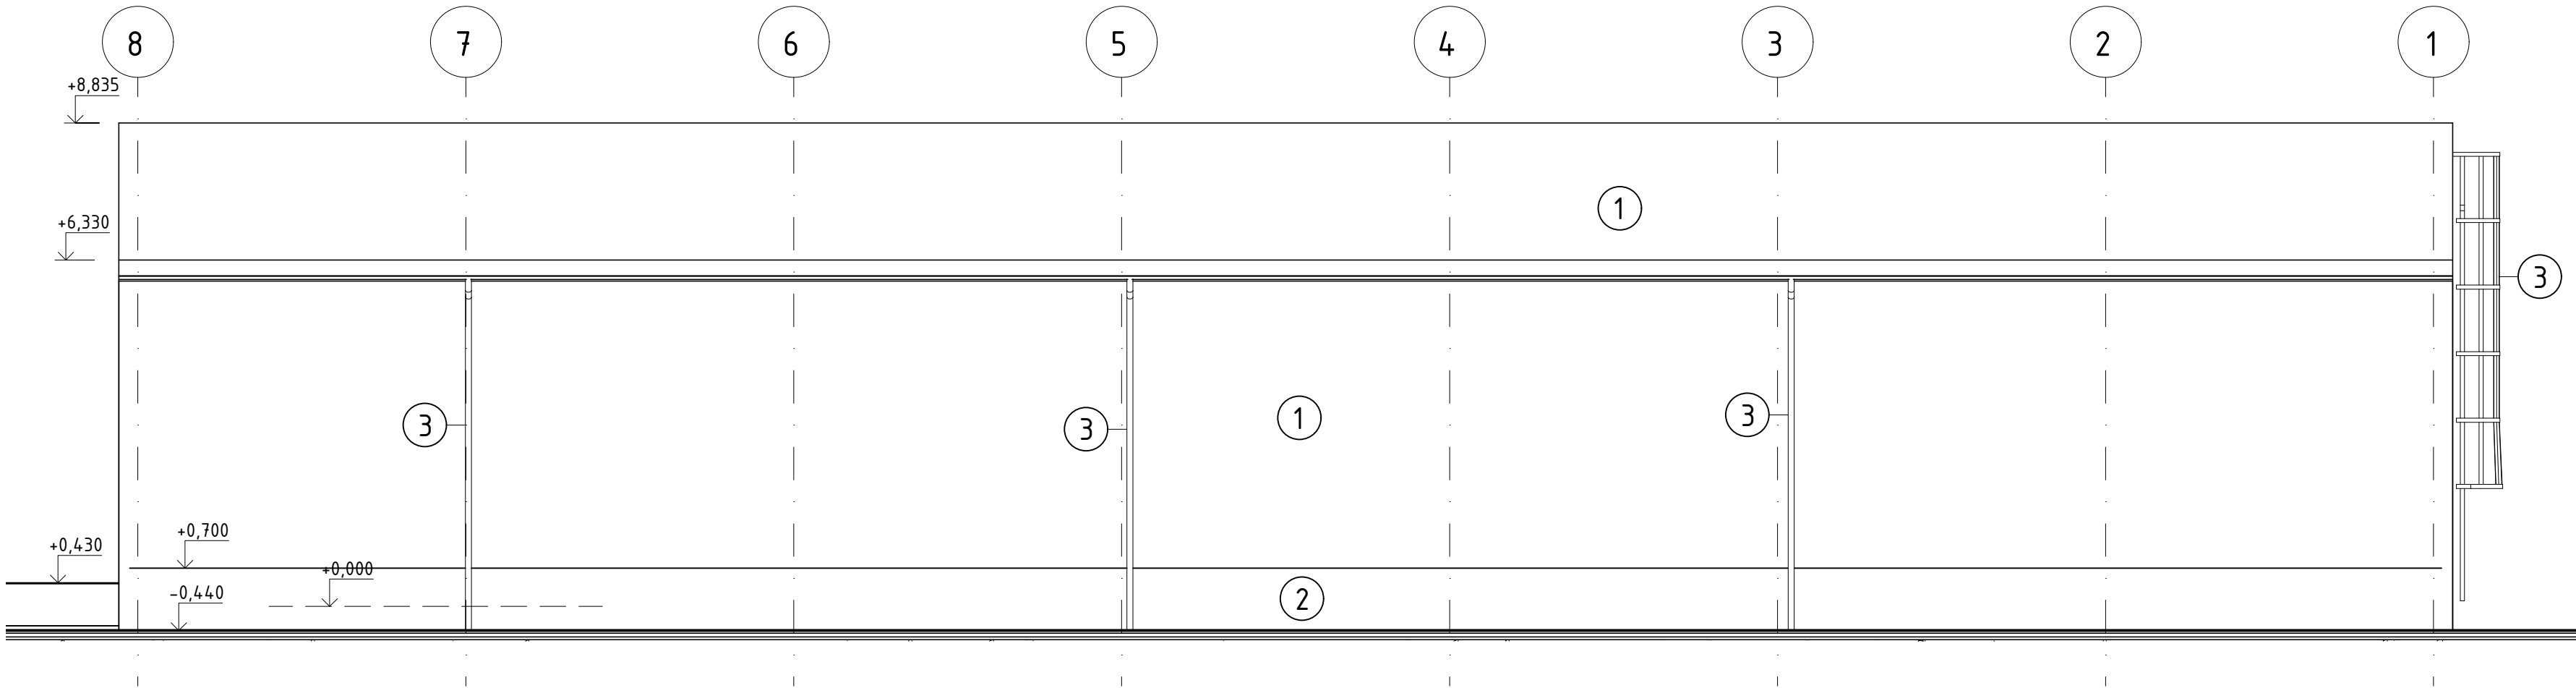

POHLED JIŽNÍ

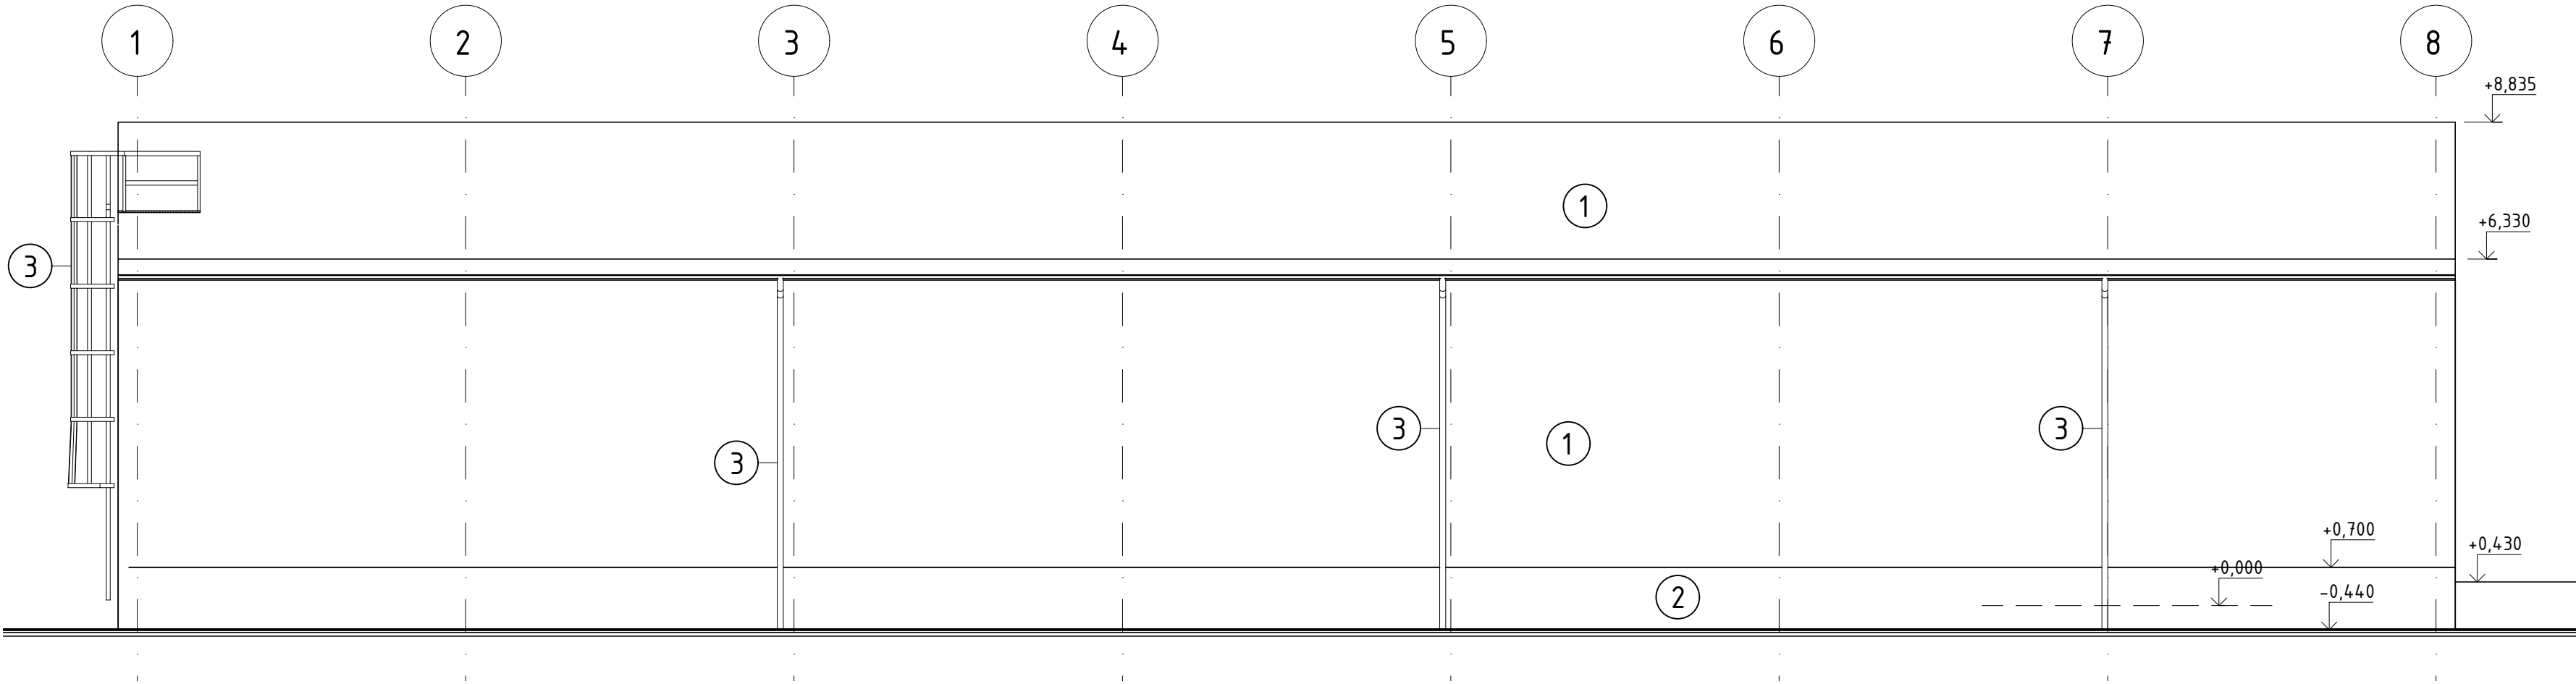

±0,000 = 210,440 m.n.m.
Souřadnicový systém: S-JTSK
Výškový systém: Bpv

BAREVNÉ ŘEŠENÍ

- 1 METALICKÁ FASÁDA - RAL 9006
- 2 POHLEDOVÝ BETON
- 3 ŽÁROVÉ ZINKOVÁNÍ



ZADÁVACÍ DOKUMENTACE PRO VÝBĚR ZHOTOVITELE
Modernizace teplárny Mladá Boleslav

OB 6 – STAVBA
SO 109 – PŘESUVNA VAGÓNŮ
D.1.1 – Architektonicko-stavební řešení

Pohledy J,S

MĚŘÍTKO: –

DATUM: 02/2024

REVIZE: 0

ČÍSLO VÝKRESU:
OB6_A114.08–108

LIST