



POHLED ZÁPADNÍ

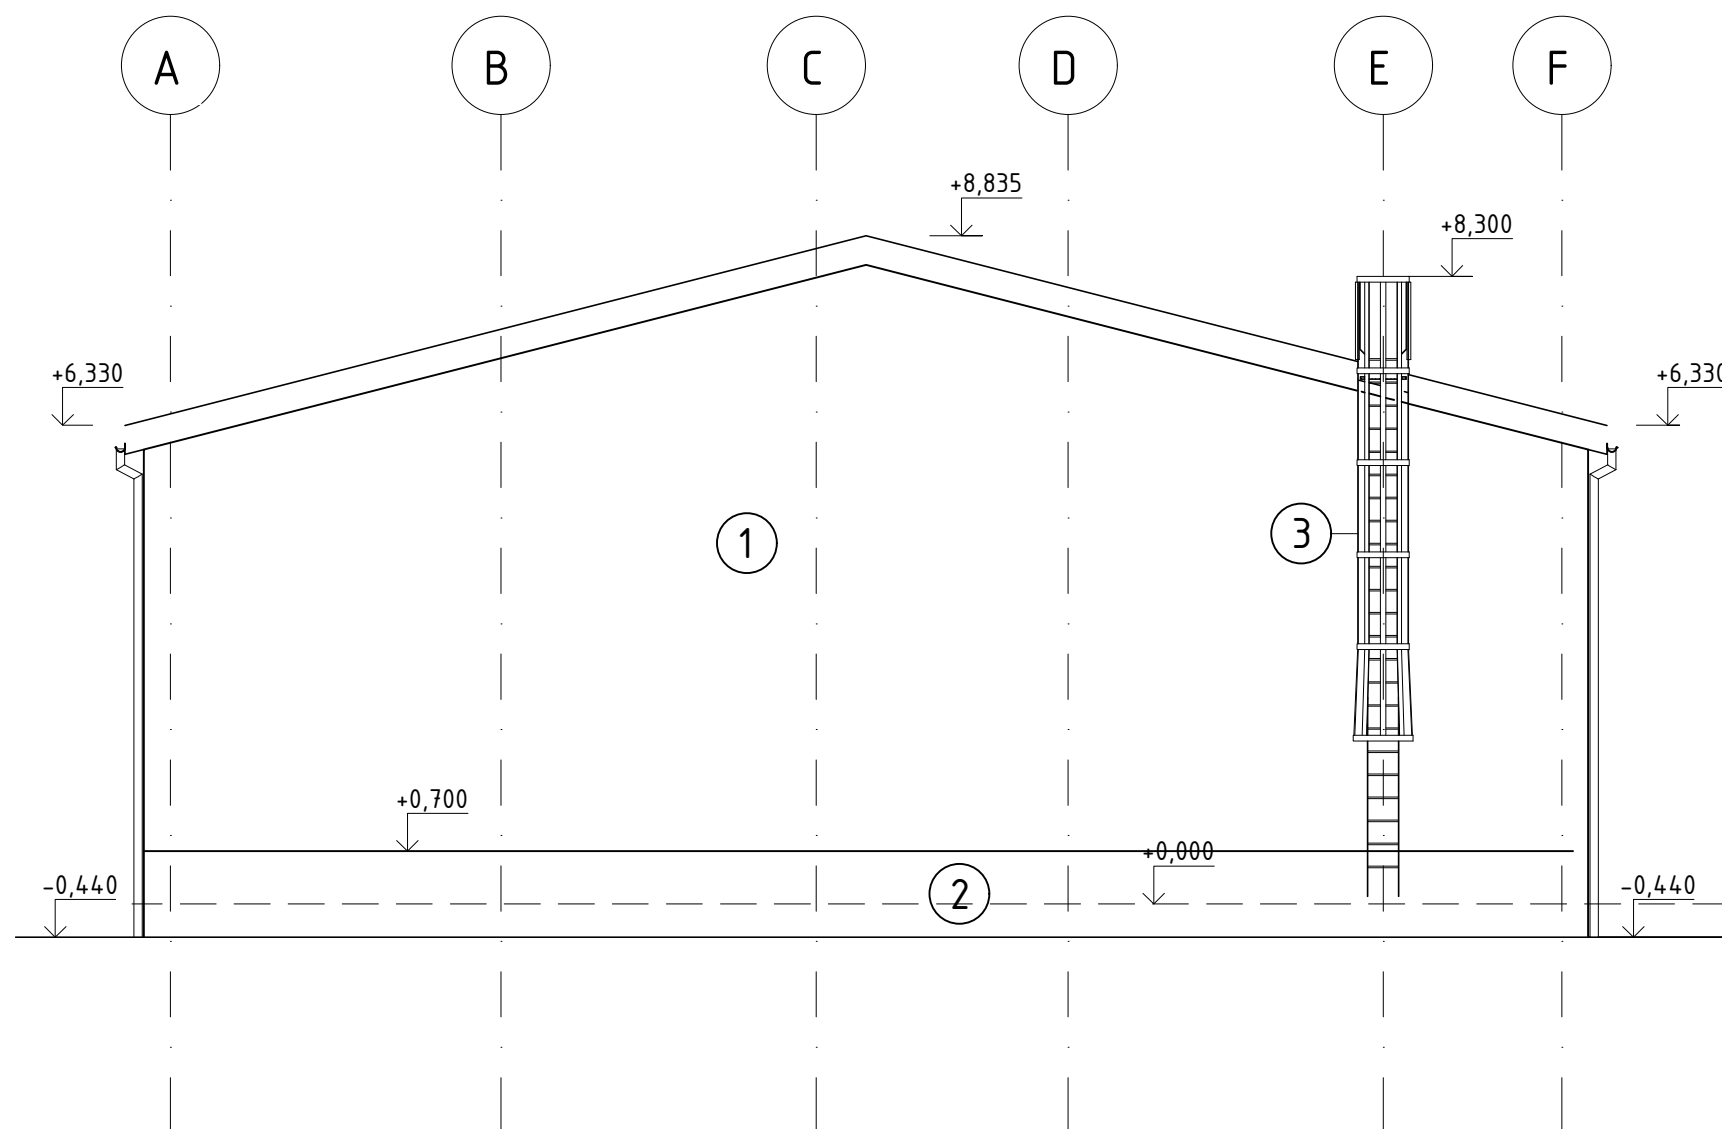

BAREVNÉ ŘEŠENÍ

- ① METALICKÁ FASÁDA - RAL 9006
- ② POHLEDOVÝ BETON
- ③ ŽÁROVÉ ZINKOVÁNÍ

POHLED VÝCHODNÍ

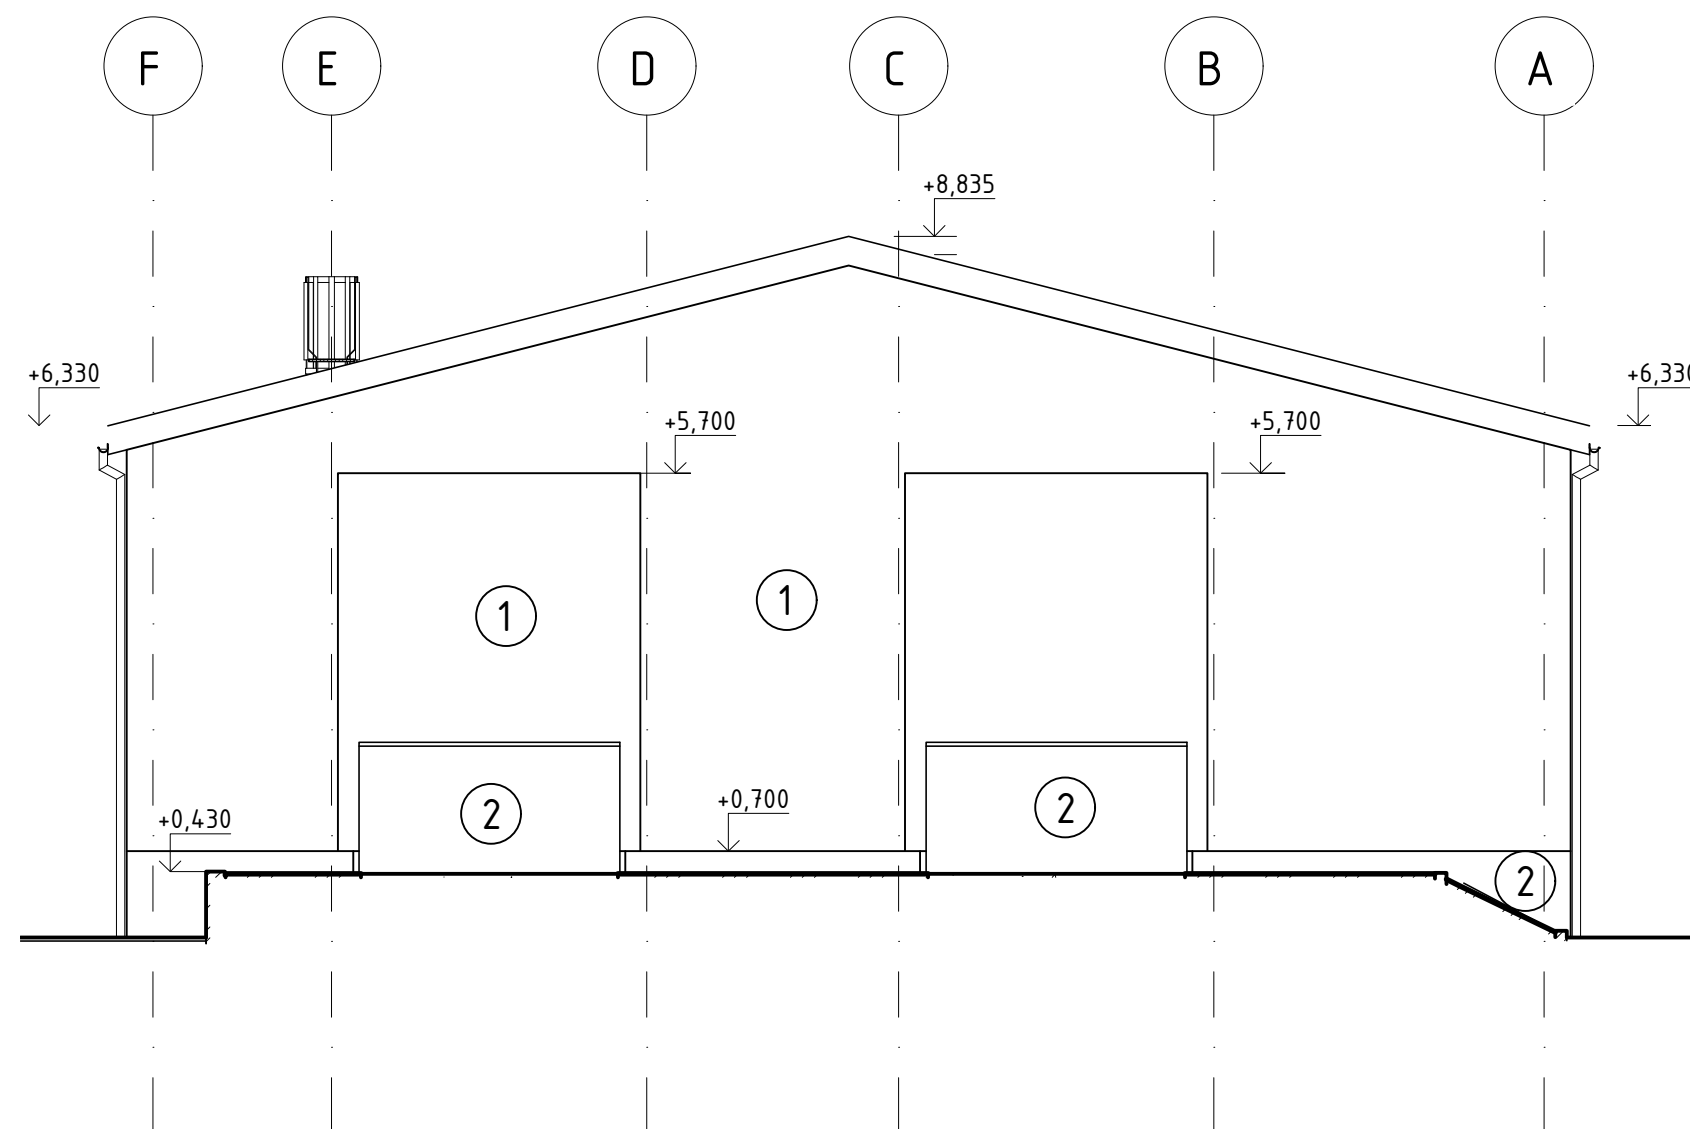

±0,000 = 210,440 m.n.m.
Souřadnicový systém: S-JTSK
Výškový systém: Bpv

 ŠKO-ENERGO, s.r.o.	ZADÁVACÍ DOKUMENTACE PRO VÝBĚR ZHOTOVITELE Modernizace teplárny Mladá Boleslav	
	OB 6 – STAVBA	MĚŘITKO: –
	SO 109 – PŘESUVNA VAGÓNŮ	DATA: 02/2024
	D.1.1 – Architektonicko-stavební řešení	REVIZE: 0
Pohledy V,Z		ČÍSLO VÝKRESU: OB6_A114.08-109
		LIST: 1