


Výkop pro váhu – délka 20500 x šířka 4500 x hloubka 1080 mm

MÍSTNOST PRO OBSLUHU VÁHY

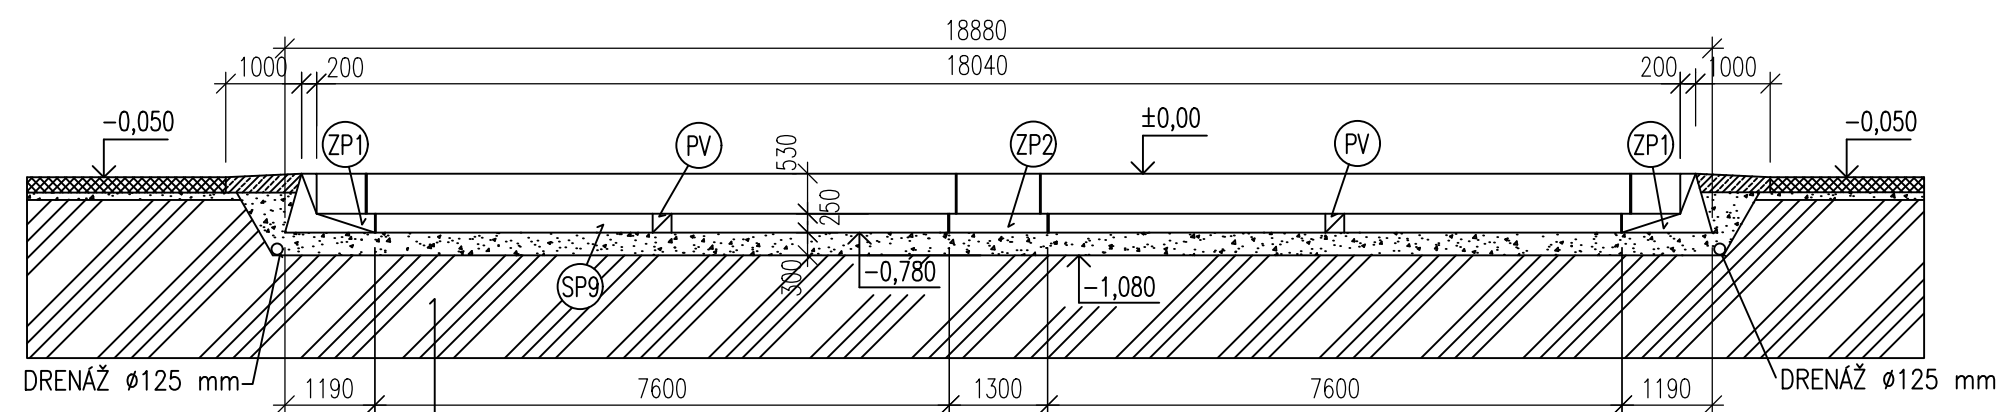


POZNÁMKY :
OBSYP ZÁKLADŮ FR. 16-32
OBSYP DRENÁŽE FILTRAČNÍ VRSTVOU FR. 8-16
MINIMÁLNÍ MODUL PŘETVÁRNOSTI
NA ŠTĚRKOVÉM PODLOŽÍ Edef2 = 80 MPa

- (CH) CHRÁNIČKA PVC ø50mm
- (ZP1) ZÁKLADOVÁ PATKA 1190 x 3440 x 780 mm, HMOTNOST 4050kg, 2ks
- (ZP2) ZÁKLADOVÁ PATKA 1300 x 3440 x 780 mm, HMOTNOST 3100kg, 1ks
- (SP) STĚNOVÝ PREFABRIKÁT 7550 x 780 x 180 mm, HMOTNOST 3900 kg, 4ks
- (PV) PŘÍČNÁ VÝZTUHA 2500 x 250 x 250 mm, HMOTNOST 400 kg, 2ks
- (KD) OCELOVÁ KOTEVNÍ DESKA POD SNÍMAČ ZATÍŽENÍ

	BETON C30/35
	ŽELEZOBETON C45/55
	ŠTERKOVÉ PODLOŽÍ A ZÁSYP
	PŮVODNÍ TERÉN
	ZPEVNĚNÁ KOMUNIKACE

vnitřní výška 2540mm

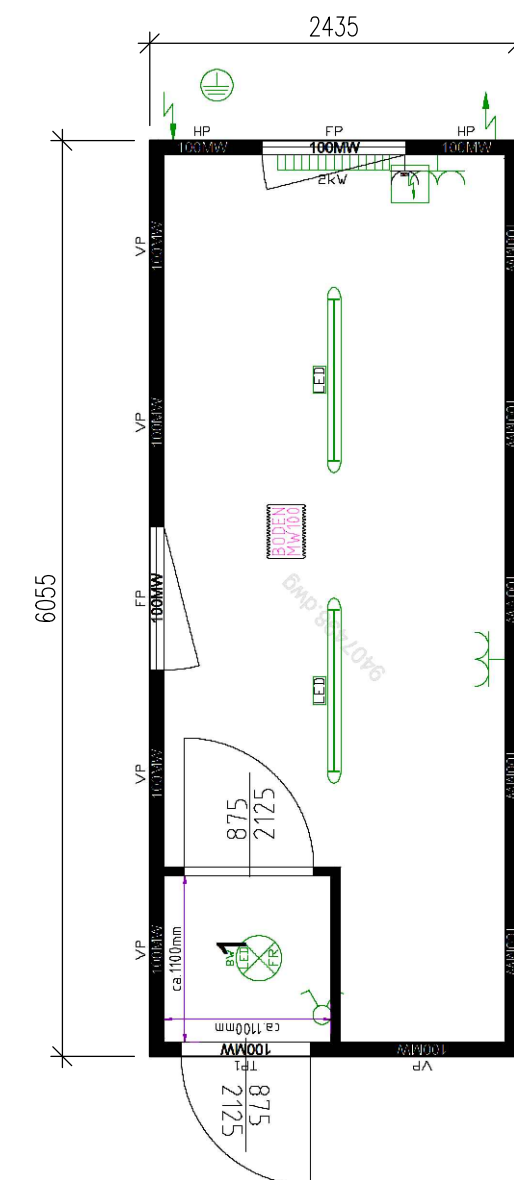

OB 6 – STAVBA
SO 105 – SHZ
D.1.1 – Architektonicko–stavební řešení

PŮDORYS, ŘEZY A-A, B-B

ČÍSLO VÝKRESU:
OB6_A114.10-101

0-101	LIST:
-------	-------