
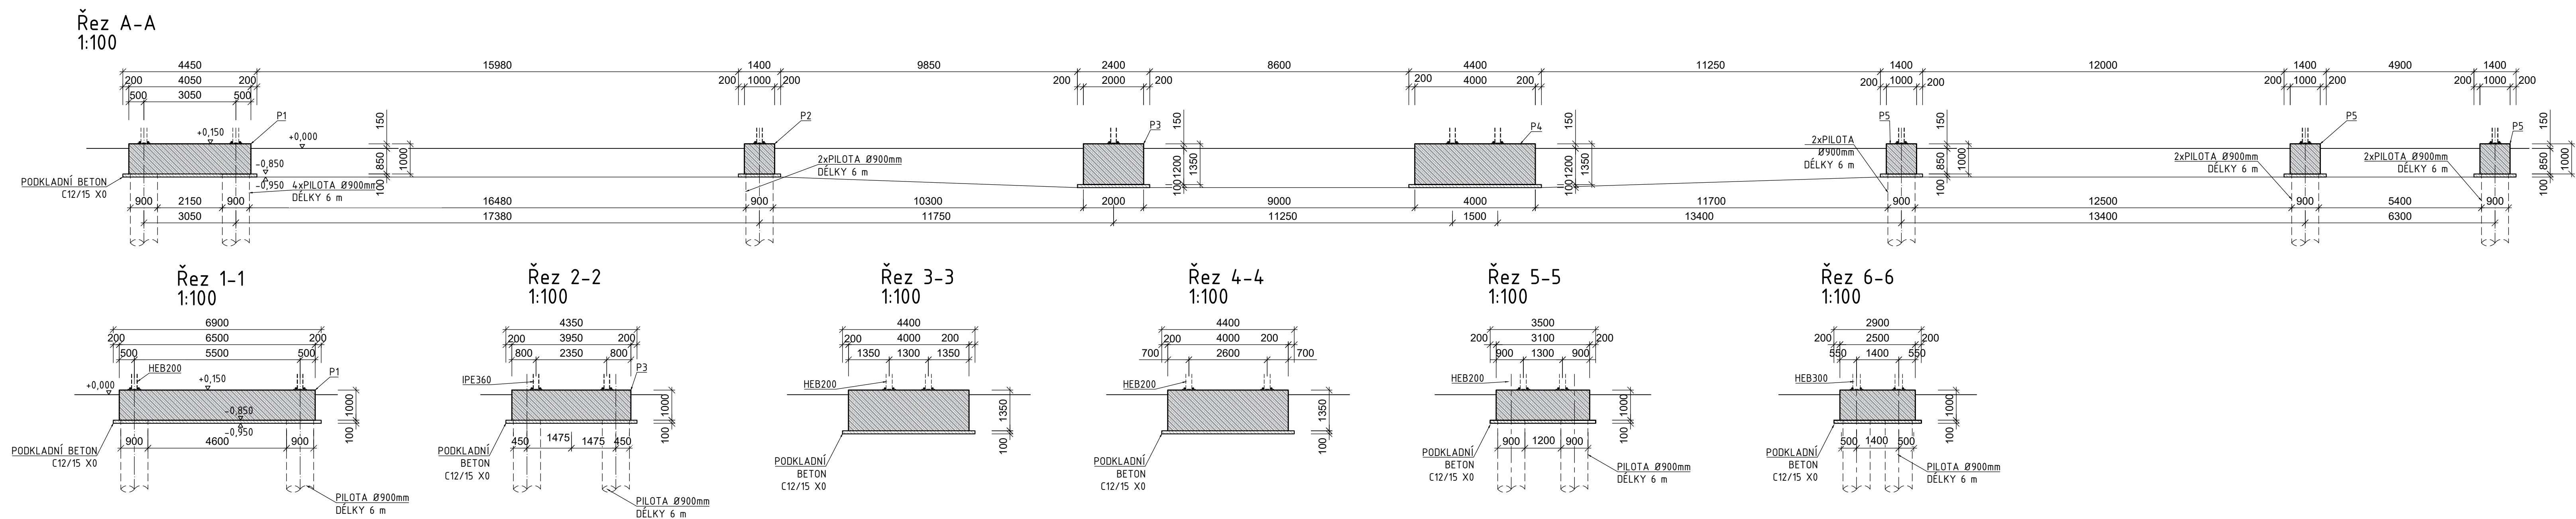


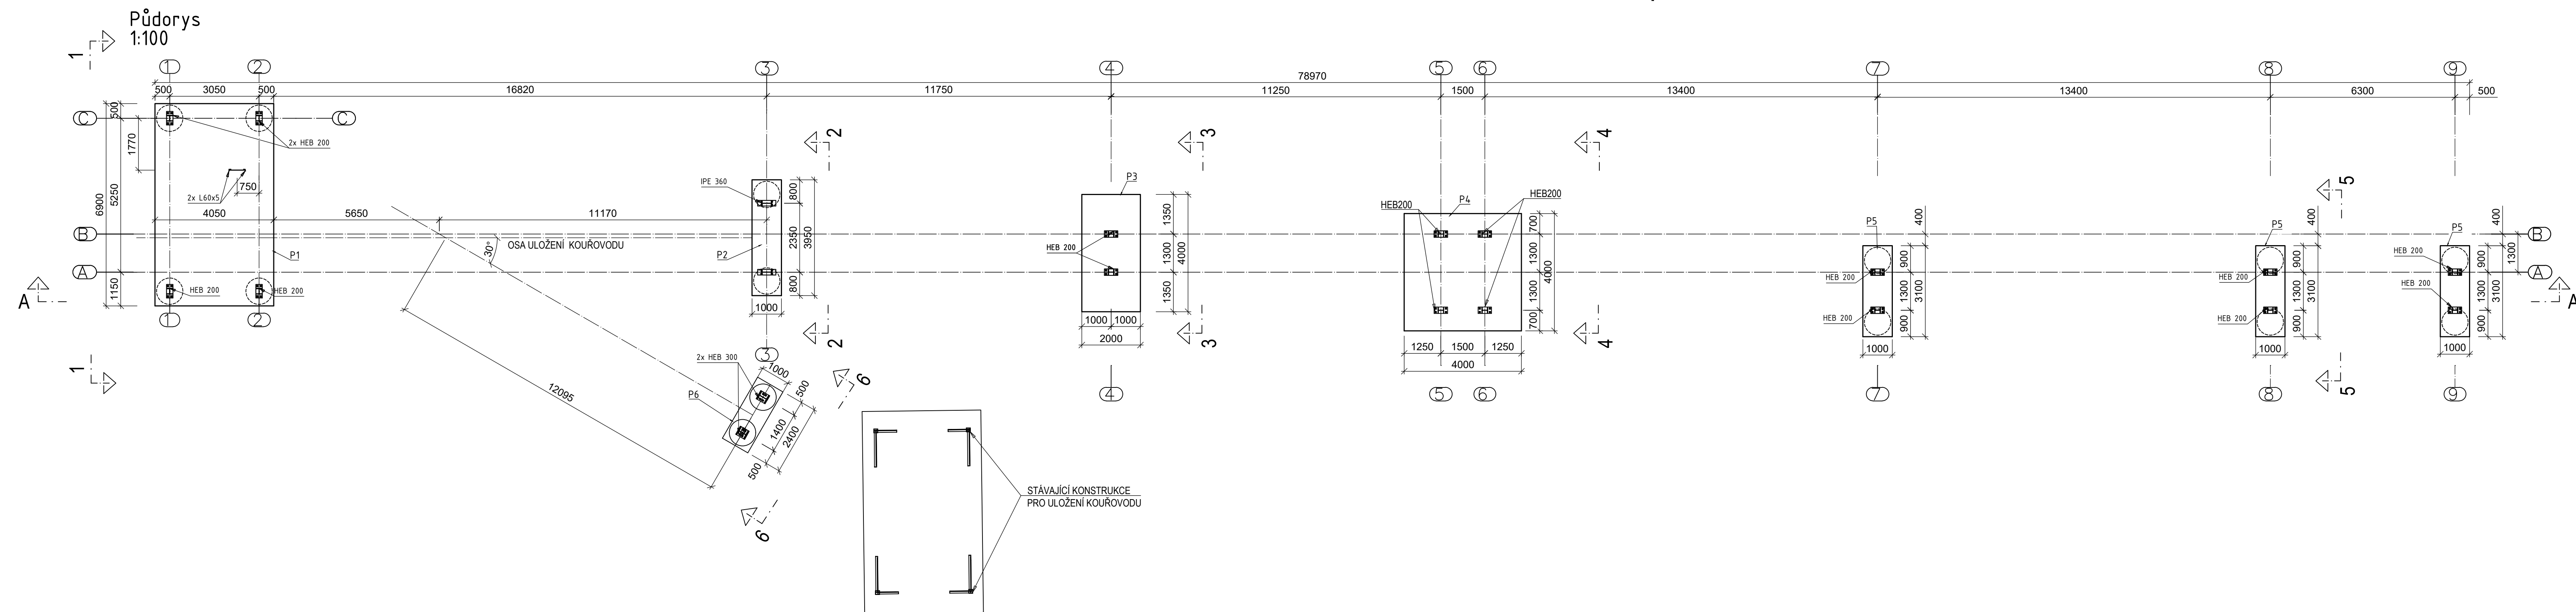

PŘEHLED MATERIÁLŮ:

- | | |
|--------------------------------|-------------------|
| 1. KONSTRUKČNÍ BETON | DLE ČSN EN 206+A2 |
| ZÁKLADOVÉ PÁTKY | C30/37 XC2 XA2 |
| PODKLADNÍ BETON | C12/15 X0 |
| PILOTY | C25/30 XC2 XA2 |
| 2. BETONÁŘSKÁ VÝZTUŽ | |
| DLE ČSN EN 10080 A ČSN 42 0139 | B500B |

POZNÁMKY:

1. GEOMETRICKÉ TOLERANCE DLE ČSN EN 13670, VČETNĚ PŘÍLOH G
2. PROVÁDEČÍ FIRMA JE POVINNÁ UPOZORNIT NA KAŽDOU NESROVNATELNOST MEZI VÝKRESEM, STAVEBNÍMI VÝKRESY A VÝKRESY ZČÁSTNĚNÝCH PROFESÍ NEBO SE SKUTEČNÝM STAVEM NA STAVBĚ A OZNÁMIT TOTO PROJEKTANTOVI.
3. TENTO VÝKRES JE NEDÍLNOU SOUČÁSTÍ STAVEBNÍHO PROJEKTU.