


Podélný profil trasy jihozápadně od SO 102
M 1:1000/100

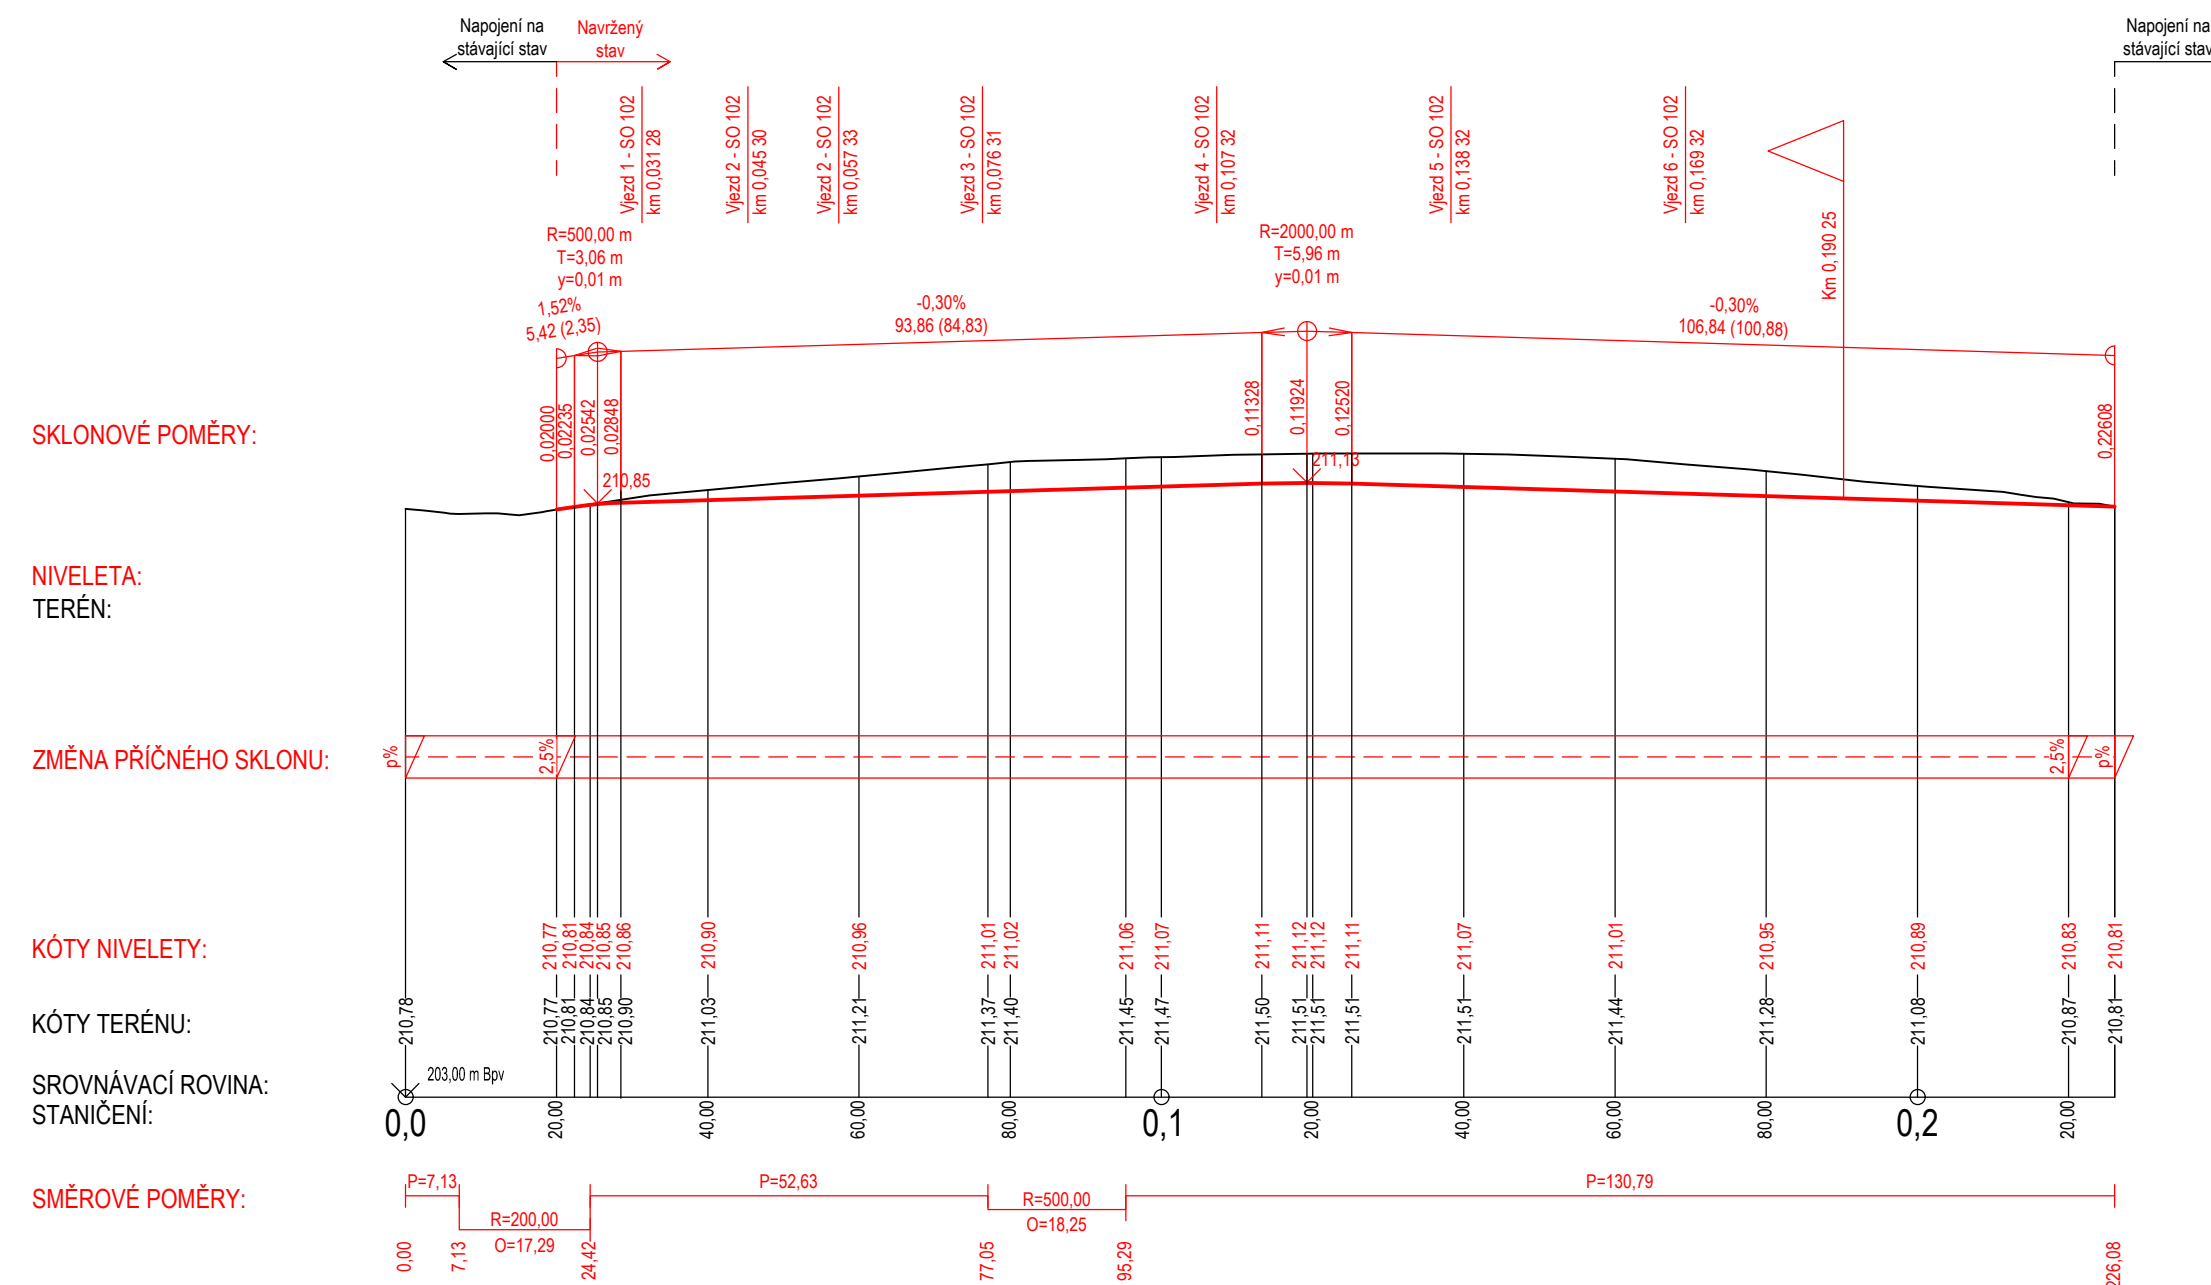

DOKUMENTACE PRO STAVEBNÍ POVOLENÍ
Modernizace teplárny Mladá Boleslav

OB 6 – STAVBA
IO 301 – KOMUNIKACE A ZPEV. PLOCHY
D.1.1 – Architektonicko–stavební řešení
PODÉLNÝ PROFIL

MĚŘÍTKO:	1:1000
DATUM:	02/2023
REVIZE:	0

ČÍSLO VÝKRESU:
OB6_A114.13-102

LIST: