




VZOROVÝ ŘEZ ŠTĚRBINOVÉHO ŽLABU A POPIS VRSTEV
ASFALTOVÝCH PLOCH

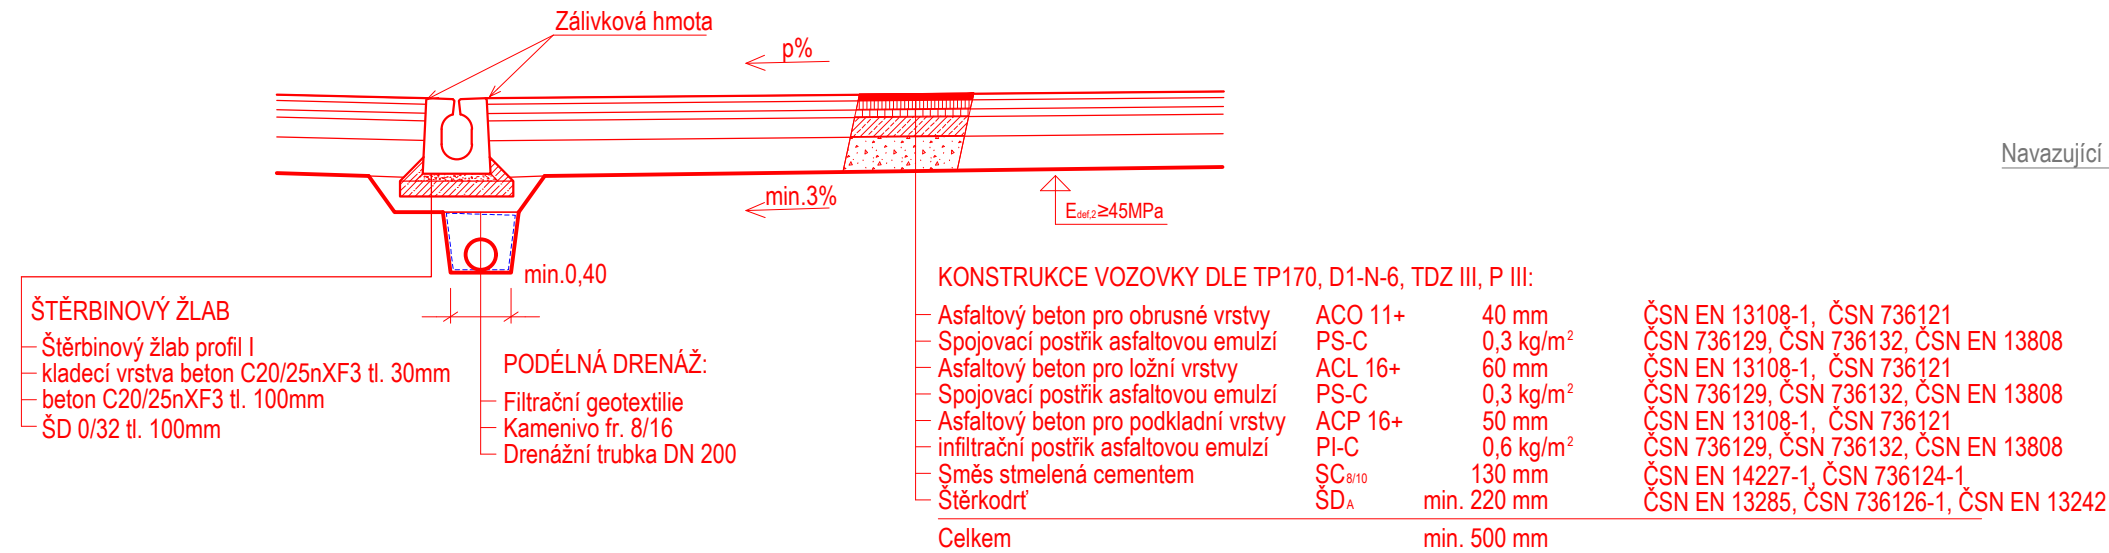


VZOROVÝ ŘEZ DETAILU NAVÁZÁNÍ ASFALTOVÝCH PLOCH
NA NOVÉ STAVEBNÍ OBJEKTY

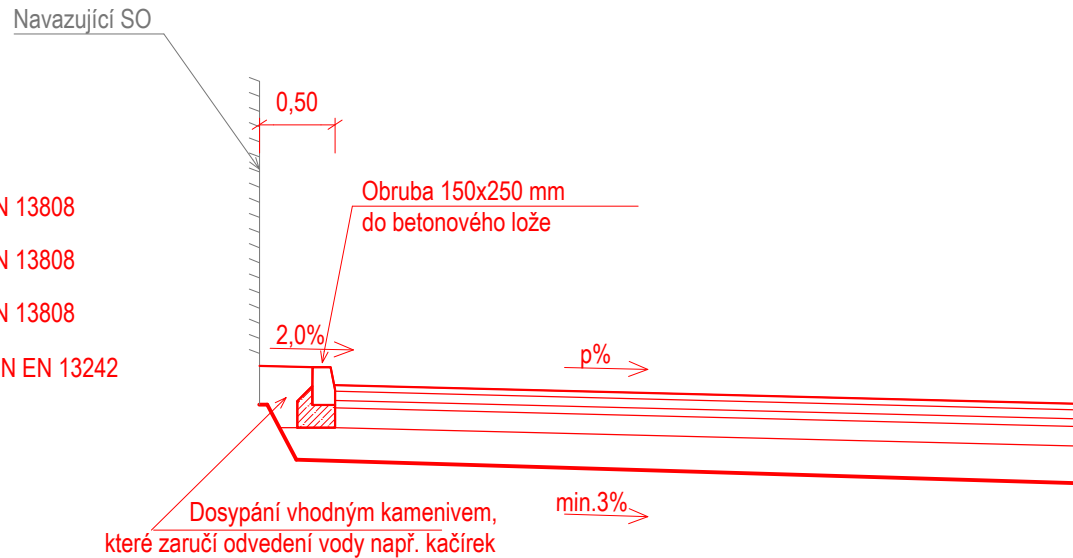


VZOROVÝ ŘEZ DETAILU ROŠTOVÉHO ŽLABU V PROSTORU VYKLÁDKY ŠTĚPKY

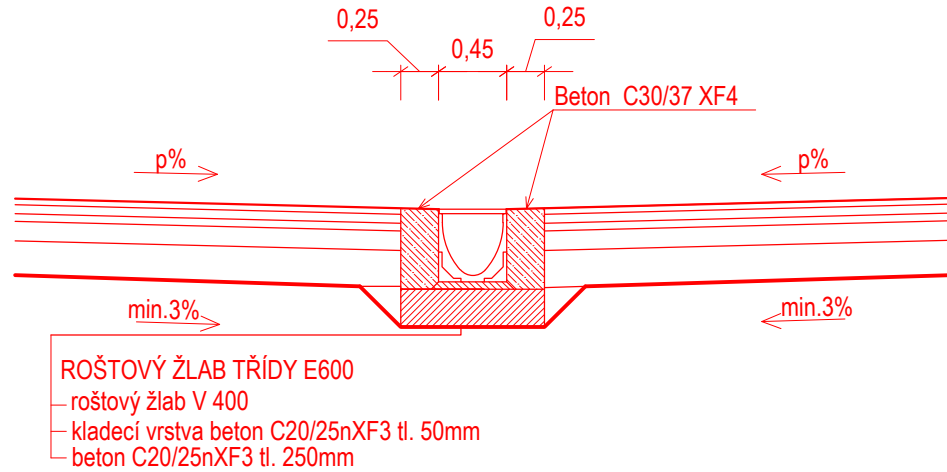

VZOROVÝ ŘEZ DETAILU NAVÁZÁNÍ PLOCH Z DLAŽBY
NA VSTUPY DO NOVÝCH STAVEBNÍCH OBJEKTŮ
S VYUŽITÍM KLASICKÉHO ŽLABU

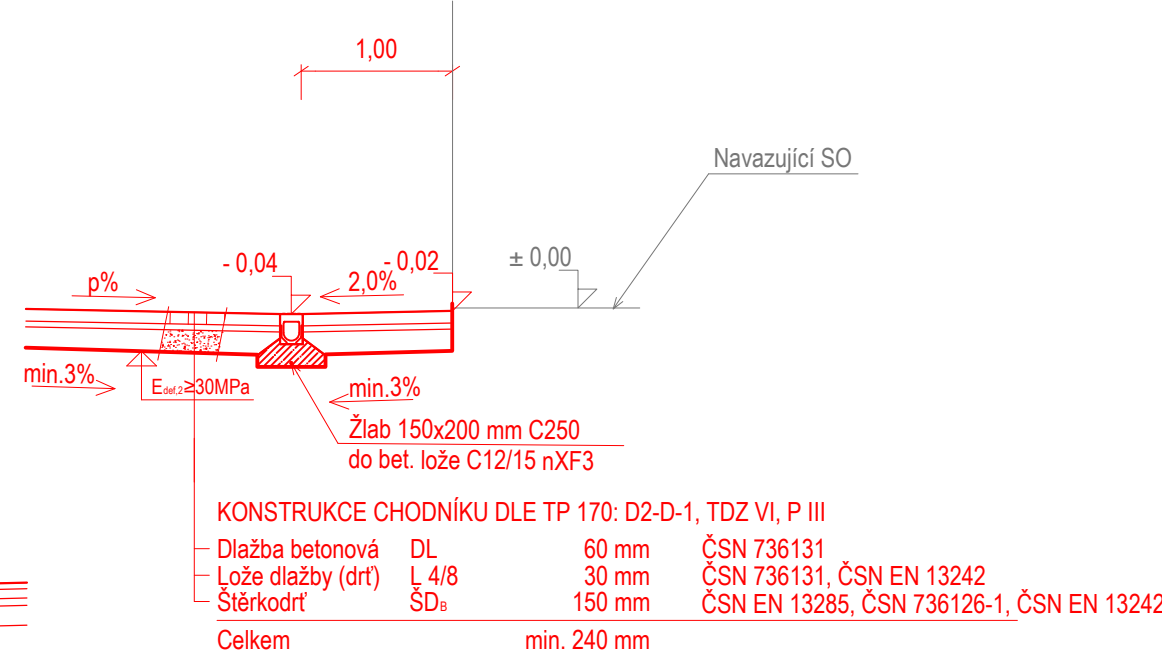

VZOROVÝ ŘEZ DETAILU NAVÁZÁNÍ ASFALTOVÝCH PLOCH
NA VSTUPY DO NOVÝCH STAVEBNÍCH OBJEKTŮ
S VYUŽITÍM ŠTĚRBINOVÉHO ŽLABU

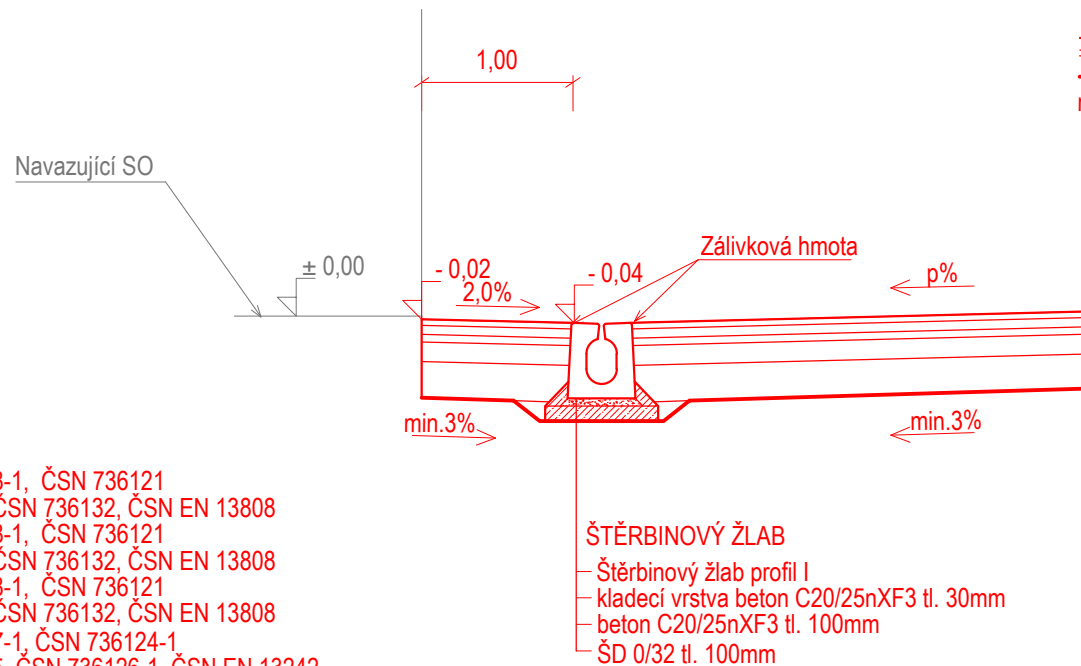

Pozn. V případě zjištění neúnosnosti pláně bude provedena sanace aktivní zóny vozovky
Předpokládá se sanace spočívající ve stabilizaci podkladu z místní zeminy přimísením hydraulického pojiva pomocí dávkovače a zemní frézy
Rozhodující pro posouzení pláně bude provedení zatěžovacích zkoušek a dodržení minimálních hodnot přetvárnosti E_{def2} min. 45MPa - Platí pro jemnozrné zeminy. Na základě měření hodnot modulů na pláni v rámci provádění objektu může dodavatel v součinnosti s geotechnikem na základě aktuálních podmínek (vlhkost, teplota) stanovit jiný - vhodnější, respektive ekonomičtější způsob sanace pláně.



DOKUMENTACE PRO STAVEBNÍ POVOLENÍ Modernizace teplárny Mladá Boleslav		MĚŘÍTKO: 1:500
OB 6 – STAVBA IO 301 – KOMUNIKACE A ZPEV. PLOCHY D.1.1 – Architektonicko–stavební řešení		DATUM: 02/2024
VZOROVÝ PŘÍČNÝ ŘEZ		REVIZE: 0
ČÍSLO VÝKRESU: OB6_A114.13–103		LIST: