
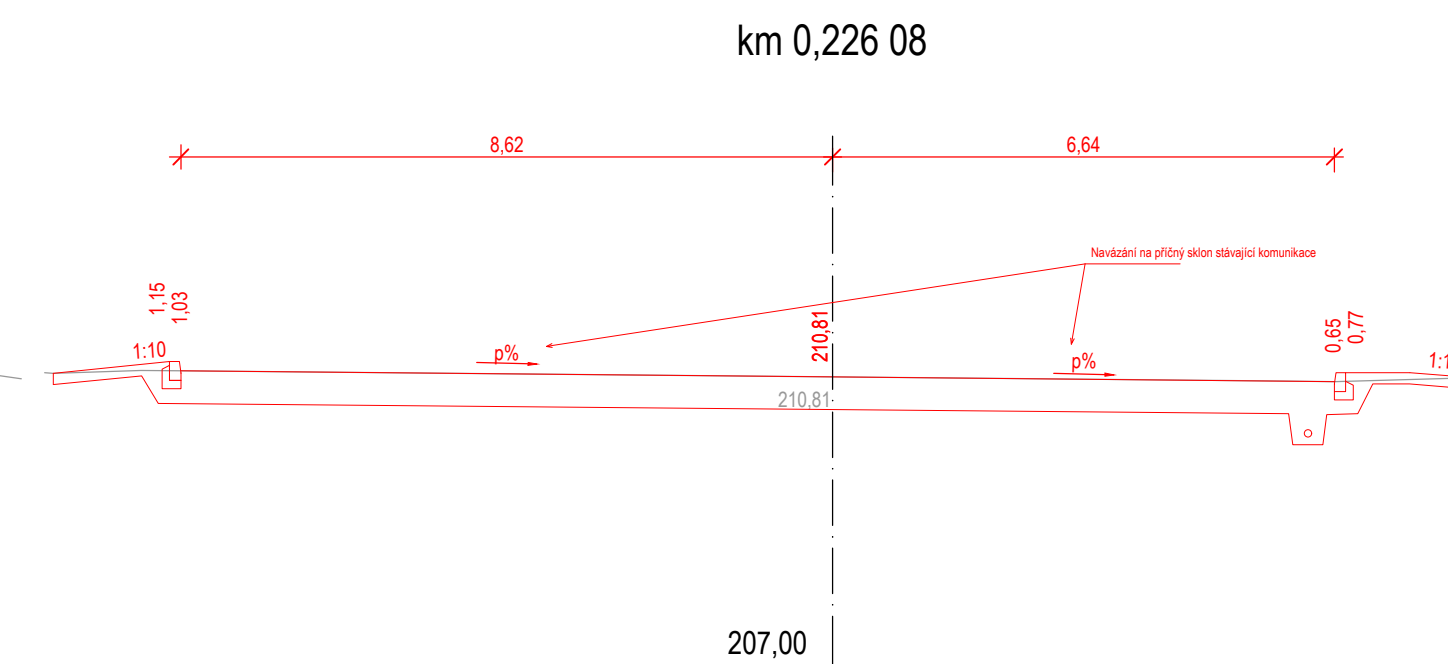
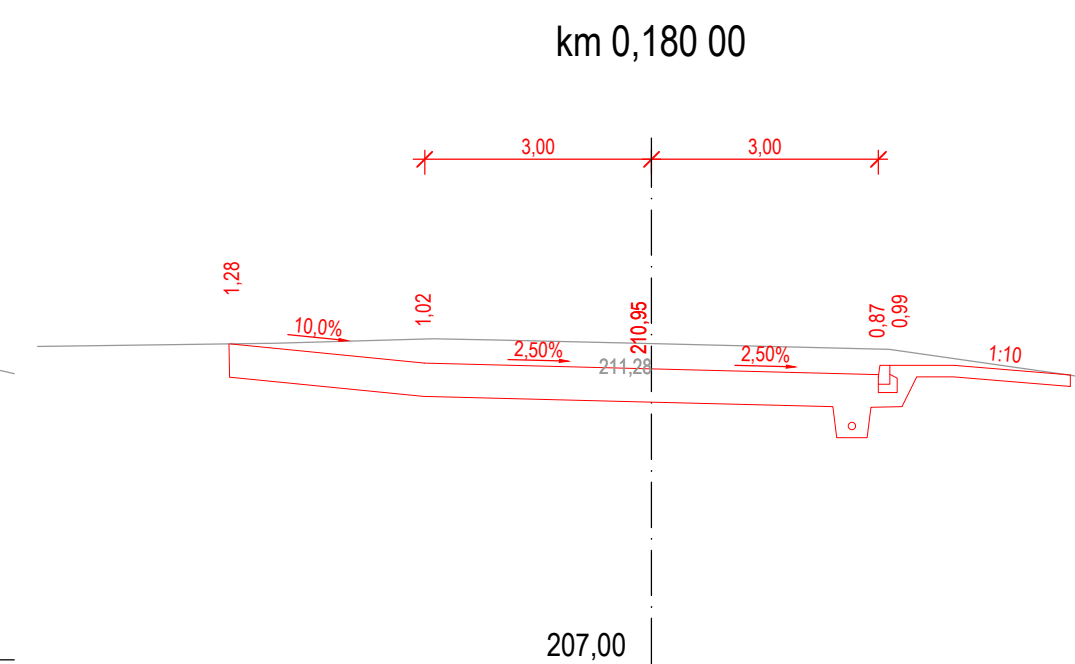
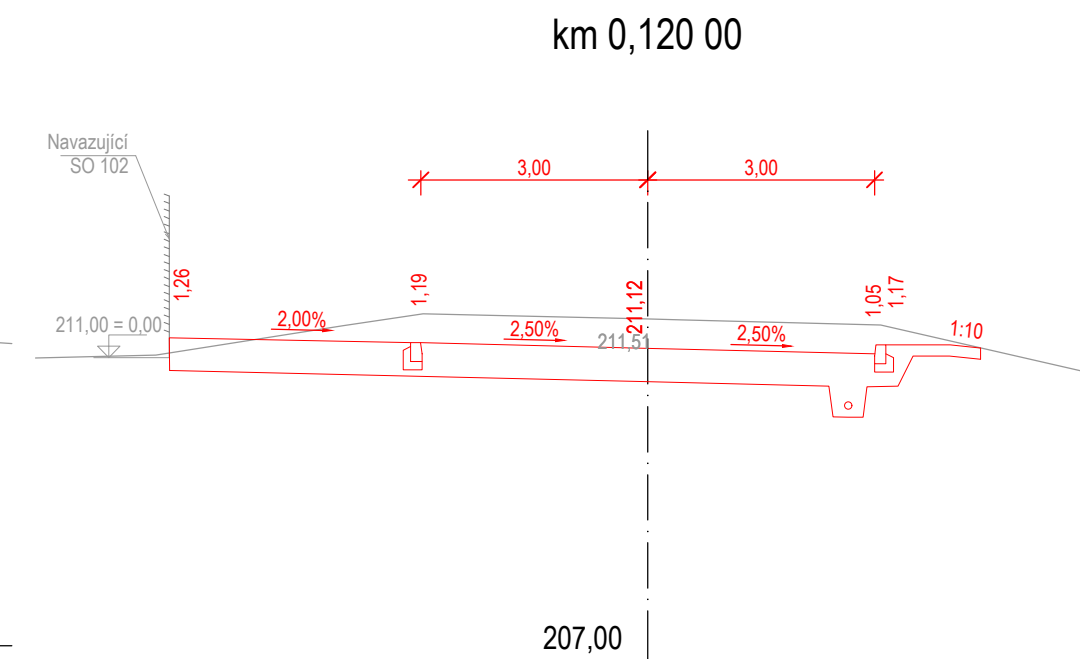
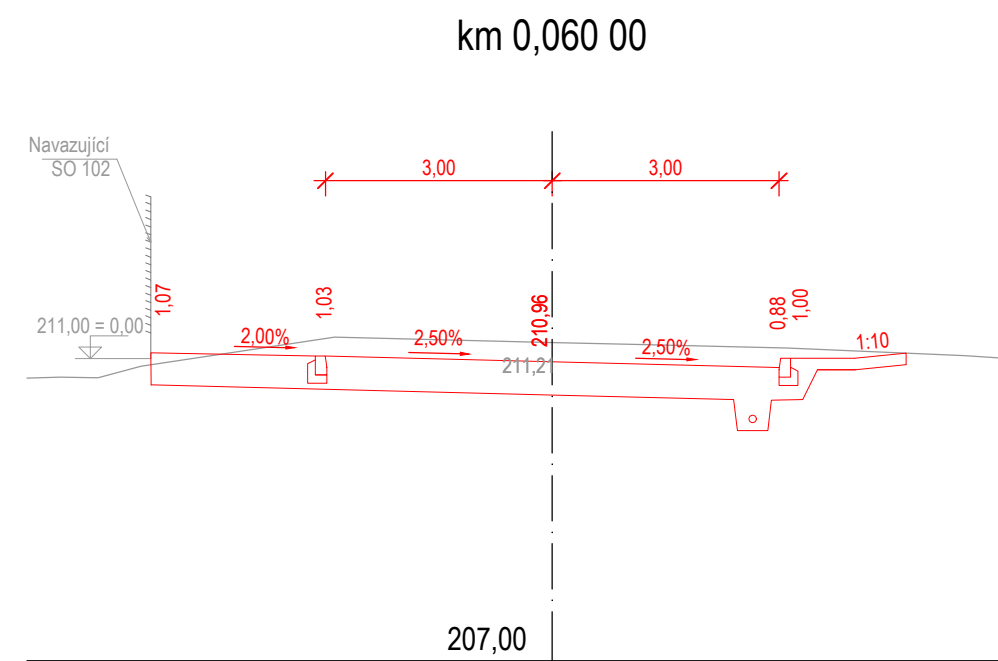
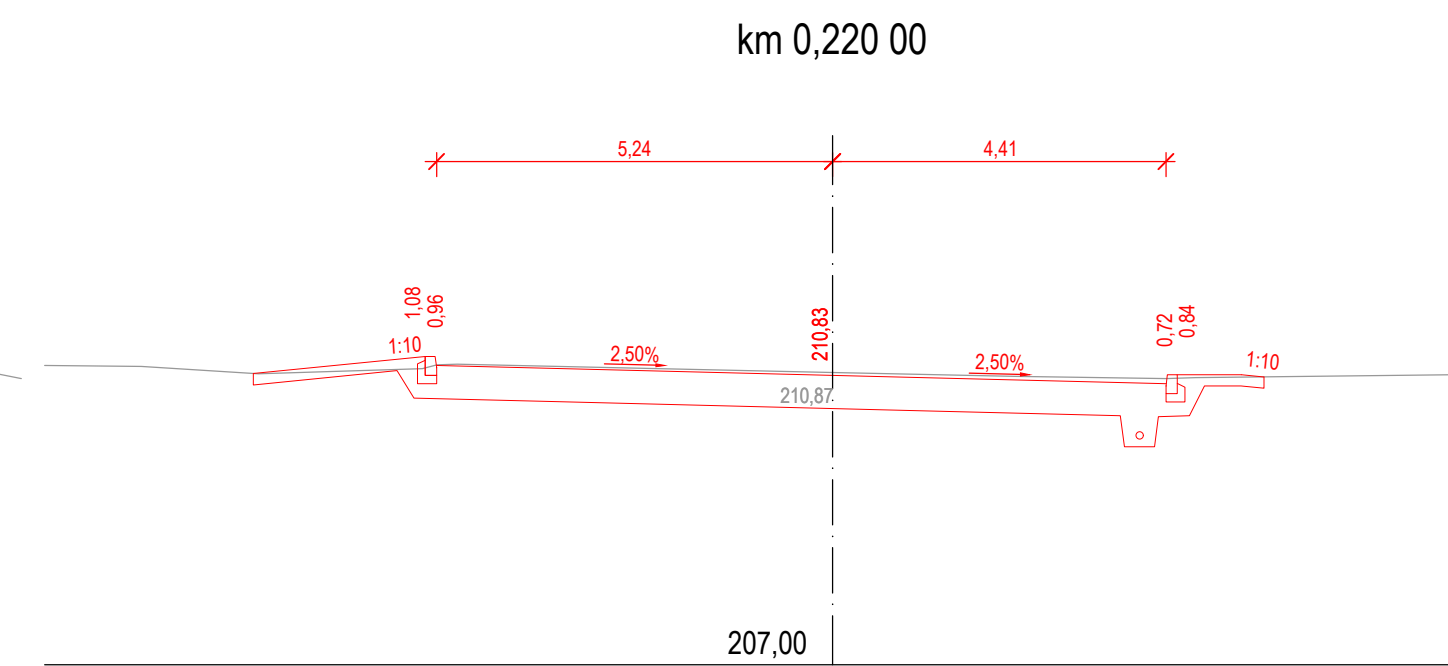
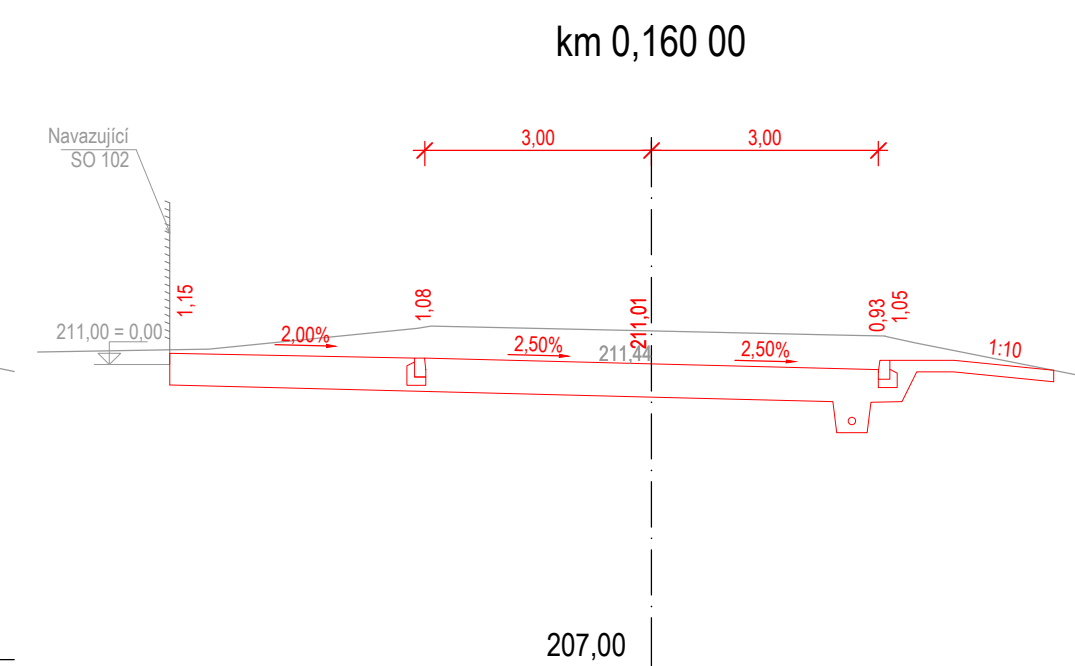
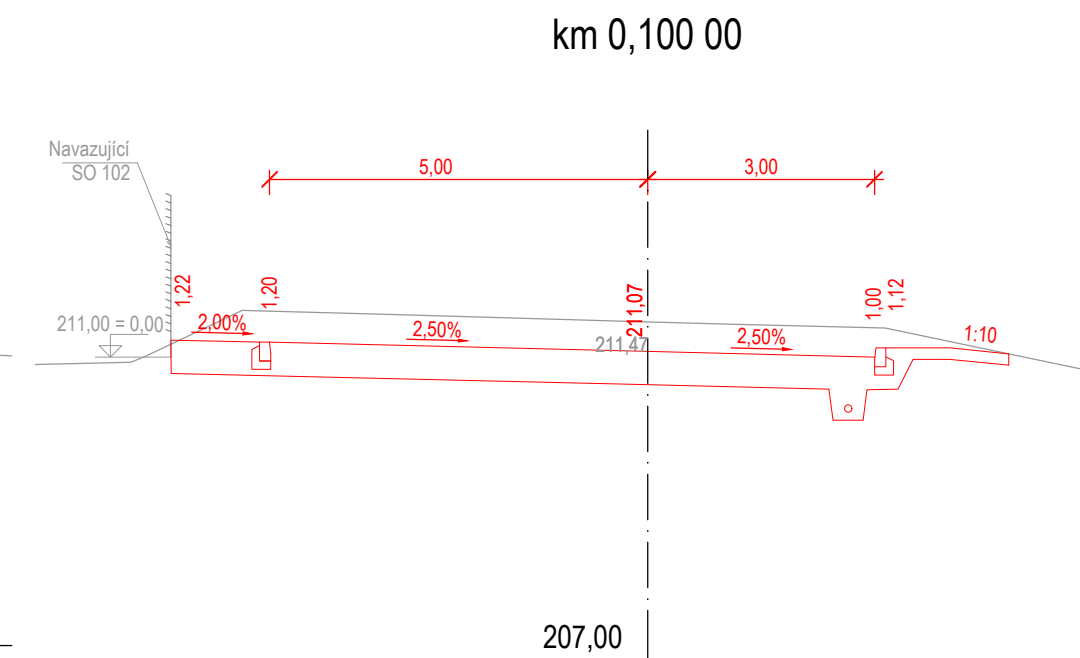
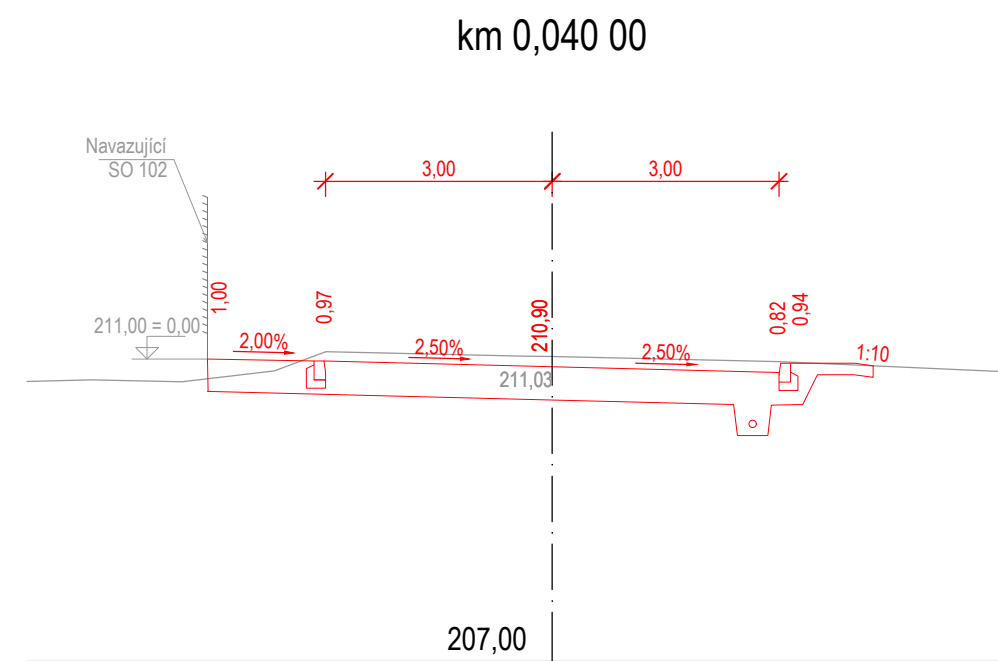
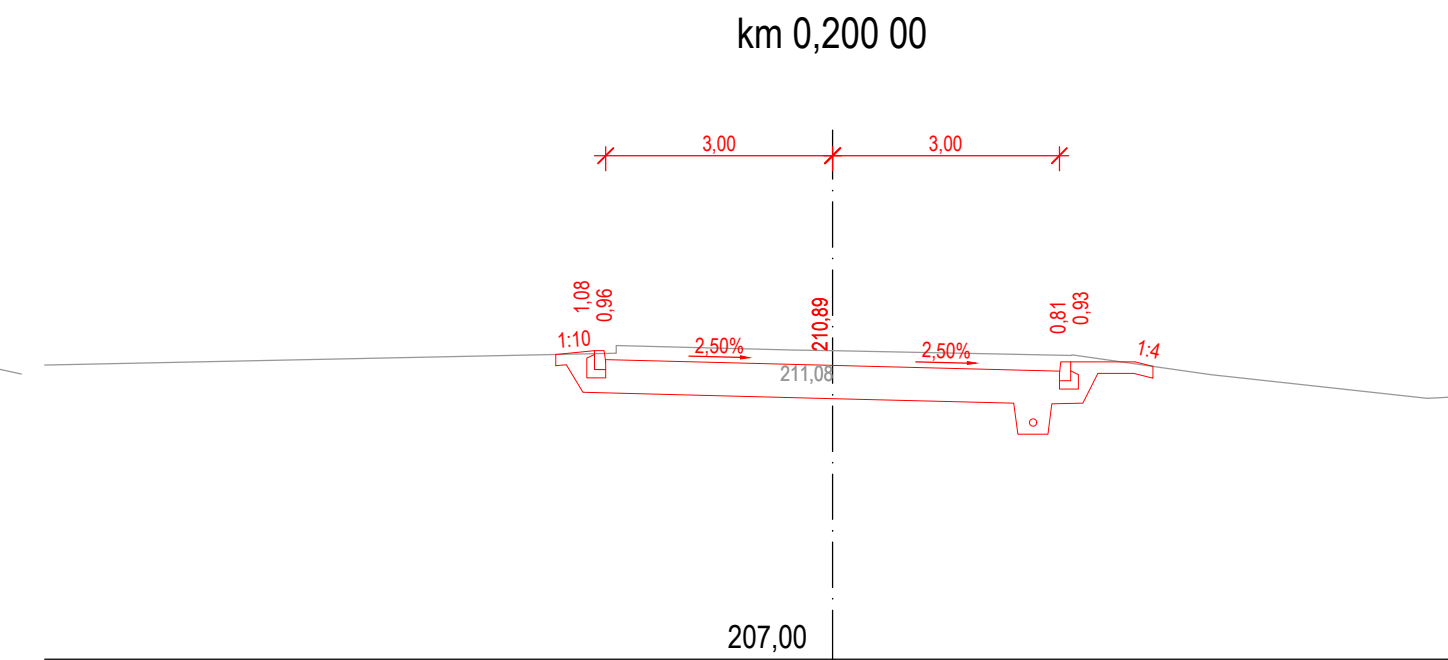
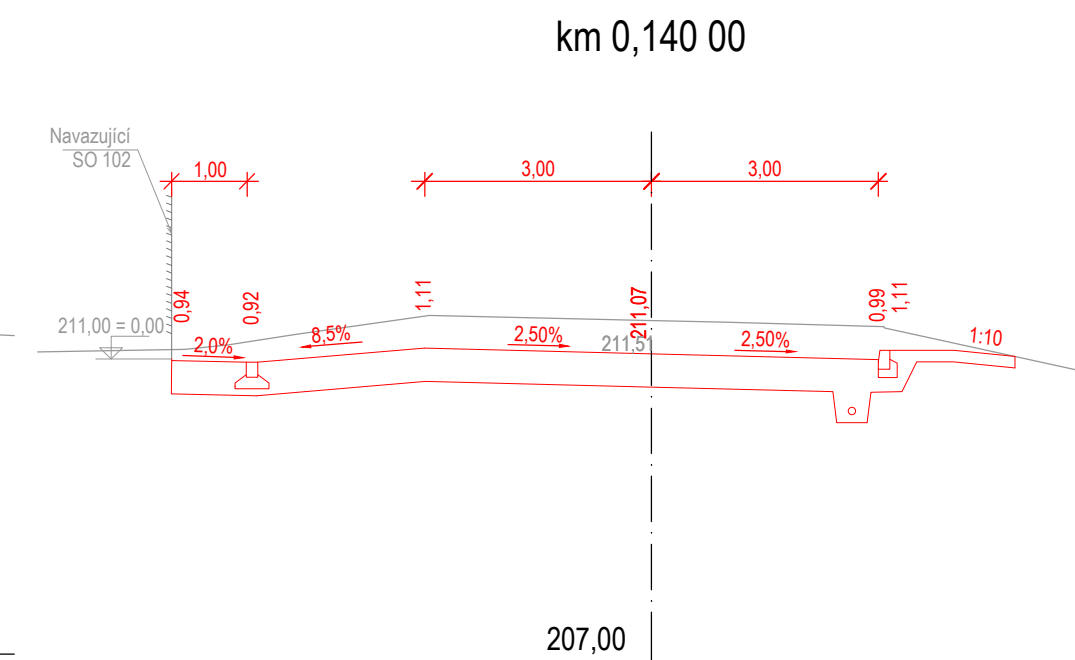
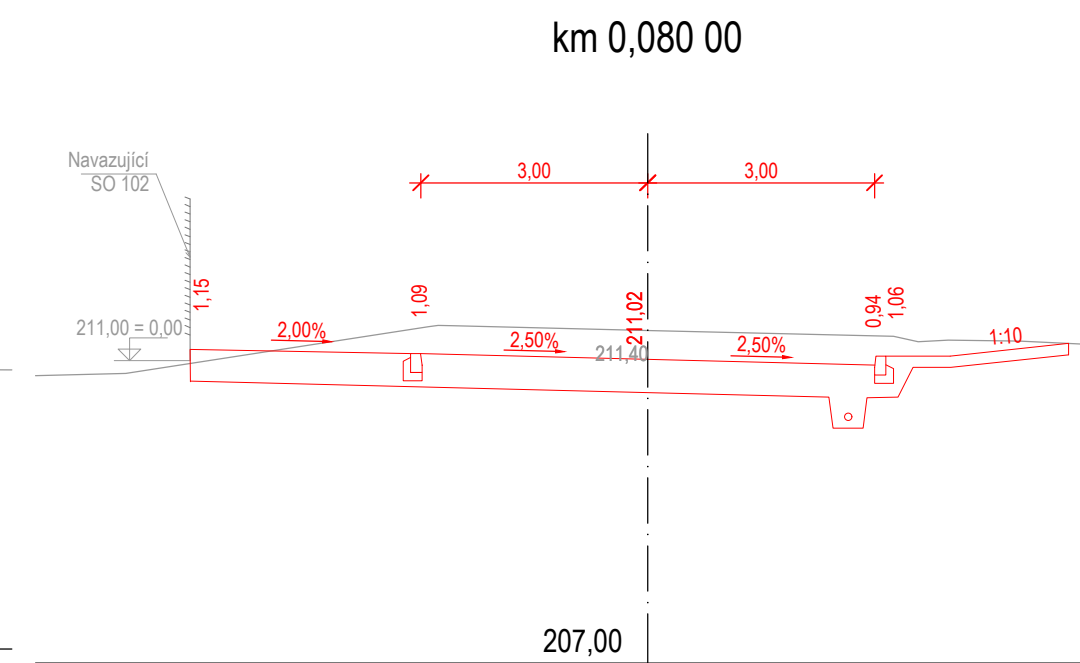


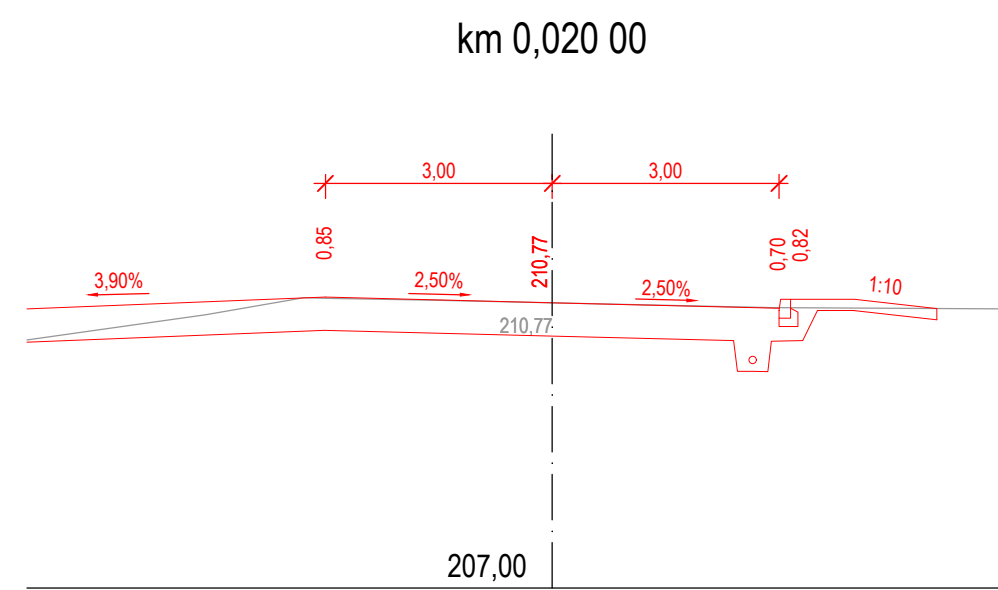

DOKUMENTACE PRO STAVEBNÍ POVOLENÍ Modernizace tepláreny Mladá Boleslav					
OB 6 – STAVBA IO 301 – KOMUNIKACE A ZPEV. PLOCHY D.1.1 – Architektonicko–stavební řešení PŘÍČNÉ ŘEZY	<table border="1"> <tr> <td>MĚŘITKO: 1:500</td> </tr> <tr> <td>DATUM: 02/2024</td> </tr> <tr> <td>REVIZE: 0</td> </tr> </table>	MĚŘITKO: 1:500	DATUM: 02/2024	REVIZE: 0	
MĚŘITKO: 1:500					
DATUM: 02/2024					
REVIZE: 0					
	<table border="1"> <tr> <td>ČÍSLO VÝKRESU:</td> <td>LIST:</td> </tr> <tr> <td>OB6_A114.13–104</td> <td></td> </tr> </table>	ČÍSLO VÝKRESU:	LIST:	OB6_A114.13–104	
ČÍSLO VÝKRESU:	LIST:				
OB6_A114.13–104					