




TYP SKLADBY PREF. ŠTĚRBINOVÁ VPUŠŤ

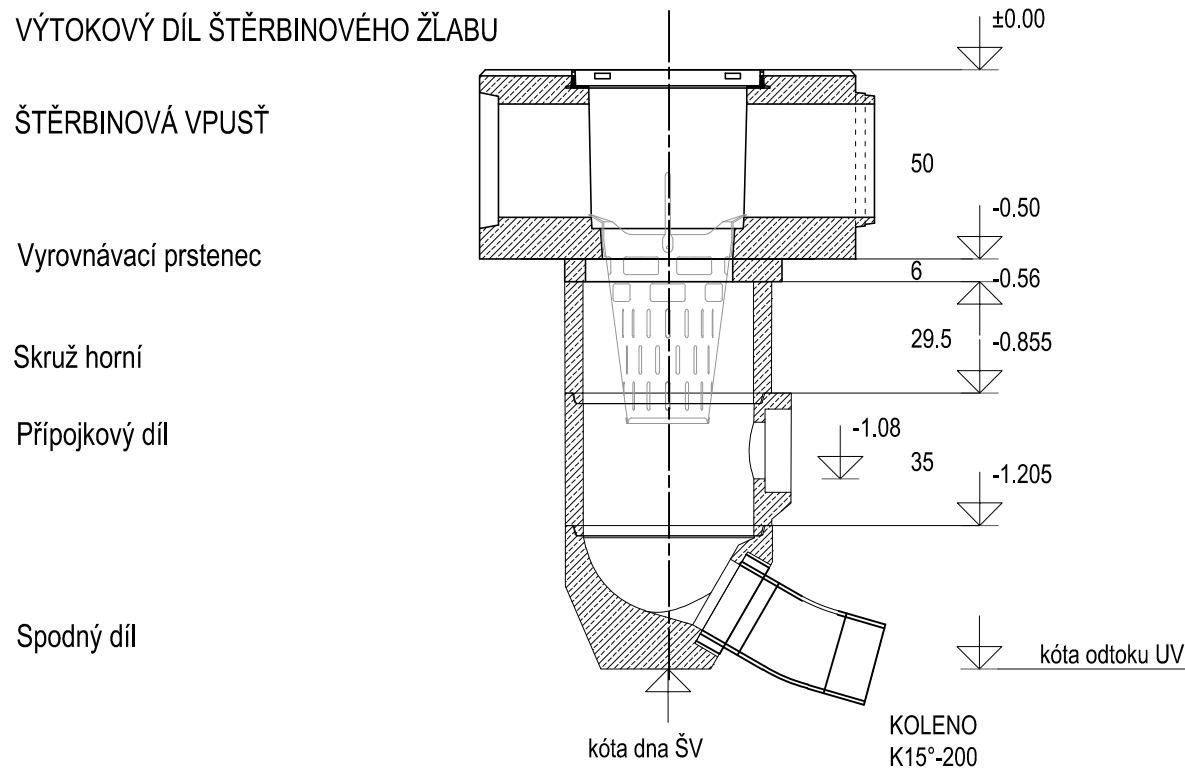

TYP SKLADBY PREF. UV

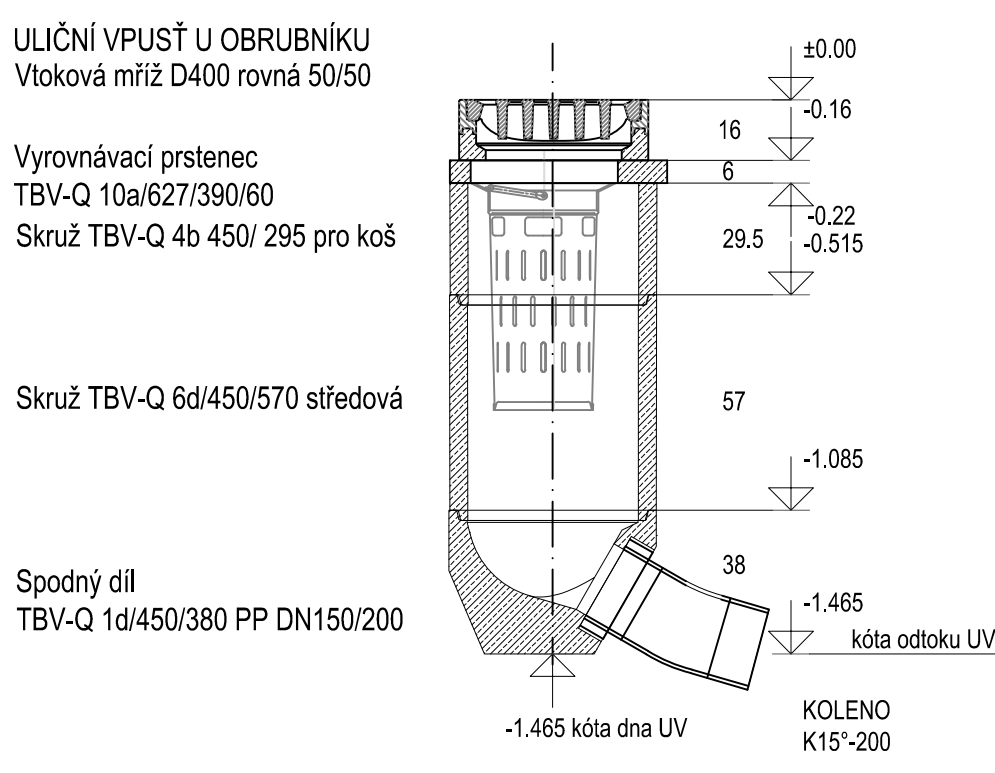

VZOROVÉ NAPOJENÍ PŘÍPOJEK Z VPUSTÍ NA
NAVRH. KANAL. POTRUBÍ

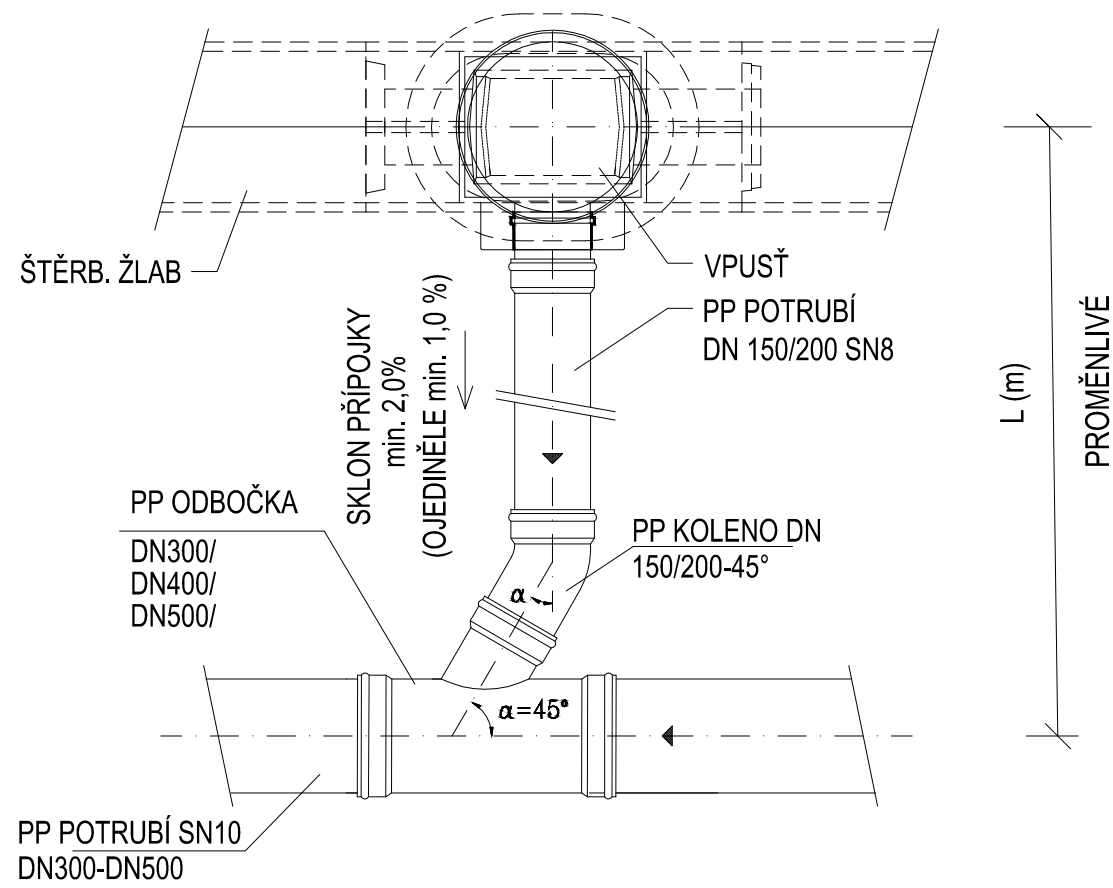



ŠKO-ENERGO,s.r.o.

ZADÁVACÍ DOKUMENTACE PRO VÝBĚR ZHOTOVITELE

Modernizace teplárny Mladá Boleslav

OB 6 – STAVBA

IO 302 Kanalizace

VZOROVÉ VPUSTI A
NAPOJENÍ PŘÍPOJEK

MĚŘÍTKO: 1:20

DATUM: 02/2024

REVIZE: 0

ČÍSLO VÝKRESU: OB6_A114.14-003

LIST: