


VZOROVÝ ŘEZ V MÍSTĚ TĚSNÍCÍ SEPARAČNÍ JÍLOVÉ HRÁZKY

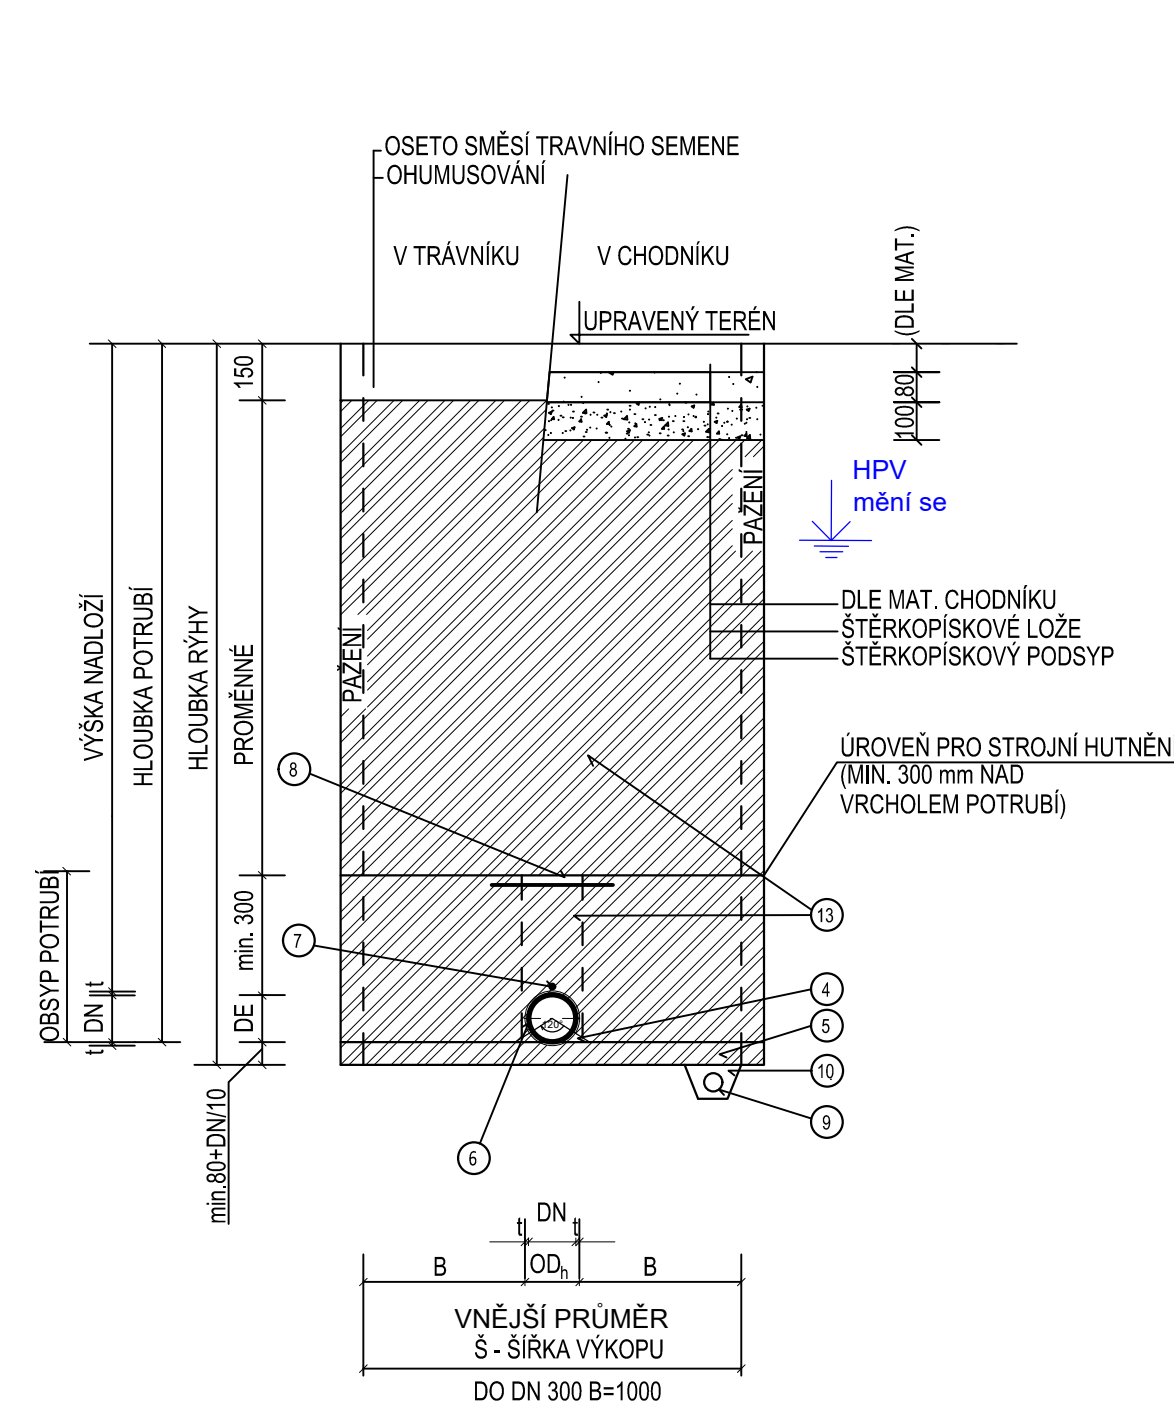

DN [mm]	OD [mm]	Š [mm]	B-min [mm]
100	-	1000	350

- 1 HUTNĚNÝ ZÁSYP PO VRSTVÁCH TL. MAX 30cm
POD KOMUNIKACÍ - TL. MAX. 15 cm, PS 95% (ID=0,75)
MIMO KOMUNIKACÍ - TL. MAX. 30 cm, PS 92% (ID=0,70)
- 2 BOČNÍ A KRYCÍ OBSYP - HUTNĚNÁ LOMOVÁ VÝSIVKA , POPŘÍPADE ŠTĚRK G1 DOBRĚ ZRNĚNÝ,
HUTNĚNO NA 95% PS (ID=0,75) ZRNA DO 20mm**
PRO POTRUBÍ S KRYTÍM 0,5-0,8 m HUTNĚNO NA 98% (ID=0,80)
- 3 OBSYP PŘÍMO NAD POTRUBÍM SE NEZHUTŇUJE
- 4 PODSYPOVÉ KLÍNY PÍSKOVÉHO LOŽE
- 5 LOŽE PRO POTRUBÍ - DOLNÍ VRSTVA - PÍSEK, POPŘÍPADE HUTNĚNÁ LOMOVÁ VÝSIVKA , ŠTĚRK G1 DOBRĚ ZRNĚNÝ
HUTNĚNO NA 95% PS (ID=0,75), TL. 100mm, ZRNA fr. 0/8mm**
- 6 HDPE POTRUBÍ
- 7 SIGNALIZAČNÍ VODIČ CY 4mm
- 8 VÝSTRAŽNÁ FÓLIE
- 9 DREN. TRUBKA PVC 80 flex (POD HLADINOU PODZ. VODY)
- 10 ŠTĚRKOVÝ PODSYP TL. 50 AŽ 150mm (POD HLADINOU PODZ. VODY) MIN 95% PS (ID=0,75)
- 11 KLZNÍ OBJÍMKA
- 12 CHRÁNIČKA OC
- 13 JÍLOVÝ NEPROPUSTNÝ MATERIÁL (TĚSNÍČÍ SEPARAČNÍ HRÁZKA), MIN. 0,5m NAD USTÁLENOU HLADINU PV

**** VELIKOST ZRNA MUSÍ ODPOVÍDAT PODMÍNKÁM VÝROBCE POTRUBÍ**
AKTIVNÍ ZÓNA TL. 0,5m Z MATERIÁLU O OBJ. HM. >1600kg/m3, HUTNĚNÍ NA 100% PS (ID=0,85) PO VRSTVÁCH TL. 0,15m



ZADÁVACÍ DOKUMENTACE PRO VÝBĚR ZHOTOVITELE
Modernizace teplárny Mladá Boleslav

OB 6 – STAVBA	
10 304 Pitná voda,	10 306 Průmyslová voda

VZOROVÝ ŘEZ
ULOŽENÍ POTRUBÍ

ČÍSLO VÝKRESU:
OB6 A114.14-102

MĚŘITKO:	1:20
DATUM:	02/202
REVIZE:	0