KATASTRÁLNÍ SITUACE
1:500

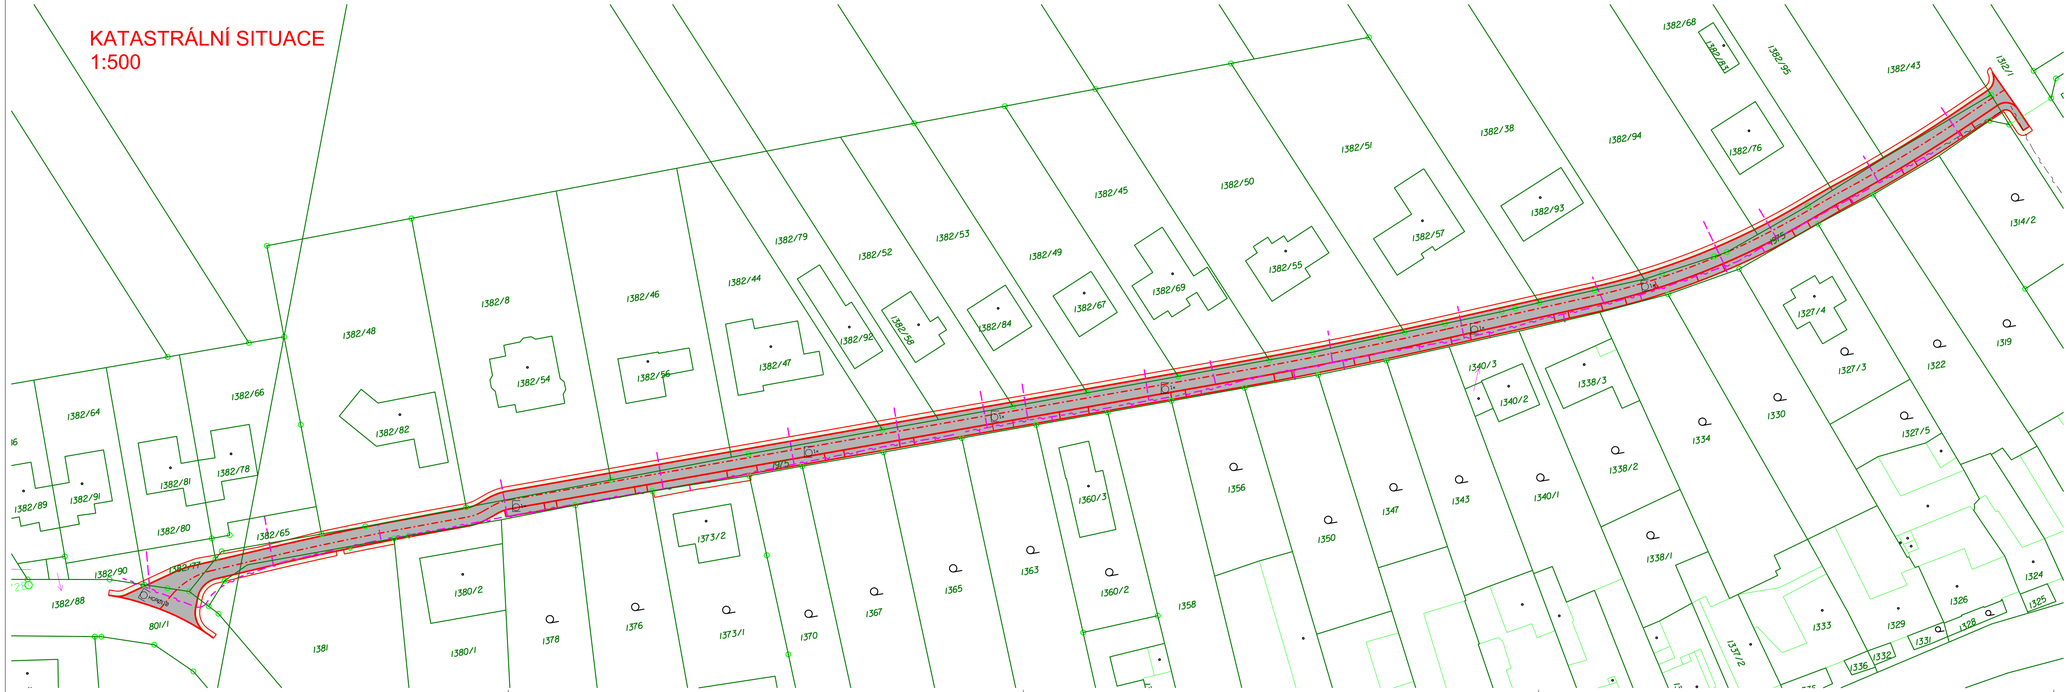

LEGENDA PLOCH

- ZPEVNĚNÉ PLOCHY
- NEZPEVNĚNÉ PLOCHY
- OPTICKÝ KABEL - HLAVNÍ TRASA
- OPTICKÝ KABEL - PŘÍPOJKA

C

Akce: Velký Týnec - komunikace v ulici Sadová Dokumentace pro společné územní a stavební řízení Situační výkresy	APC SILNICE
	Zakázka číslo: 530/2016
	Datum: 05/2021
	HIP: Ing. Rambousek Martin
Investor: Obec Velký Týnec, Zámecká 35, 783 72 Velký Týnec	Projektant: Ing. Komendová Petra
KATASTRÁLNÍ SITUACE	Měřítko: 1:500 / Výkres č. C.2