


SITUACE ROZHLEDOVÝCH POMĚRŮ

1:500

ROZHLEDOVÉ POMĚRY ODPOVÍDAJÍ ČSN 73 6102, USPOŘÁDÁNÍ "A".

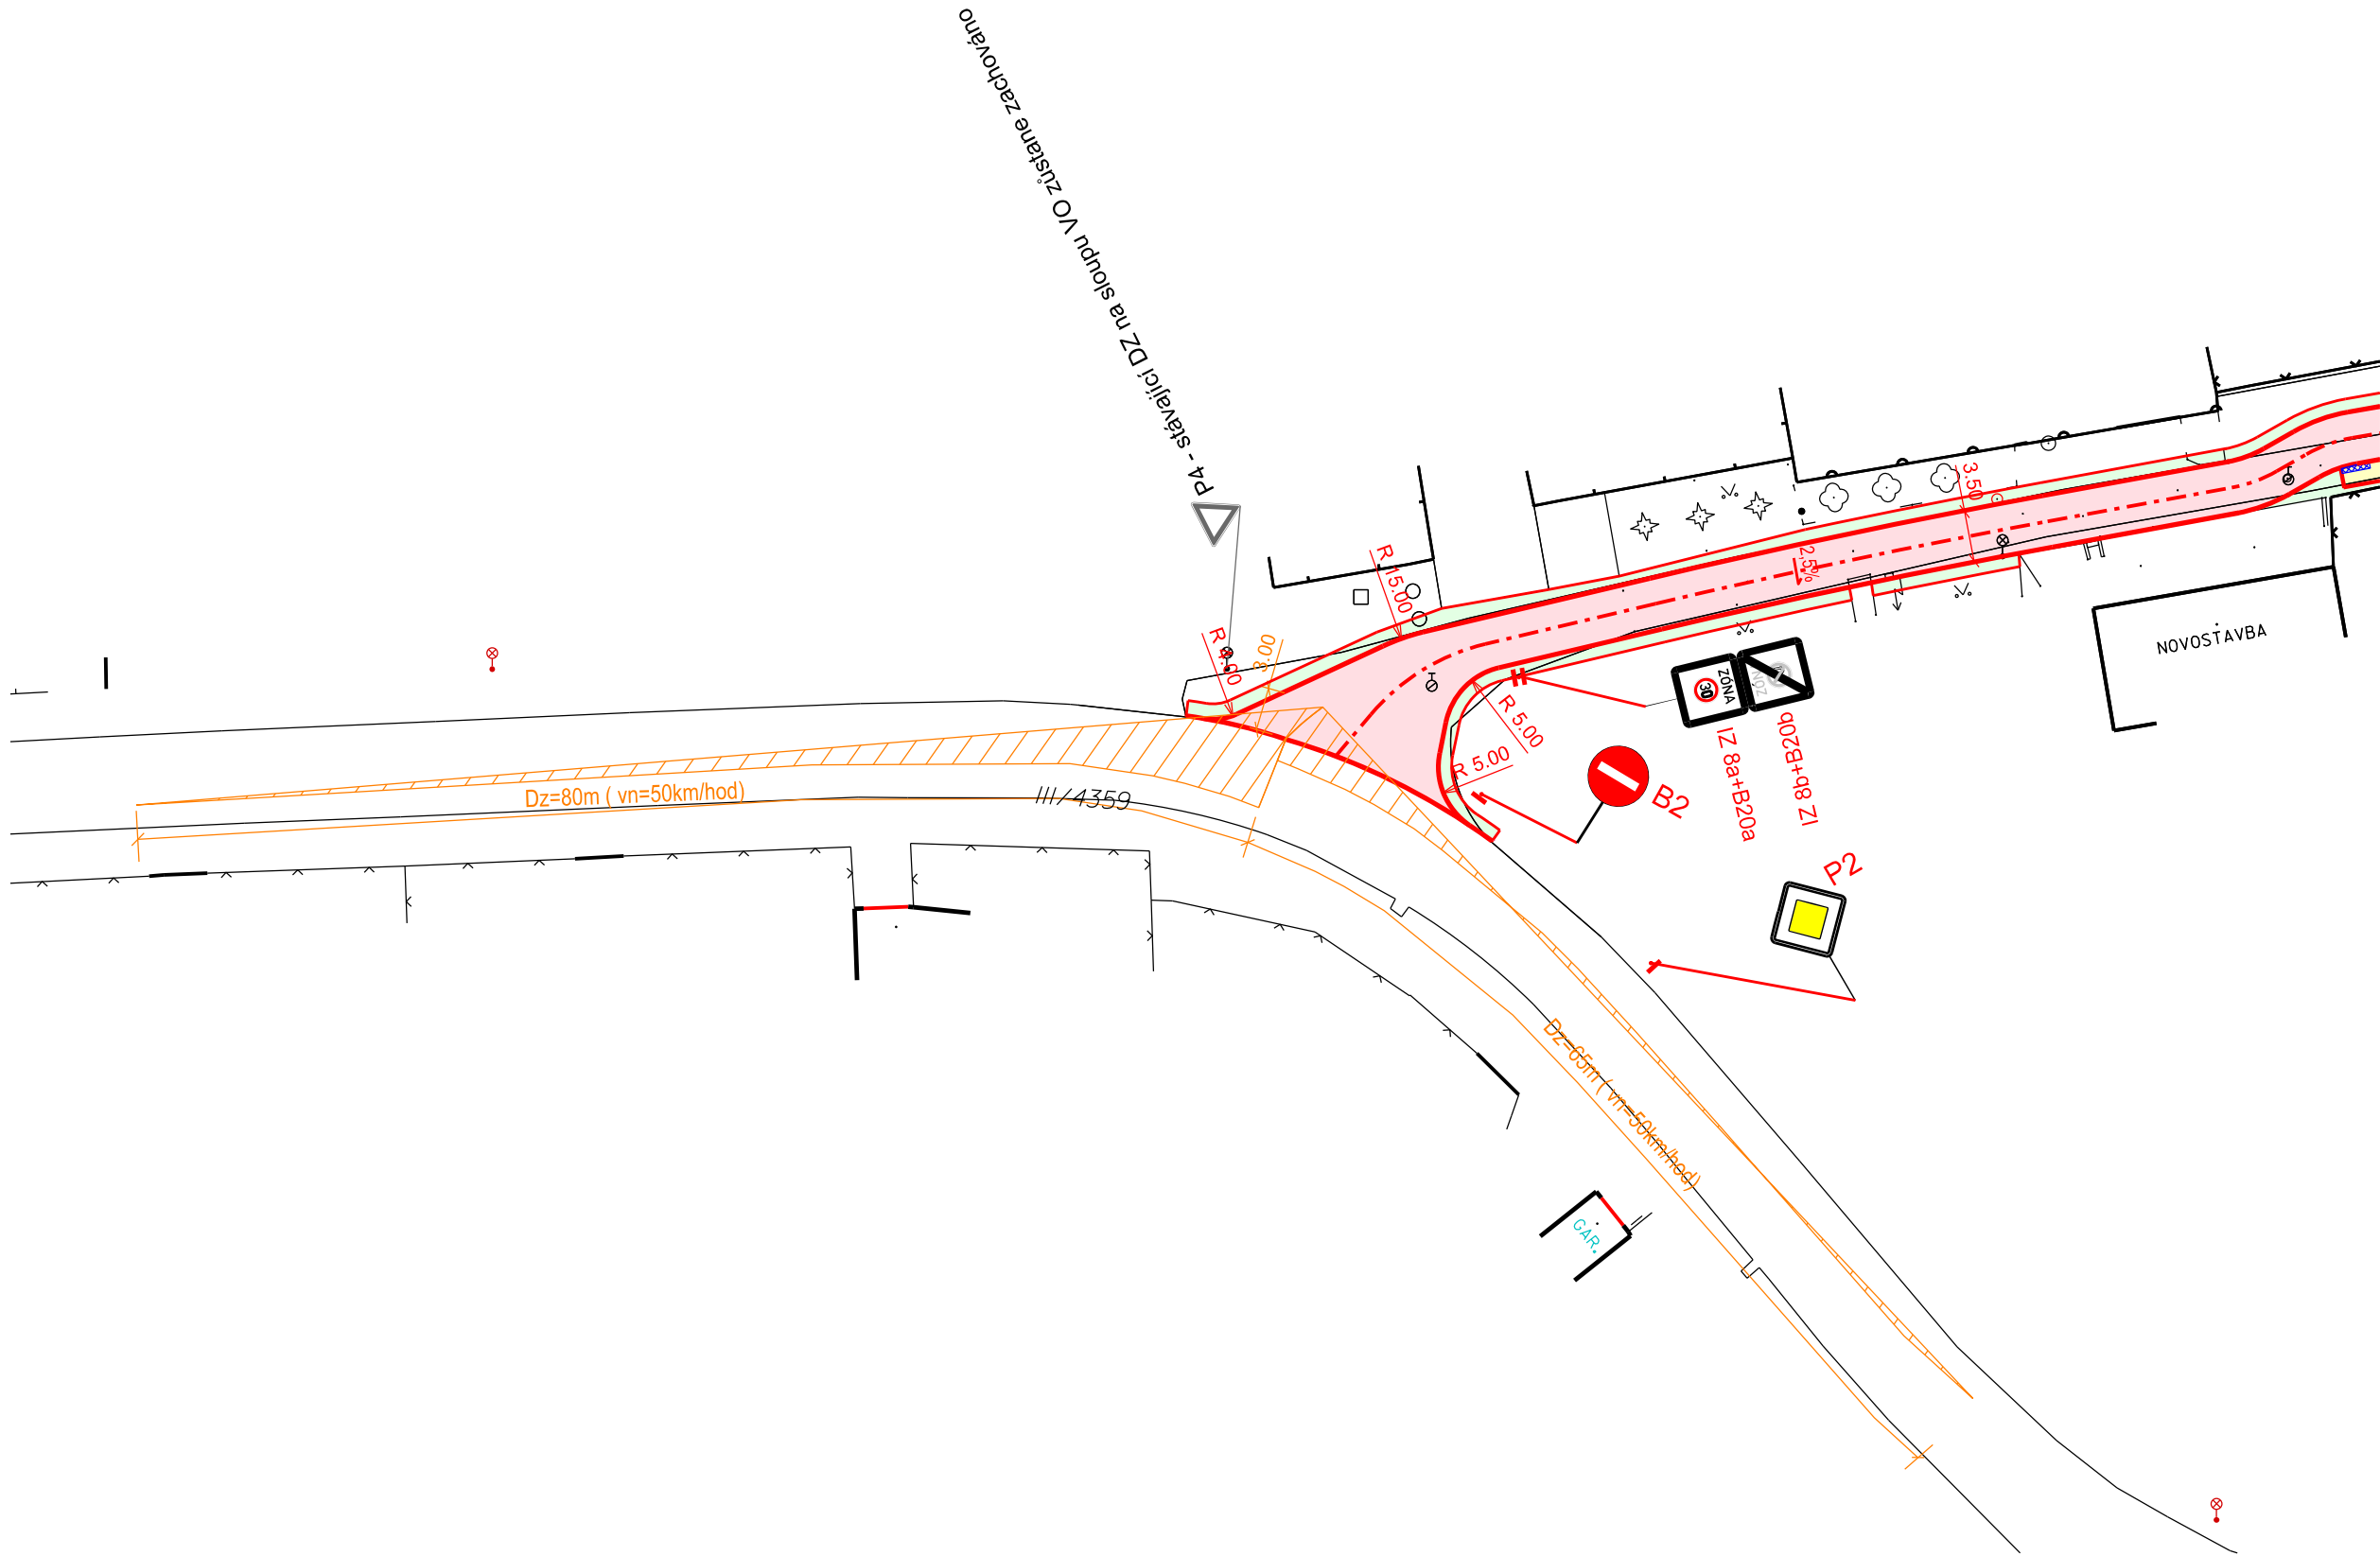

D.1

Akce:		APC SILNICE	
Velký Týnec - komunikace v ulici Sadová		Zakázka číslo:	530/2016
Dokumentace pro společné územní a stavební řízení		Datum:	05/2021
SO 101 Komunikace a zpevněné plochy		HIP:	Ing. Rambousek Martin
Investor: Obec Velký Týnec, Zámecká 35, 783 72 Velký Týnec		Projektant:	Ing. Komendová Petra
SITUACE ROZHLEDOVÝCH POMĚRŮ		Měřítko:	Výkres č.
		1:500	D.1.2a