

LEGENDA

- (A1) ZVÝŠENÁ STŘECHA NAD TERASOU VE 2.NP
- (A2) SBĚRNÁ VĚTRACÍ KOMORA
- (A3) SBĚRNÁ VĚTRACÍ KOMORA

STŘEŠNÍ vpust

ODVĚTRÁNÍ $\varnothing 100$

hromosvod – AlMgSi
– po obvodě střechy uchycený svorkami na okapnice
– v ploše střechy na podpěrách

zemnič FeZn 30/4
– do 1 m od základů
– min. 0,5 m hluboko

pomocný jímač 0,6m


tyčový jímač 1,5m

Pozn.: Žebříky spojit s jímací soustavou a u země spojit s uzemněním

MODŘE VYZNAČENY ZMĚNY STAVBY PŘED DOKONČENÍM

ZMĚNA STAVBY PŘED DOKONČENÍM

NAVRHL	VYPRACOVAL	KRESLIL	VL projekt Ing. Luboš VANIŠ MILEVSKO, Jiráskova 836 tel. 383 809 225, 602 107 350 vlprojekt@volny.cz	
ing. Luboš VANIŠ			MĚSTO	PISEK
			DATUM	08.2019
INVESTOR Základní škola Svobodná a Mateřská škola Písek, Dr. M. Horákové Dr. M. Horákové 1720, 397 01 Písek			MĚŘÍTKO	1:100
STAVBA Snížení energetické náročnosti objektu MŠ Sluníčko Písek p.č. st.2833, 1561/7, k.ú. Písek			ÚČEL	DPS
			FORMÁT	A3
OBSAH NOVÝ STAV HROMOSVOD–PŮDORYS			ČÍSLO VÝKRESU	E2

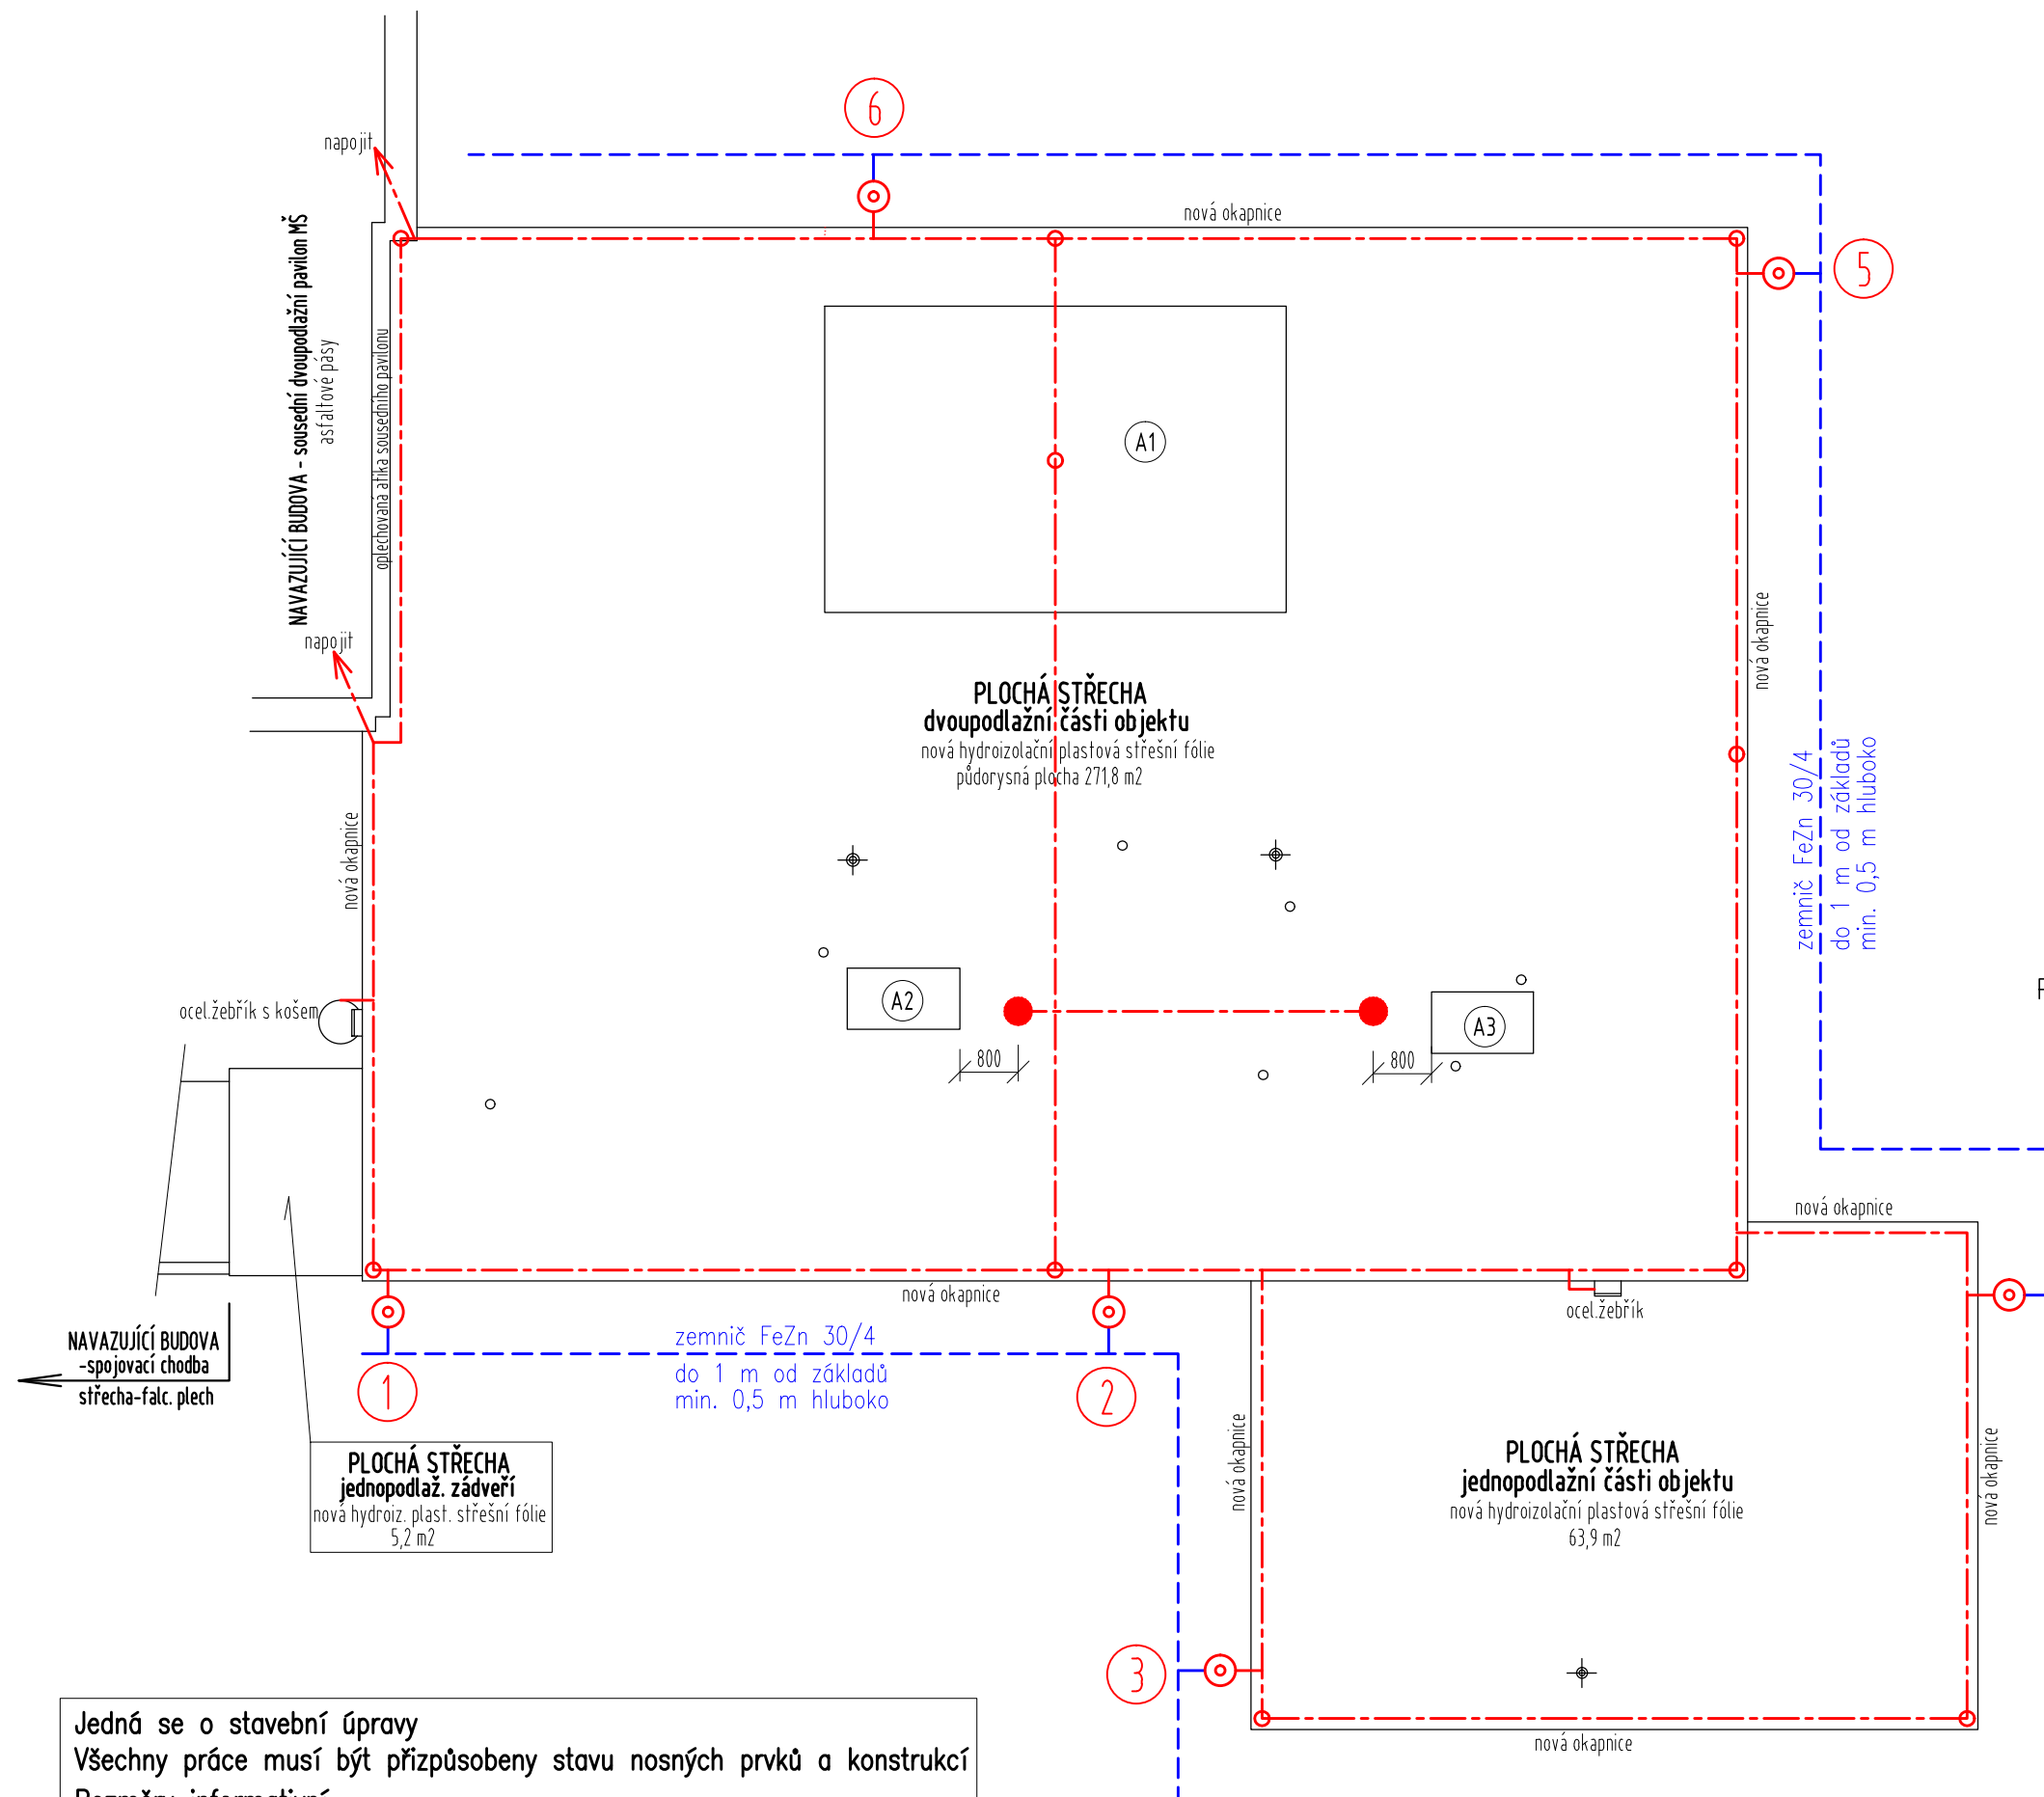

Jedná se o stavební úpravy
Všechny práce musí být přizpůsobeny stavu nosných prvků a konstrukcí
Rozměry informativní
Při práci dodržovat všechny bezpečnostní předpisy a ČSN
Při výkopech kolem objektu pozor na přípojky