

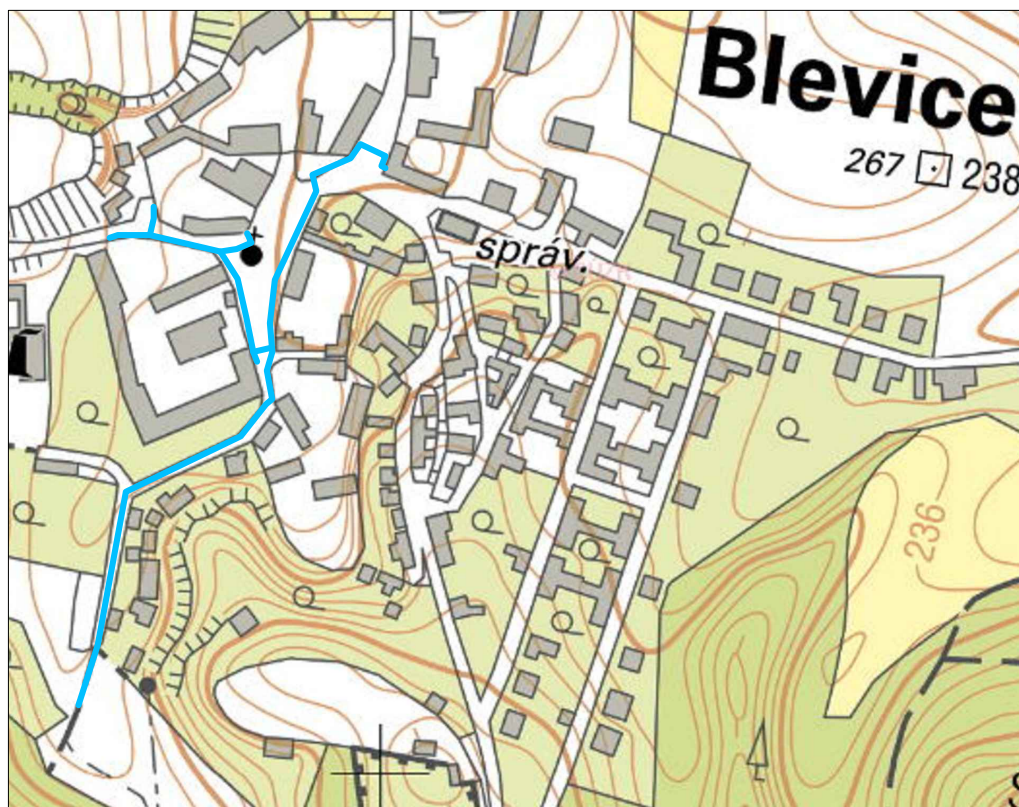


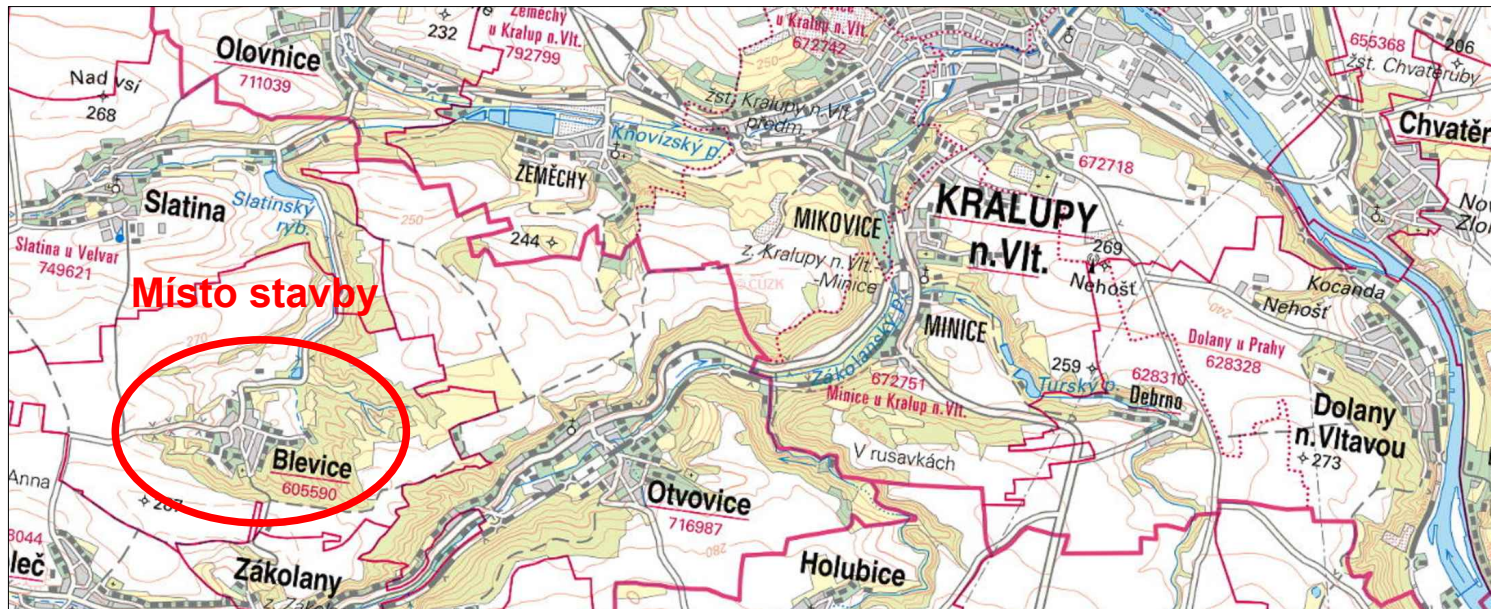

LEGENDA:

nové vedení VO

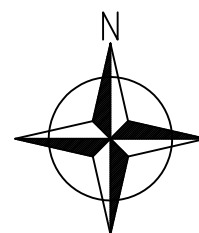

S-JTSK

BPV

REVIZE	DATUM	POPIS ZMĚNY	PODPIS
Schválil: Ing. Petr Slaviček Odp. projektant: Ing. Petr Slaviček Projektant: Bc. Milan Dudek Číslo SPP: Zhotovitel: EQUANS Services a.s. divize Energetická infrastruktura Lhotecká 793/3 143 00 Praha 4 - Lhotka tel.: 267 054 811 mob.: 734 236 224 www.equans.cz milan.dudek@equans.com			
Místo stavby:	Blevice (k.ú. Blevice)		Č. zakázky: R.20 322.101.101151
Investor:	obec Blevice, Blevice 13, 273 28 Zakolany		Datum: 08/2022
Název stavby:	Blevice - obnova veřejného osvětlení		Stupeň PD: DPS
Část:	SITUAČNÍ VÝKRESY STAVBY		Měřítka: ---
Název výkresu:	Situační výkres širších vztahů		Formát/rozměr: A4
			Číslo výkresu: C.1
			List/počet listů: 1/1