


SITUACE 1:10 000

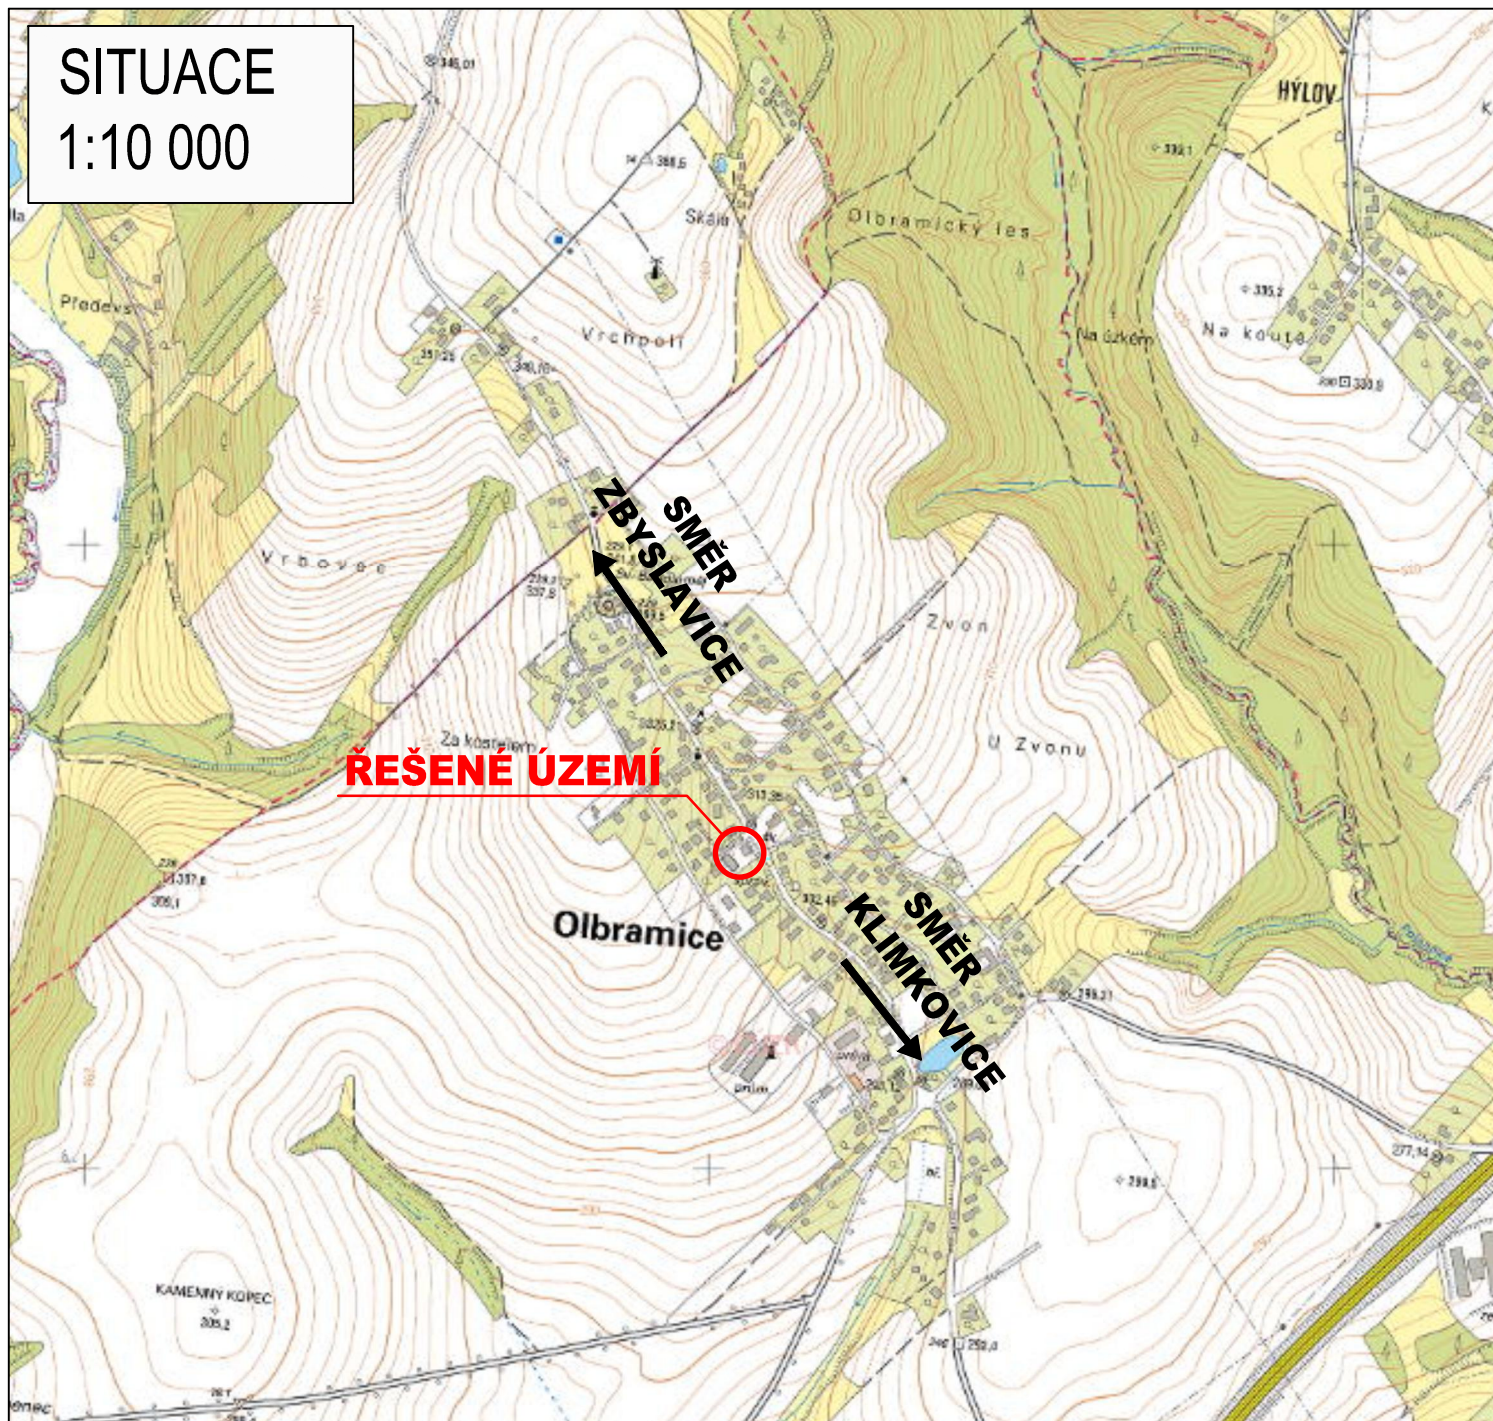

Výškový systém: Balt p.v.

Souřadný systém: S-JTSK

VYPRACOVAL	ING. KAREL HURT	PROJEKTANT	ING. KAREL HURT	T. KONTROLA	ING. KAREL HURT
OBJEDNATEL	OBEC OLBRAMICE			DATUM	03/2023
AKCE: OPRAVA KANALIZACE A TŘÍKOMOROVÉHO SEPTIKU				STUPEŇ	DPS
				FORMÁT	1 A4
				MĚŘÍTKO	1:10 000
PŘÍLOHA: Situační výkres širších vztahů				ČÍSLO PŘÍLOHY	C.1