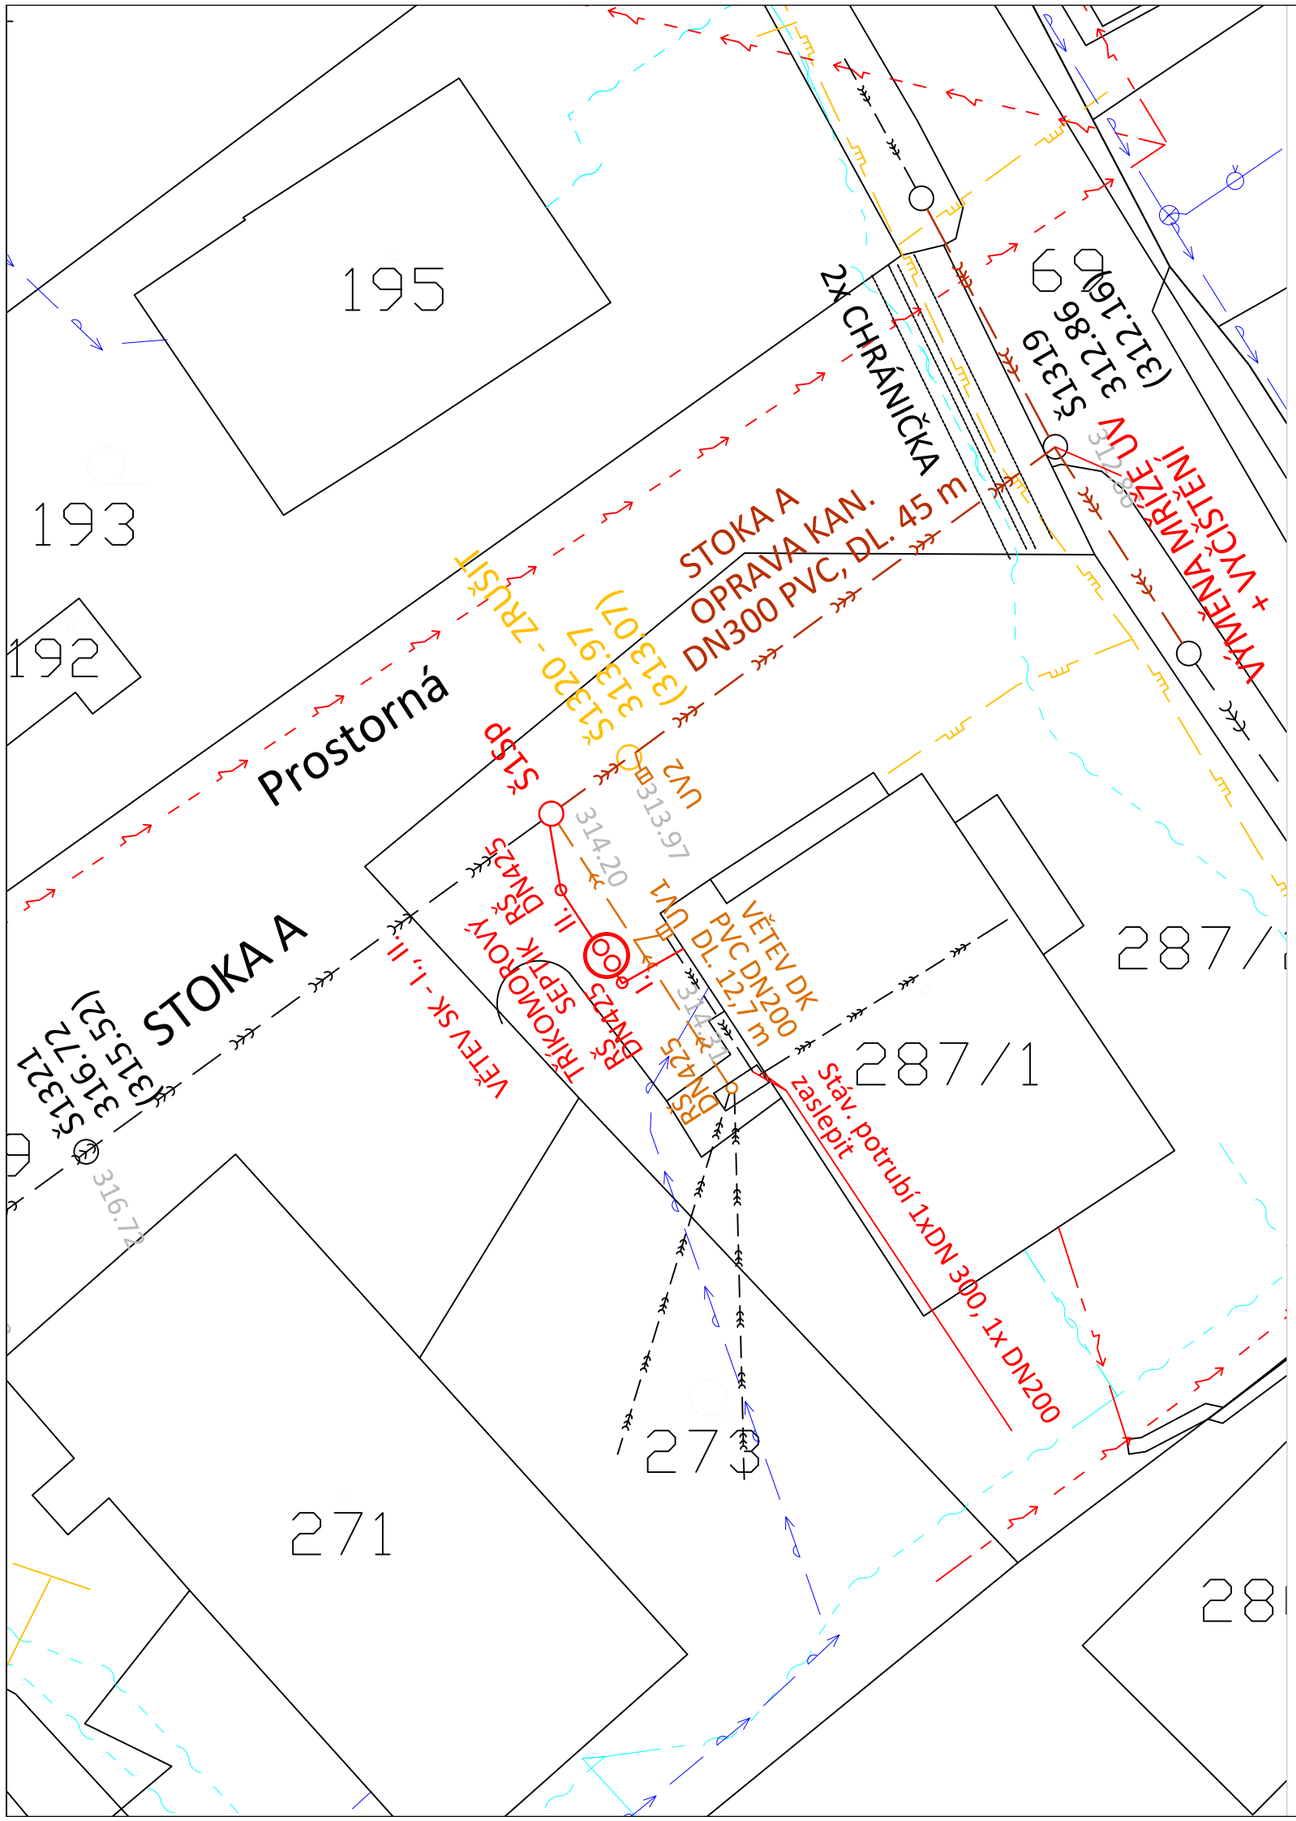

LEGENDA:

NAVRHOVANÝ STAV:

- Oprava jednotné kanalizace
- Oprava dešťové kanalizace DK
- Oprava splaškové kanalizace SK
- Tříkomorový septik
- RŠ Revizní šachtice DN425
- UV Revizní šachtice DN600 - Litinová dešťová mříž - typ D400/600

STÁVAJÍCÍ INŽENÝRSKÉ SÍTĚ :

- Jednotná kanalizace
- Vodovod, SmVak, a.s.
- Plynovod STL, GasNet, a.s.
- Elektrické vedení NN nadzemní, ČEZ Distribuce, a.s.
- Sdělovací kabely podzemní, CETIN, a.s.

S

Výškový systém: Balt p.v.

Souřadný systém: S-JTSK

VYPRACOVAL	ING. KAREL HURT	PROJEKTANT	ING. KAREL HURT	T. KONTROLA	ING. KAREL HURT
OBJEDNATEL	OBEC OLBRAMICE			DATUM	03/2023
AKCE: OPRAVA KANALIZACE A TŘÍKOMOROVÉHO SEPTIKU				STUPEŇ	DPS
				FORMÁT	2 A4
				MĚŘÍTKO	1:250
PŘÍLOHA: Koordinační situační výkres				ČÍSLO PŘÍLOHY	C.2