


VZOROVÉ ULOŽENÍ POTRUBÍ

$\alpha = 30^\circ - 90^\circ$

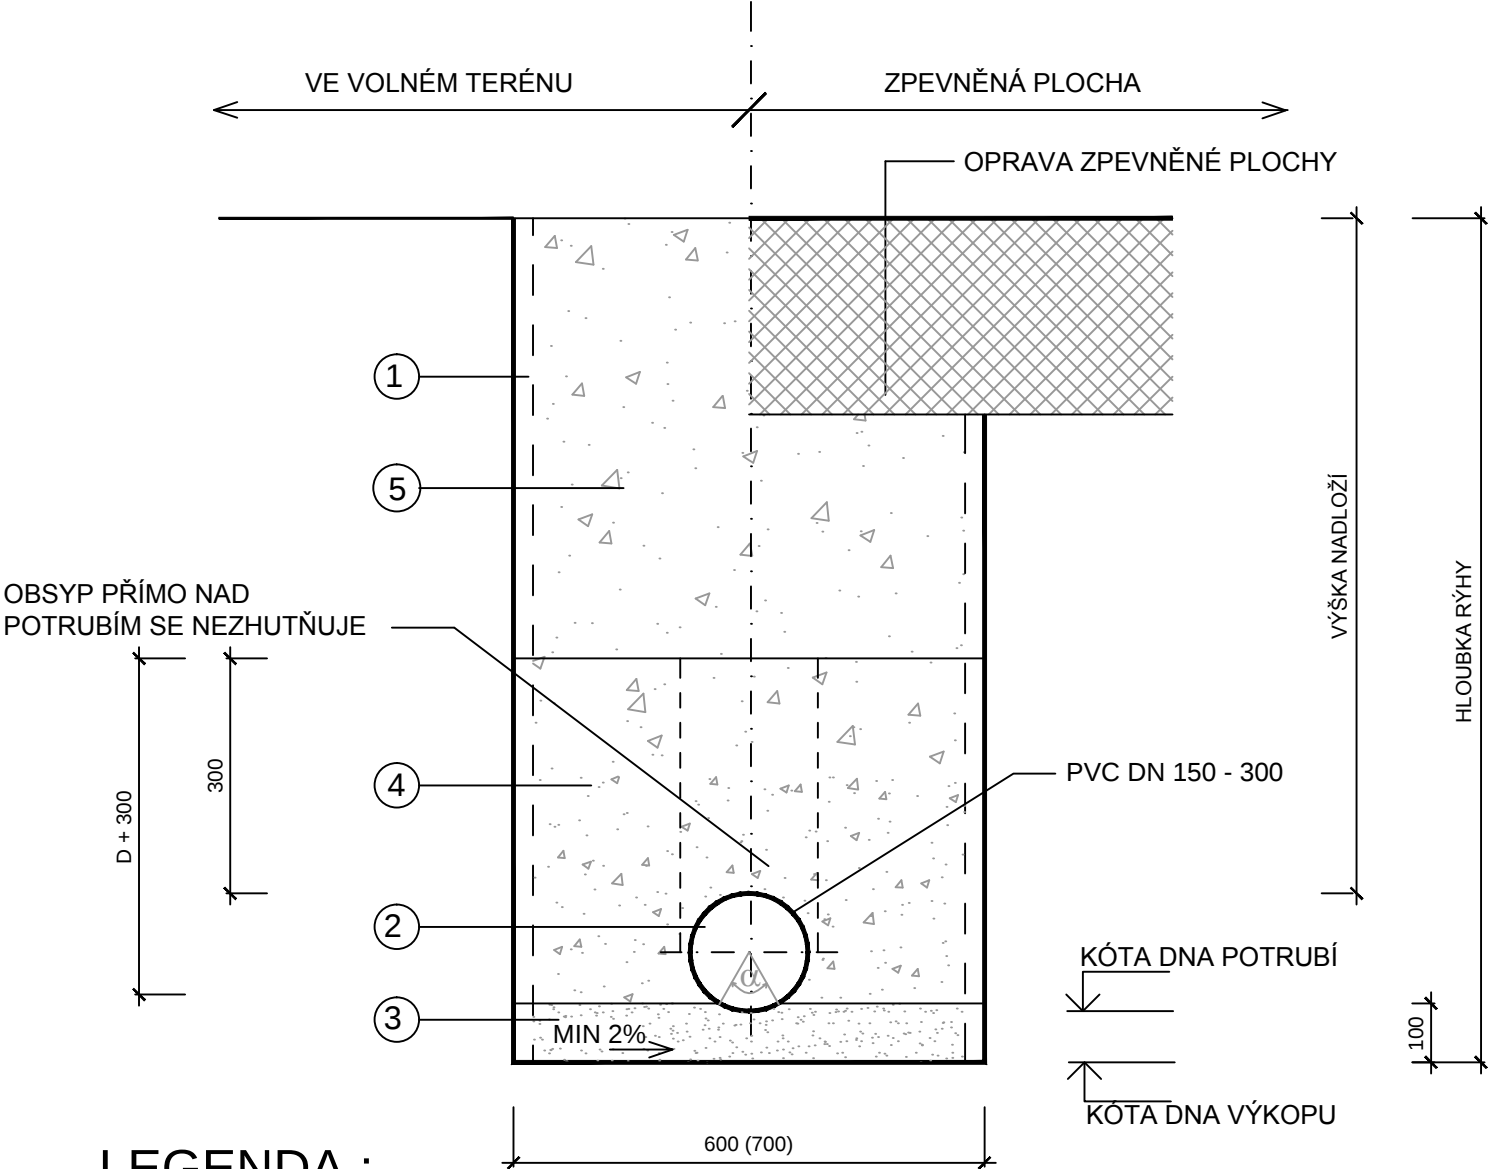

LEGENDA :

1.	SVISLÁ STĚNA RÝHY S PAŽENÍM
2.	POTRUBÍ Z PVC DN 150 - 300 DLE DIN 16961
3.	LŮŽKO Z PÍSKU, PÍŠČITÉ NEBO HLINITOPÍŠČITÉ ZEMINY, MAX. ZRNO 20mm
4.	OBSYP POTRUBÍ Z PŘÍRODNÍHO DRCENÉHO KAMENIVA
5.	ZÁSYP RÝHY - PŘÍRODNÍ DRCENÉ KAMENIVO FRAKCE 0-63mm

Výškový systém: Balt p.v.

Souřadný systém: S-JTSK

VYPRACOVAL	ING. KAREL HURT	PROJEKTANT	ING. KAREL HURT	T. KONTROLA	ING. KAREL HURT
OBJEDNATEL	OBEC OLBRAMICE			DATUM	03/2023
AKCE: OPRAVA KANALIZACE A TŘÍKOMOROVÉHO SEPTIKU				STUPEŇ	DPS
				FORMÁT	1 A4
				MĚŘÍTKO	-
PŘÍLOHA: Vzorové uložení potrubí				ČÍSLO PŘÍLOHY	D.1.1.2