


ÚZEMÍ  
POVRCH ÚZEMÍ

VZDÁLENOST ŠACHET  
NÁZVY ŠACHET

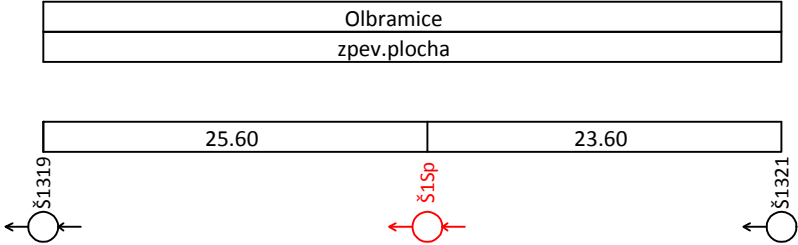


Podélný profil - stoka A  
MĚŘÍTKO 1:500 / 1:100

HLOUBKA VÝKOPU

KÓTA DNA POTRUBÍ

KÓTA TERÉNU

STANIČENÍ [Km],[m]

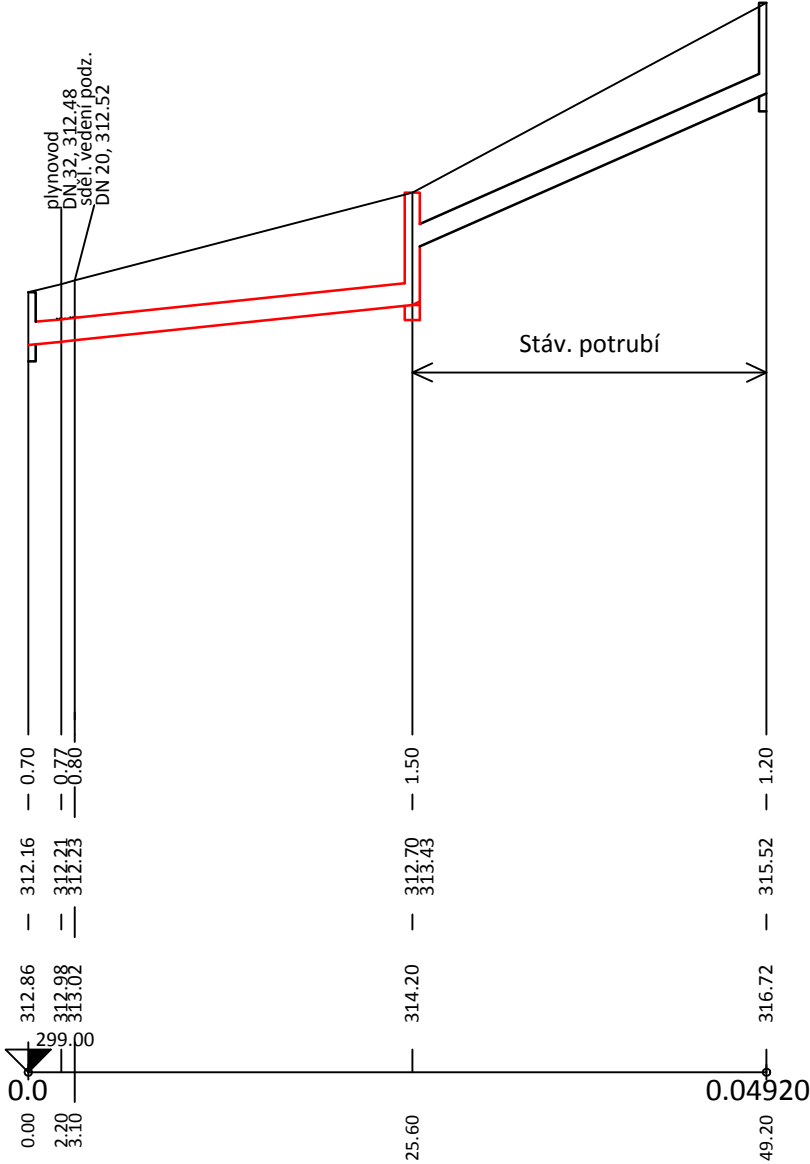

SKLON [promile] - DÉLKA [m]  
DN [mm] - MATERIÁL - DÉLKA [m]  
KAPACITA [l/s] - RYCHLOST [m/s] (dle: Colebrook)

|                     |                     |
|---------------------|---------------------|
| 21.09 - 25.60       | 88.56 - 23.60       |
| 300 - PLAST - 25.60 | 300 - BETON - 23.60 |
| 225.45 - 3.19       | 493.74 - 6.98       |

Výškový systém: Balt p.v.

Souřadný systém: S-JTSK

|                                                               |                 |            |                 |               |                 |
|---------------------------------------------------------------|-----------------|------------|-----------------|---------------|-----------------|
| VYPRACOVAL                                                    | ING. KAREL HURT | PROJEKTANT | ING. KAREL HURT | T. KONTROLA   | ING. KAREL HURT |
| OBJEDNATEL                                                    | OBEC OLBRAMICE  |            |                 | DATUM         | 03/2023         |
| AKCE:<br><div>OPRAVA KANALIZACE A TŘÍKOMOROVÉHO SEPTIKU</div> |                 |            |                 | STUPEŇ        | DPS             |
|                                                               |                 |            |                 | FORMÁT        | 1 A4            |
|                                                               |                 |            |                 | MĚŘÍTKO       | 1:500/1:100     |
| PŘÍLOHA:<br><div>Podélný profil - stoka A</div>               |                 |            |                 | ČÍSLO PŘÍLOHY | D.1.1.3         |