


ÚZEMÍ
POVRCH ÚZEMÍ

Olbramice
zpev.plocha

LEGENDA:
1) 0.40
2) 150 - PLAST - 3.30

VZDÁLENOST ŠACHET
NÁZVY ŠACHET

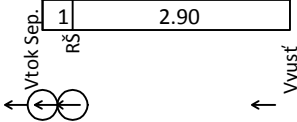

Podélný profil - větev SK I.

MĚŘÍTKO 1:100 / 1:100


HLOUBKA VÝKOPU

KÓTA DNA POTRUBÍ

KÓTA TERÉNU

STANIČENÍ [Km],[m]

SKLON [promile] - DÉLKA [m]
DN [mm] - MATERIAL - DELKA [m]
KAPACITA [l/s] - RYCHLOST [m/s] (dle: Colebrook)

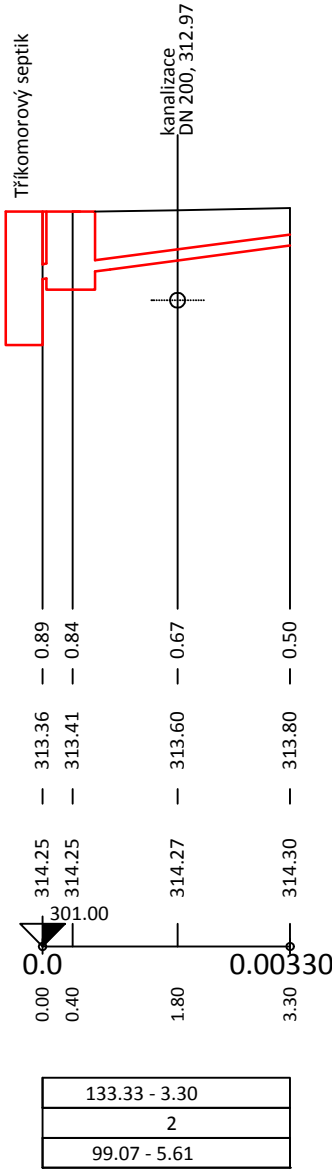

Výškový systém: Balt p.v.

Souřadný systém: S-JTSK

VYPRACOVAL	ING. KAREL HURT	PROJEKTANT	ING. KAREL HURT	T. KONTROLA	ING. KAREL HURT
OBJEDNATEL	OBEC OLBRAMICE			DATUM	03/2023
AKCE: OPRAVA KANALIZACE A TŘÍKOMOROVÉHO SEPTIKU				STUPEŇ	DPS
				FORMÁT	1 A4
				MĚŘÍTKO	1:100/1:100
PŘÍLOHA: Podélný profil - větev SK I.				ČÍSLO PŘÍLOHY	D.1.1.5