


VZOROVÁ PLASTOVÁ KANALIZAČNÍ ŠACHTA $\varnothing 425\text{mm}$ S LITINOVÝM POKLOPEM A S TELESKOPICKOU ROUROU

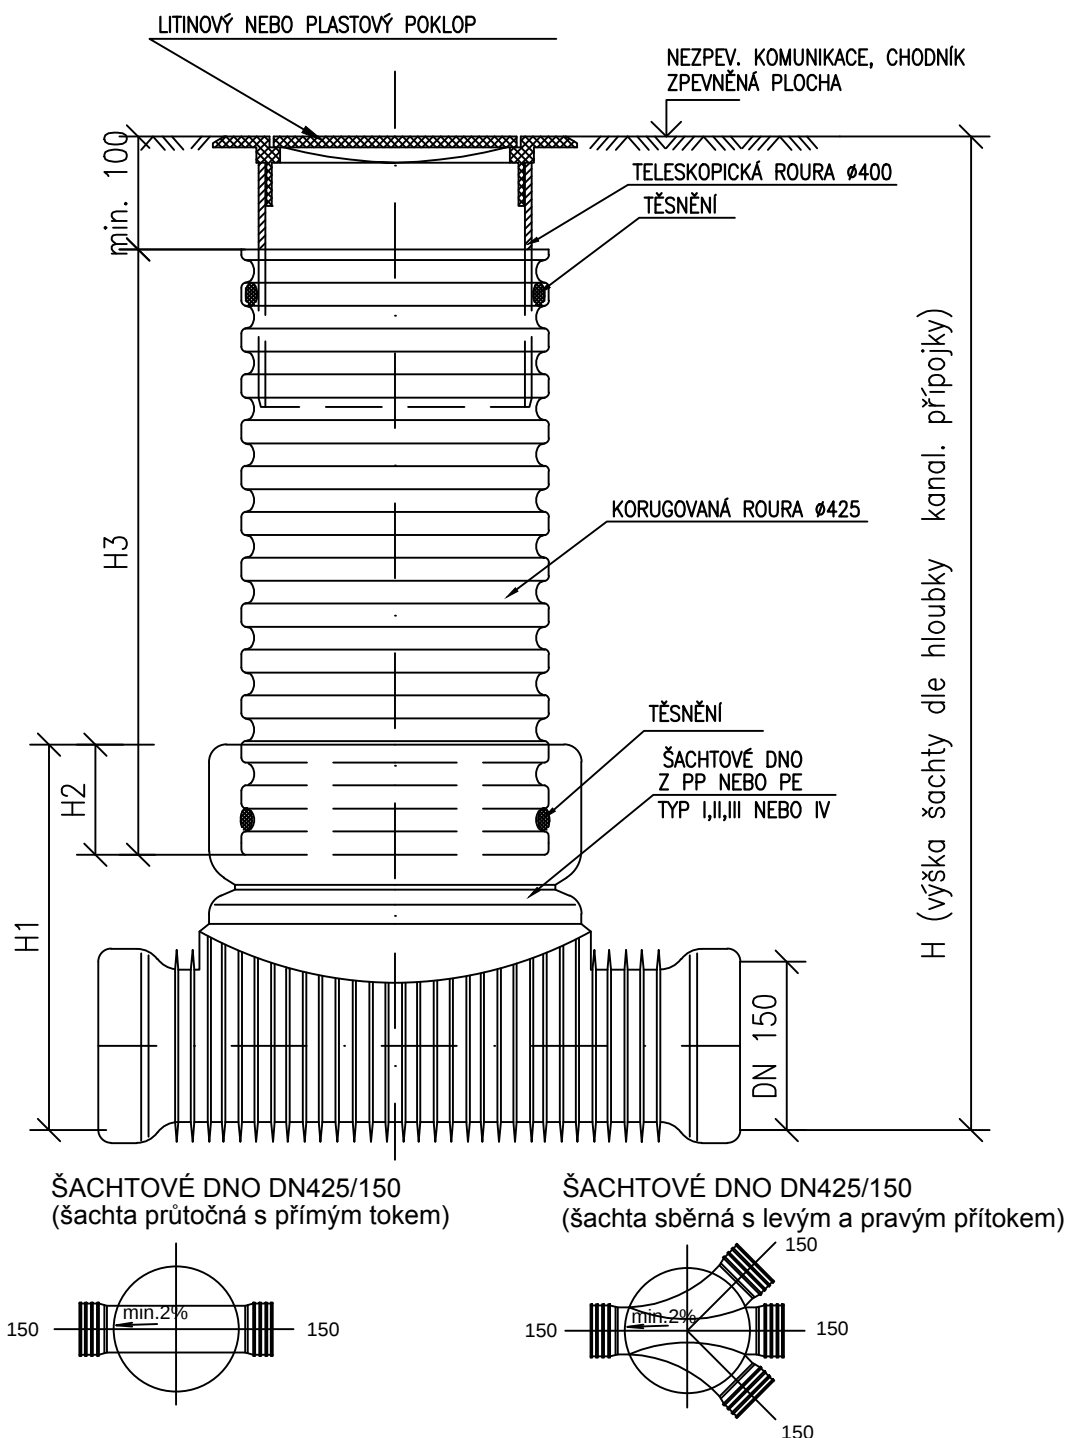

Výškový systém: Balt p.v.

Souřadný systém: S-JTSK

VYPRACOVAL	ING. KAREL HURT	PROJEKTANT	ING. KAREL HURT	T. KONTROLA	ING. KAREL HURT
OBJEDNATEL	OBEC OLBRAMICE			DATUM	03/2023
AKCE: OPRAVA KANALIZACE A TŘÍKOMOROVÉHO SEPTIKU				STUPEŇ	DPS
				FORMÁT	1 A4
				MĚŘÍTKO	-
PŘÍLOHA: Vzorová revizní šachtice DN425				ČÍSLO PŘÍLOHY	D.1.1.9