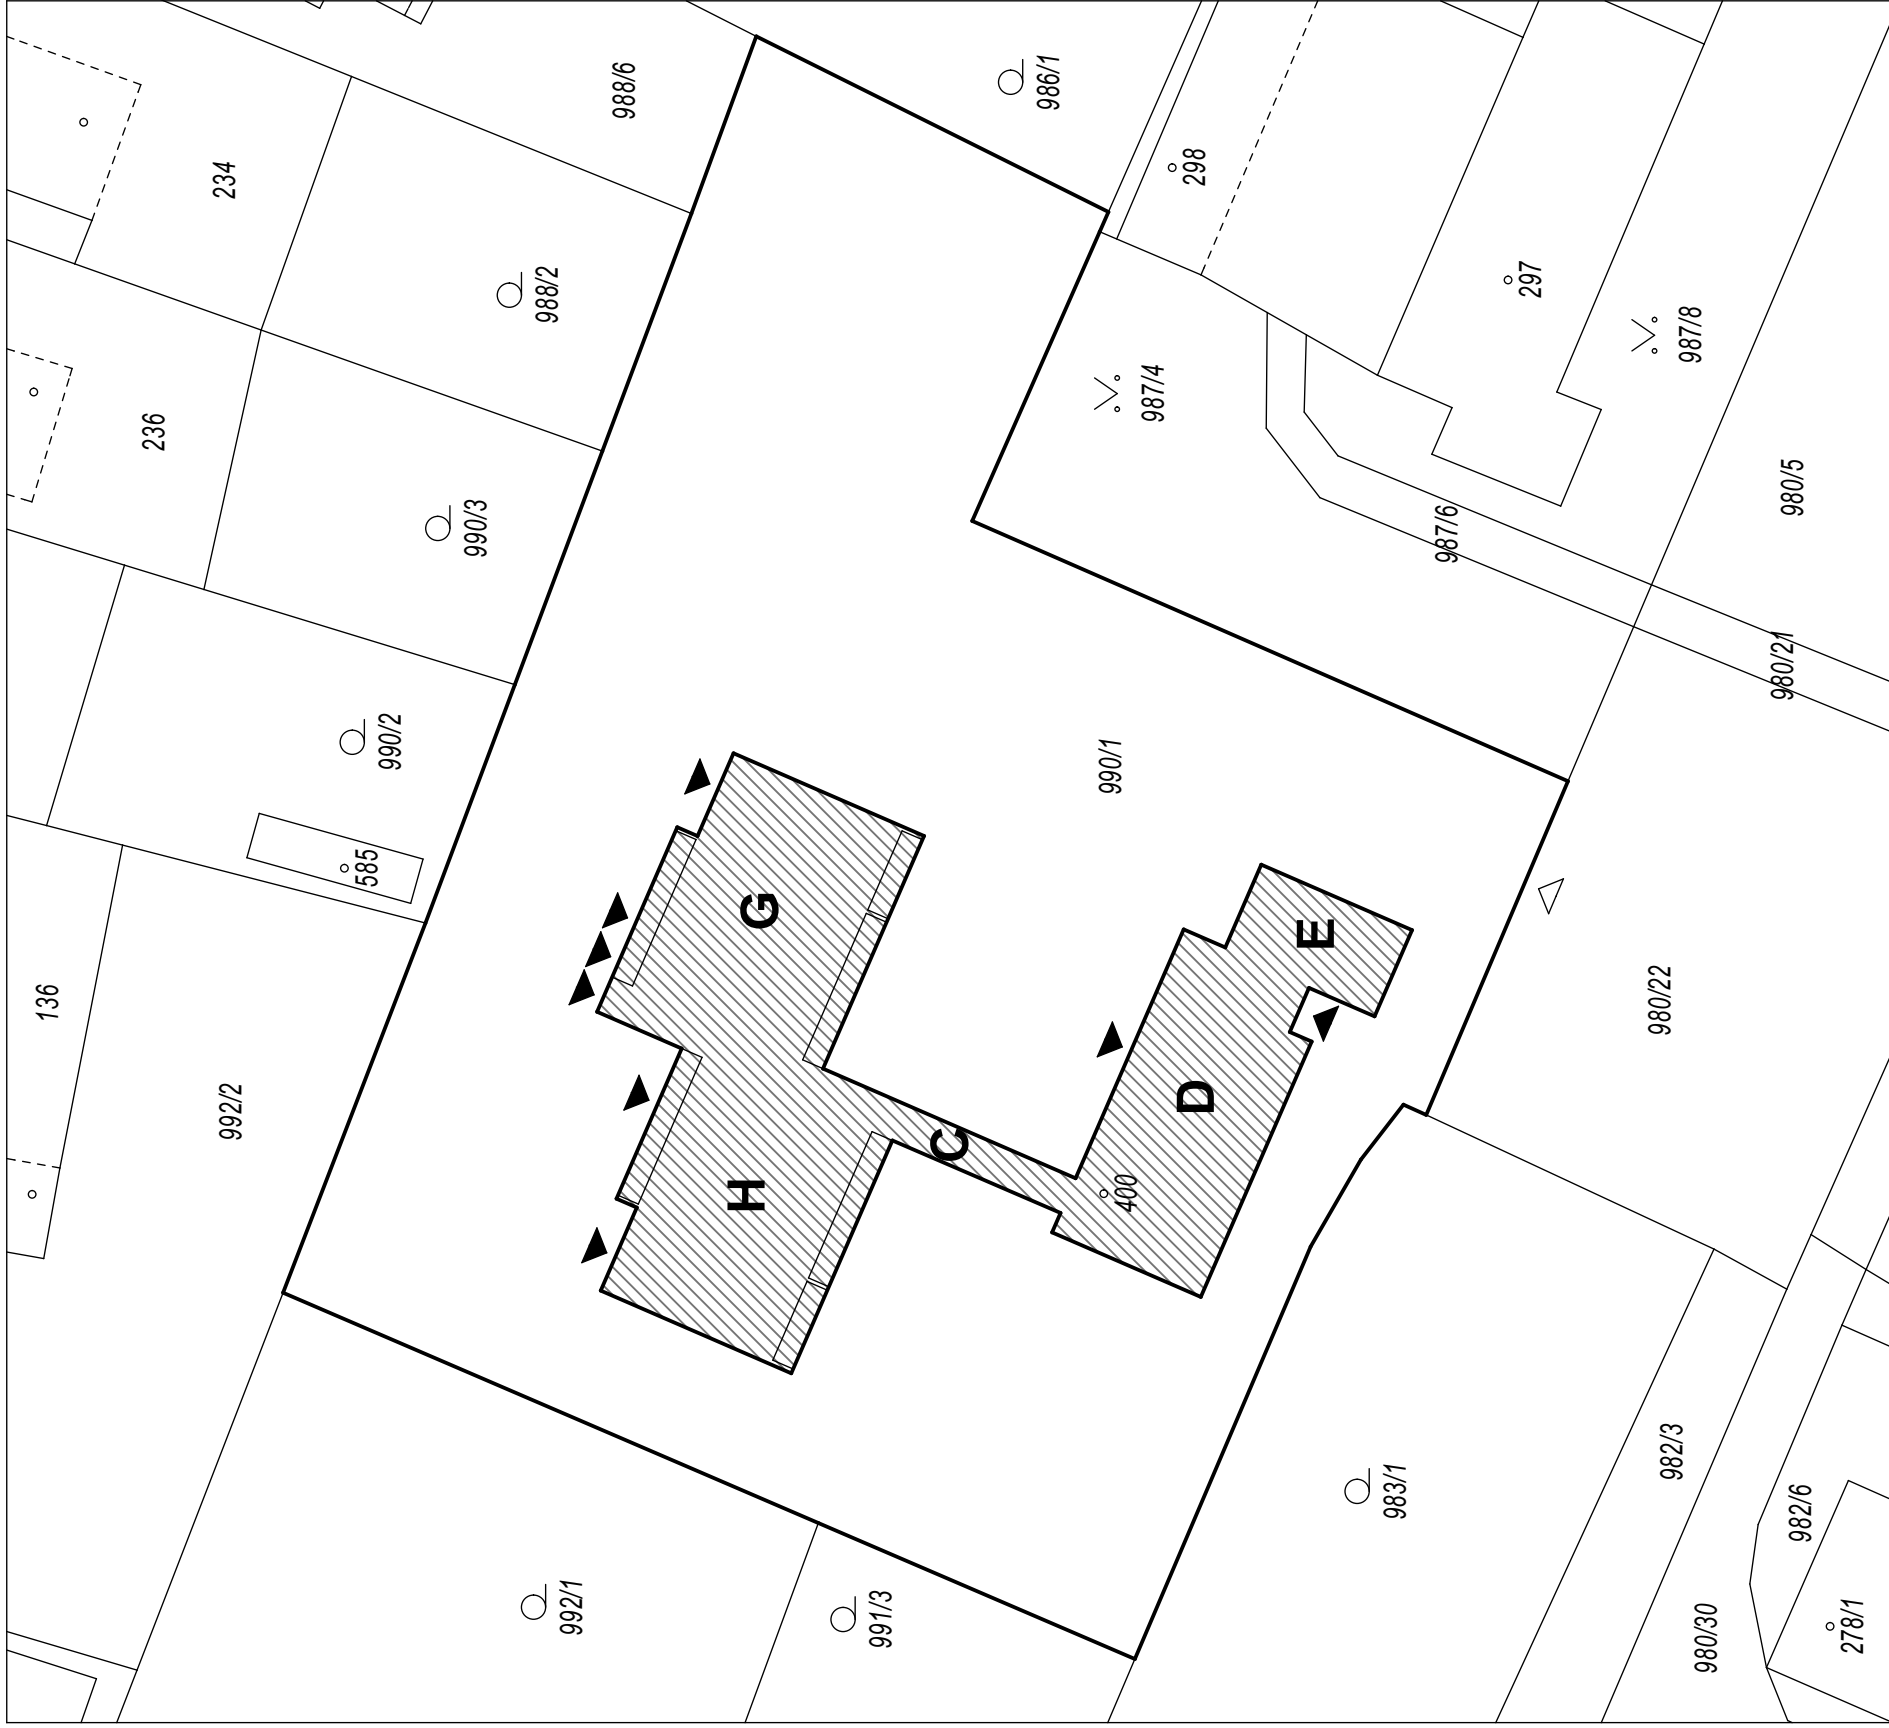
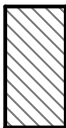


LEGENDA:

	STÁVAJÍCÍ OBJEKT MATERSKÉ ŠKOLY
	HRANICE POZEMLKŮ INVESTORA
	HRANICE POZEMLKŮ
	VJEZD NA POZEMLĚK
	VSTUPY DO OBJEKTU

		Snížení energetické náročnosti objektu mateřské školy, Čimelice č.p.303, na par.č.400		Paré
Účel	DSP+DRS			Datum
Investor	ZŠ a MŠ Čimelice, Čimelice 398 04			07/2018
Zodp.projektant	Ing. Jaroslav Žák, Kollárova 740/35, 397 01 Písek, 777045577, jaroslav.zak@tiscali.cz			
Vypracoval	Ing. Jaroslav Žák, Věra Kinkorová			
Obsah	Měřítka			Č.přílohy
SITUACE				1 : 500
				C