


POHLED SEVERNÍ

POHLED ZÁPADNÍ

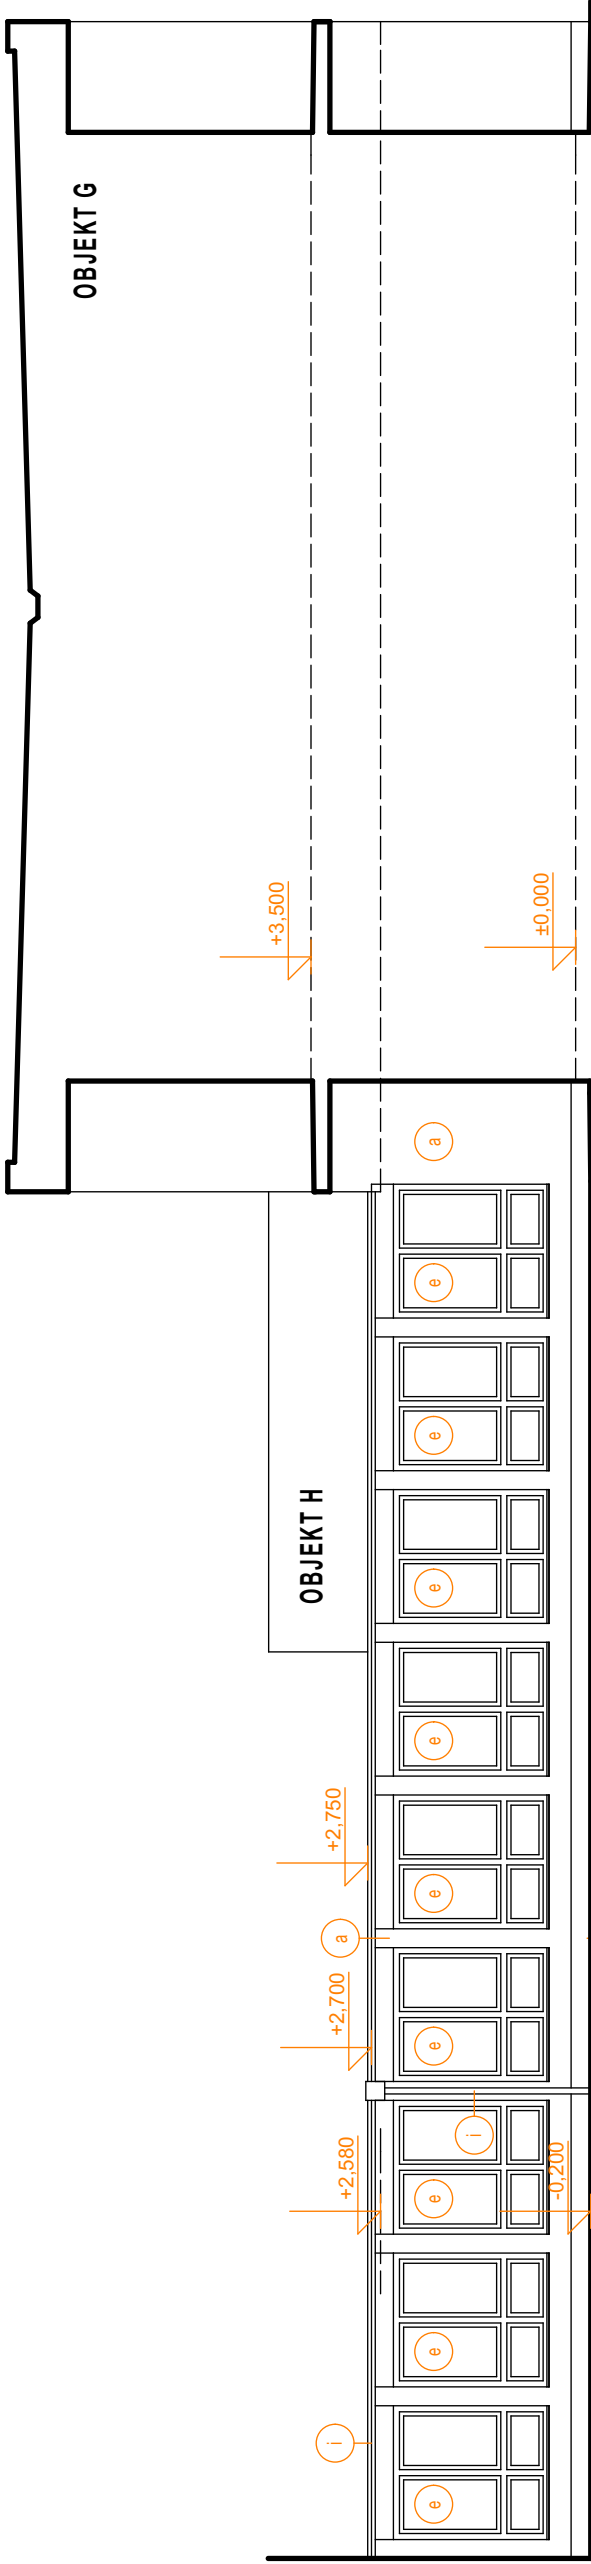


POHLED VÝCHODNÍ



Snižení energetické náročnosti objektu
mateřské školy, Čimelice č.p.303,
na par.č.400

Účel	DSP+DRS	Datum	Paré
Investor	ZŠ a MŠ Čimelice, Čimelice 115, Čimelice 398 04	07/2018	
Zodp. projektant	Ing. Jaroslav Žák, Kollárova 740/35, 397 01 Písek, 777045577, jaroslav.zak@jiscali.cz		
Vypracoval	Ing. Jaroslav Žák, Věra Kinkorová		
Obsah	D.1.1. Architektonicko - stavební řešení	Měřítko	Č.přílohy
OBJEKT C - POHLEDY návrh		1 : 100	C.3.2

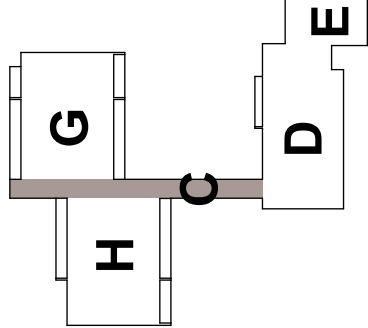

LEGENDA MATERIÁLŮ

- a nový kontaktní zateplovací systém s polystyrenem EPS grey a jemnozrnnou omítkou
- b nový nátěr na stávajícím kontaktním zateplovacím systému
- c kontaktní zateplovací systém s polystyrenem XPS 500 mm pod terén a soklovou omítkou
- d stávající plastová okna a dveře zasklené izolačním dvojsklem
- e nová plastová okna a dveře zasklené izolačním trojsklem
- f nové vstupní dveře z hliníkových profilů a zateplených hliníkových desek
- g nové vstupní dveře s nadsvětlíkem z hliníkových profilů a zateplených hliníkových desek
- h nové prosklené vstupní dveře s bočními světlíky z hliníkových profilů a zateplených hliníkových desek
- i nové klempířské výrobky titanžinek