

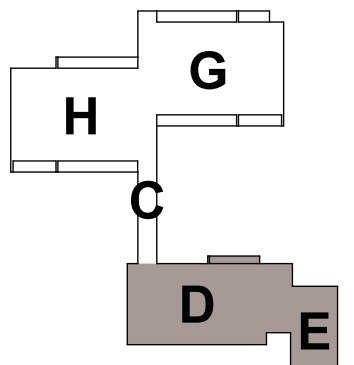
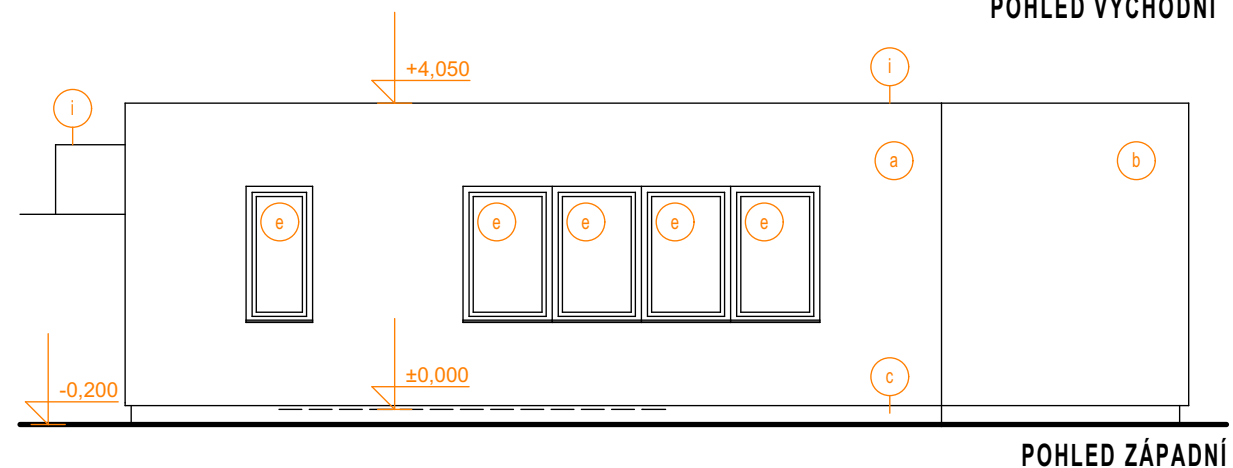
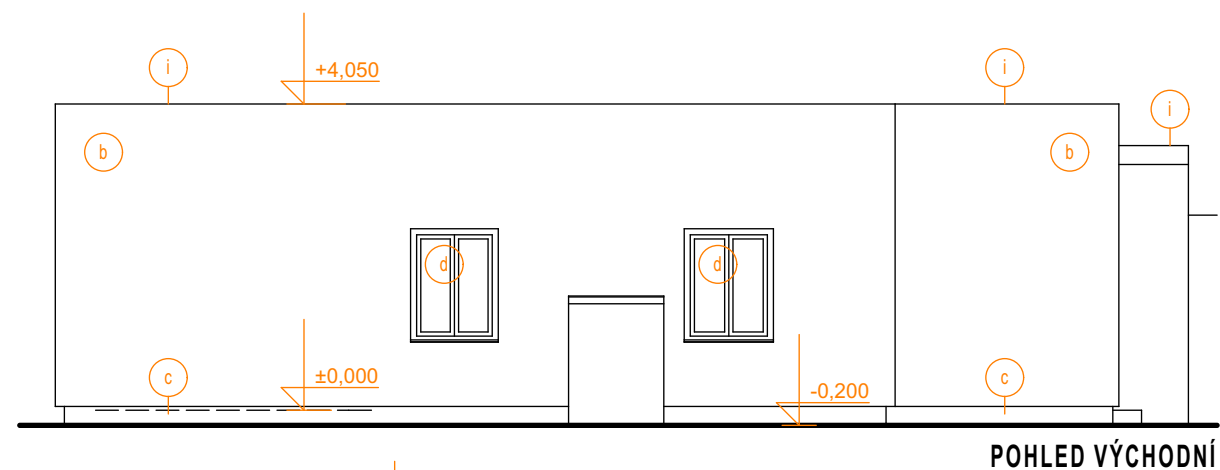


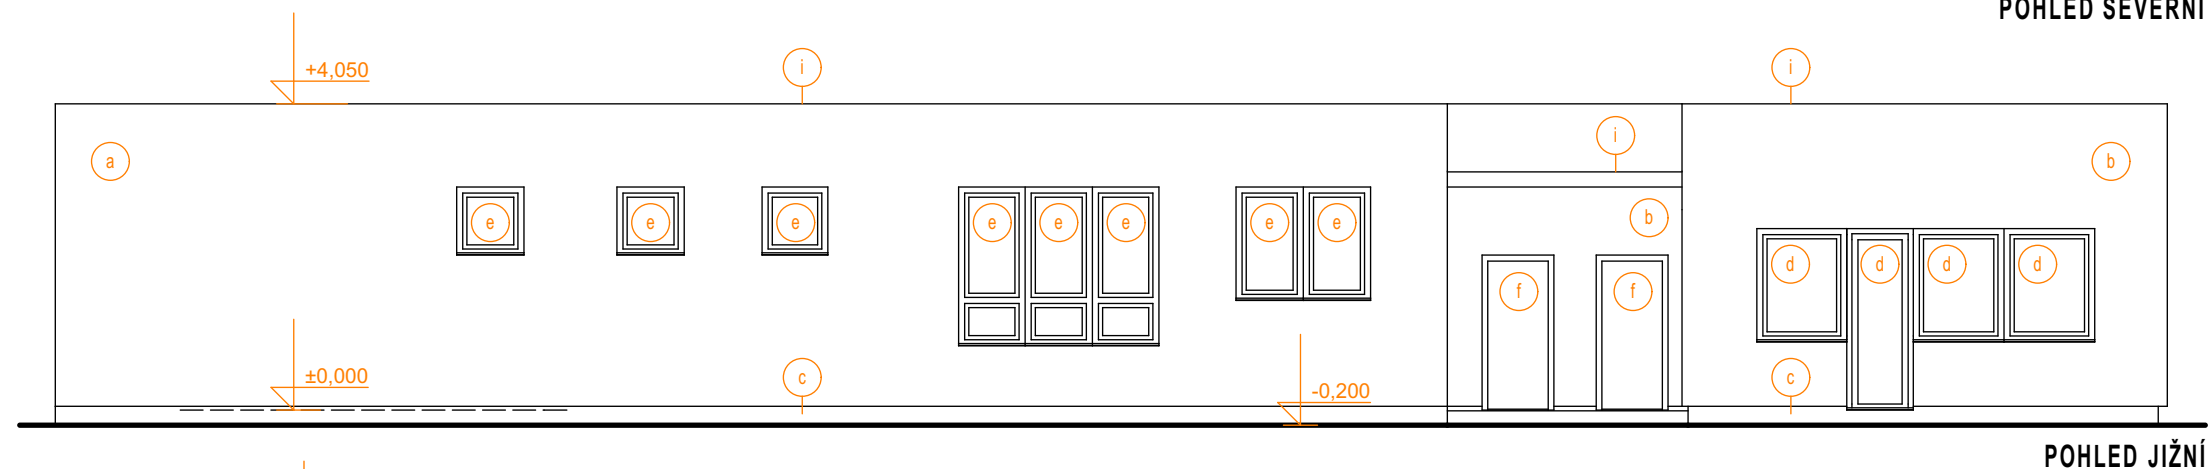

LEGENDA MATERIÁLŮ

- a) bílá jemnozrná omítka - bez zateplení
- b) bílá jemnozrná omítka na kontaktním zateplovacím systému
- c) keramický lícový obklad
- d) plastová okna a dveře zasklené izolačním dvojsklem
- e) zdvojená dřevohliníková okna a dveře
- f) dřevěné palubkové dveře
- g) dřevěné palubkové dveře s nadsvětlíkem
- h) dřevěné prosklené palubkové dveře s bočními světlíky
- i) klempířské výrobky titanžinek

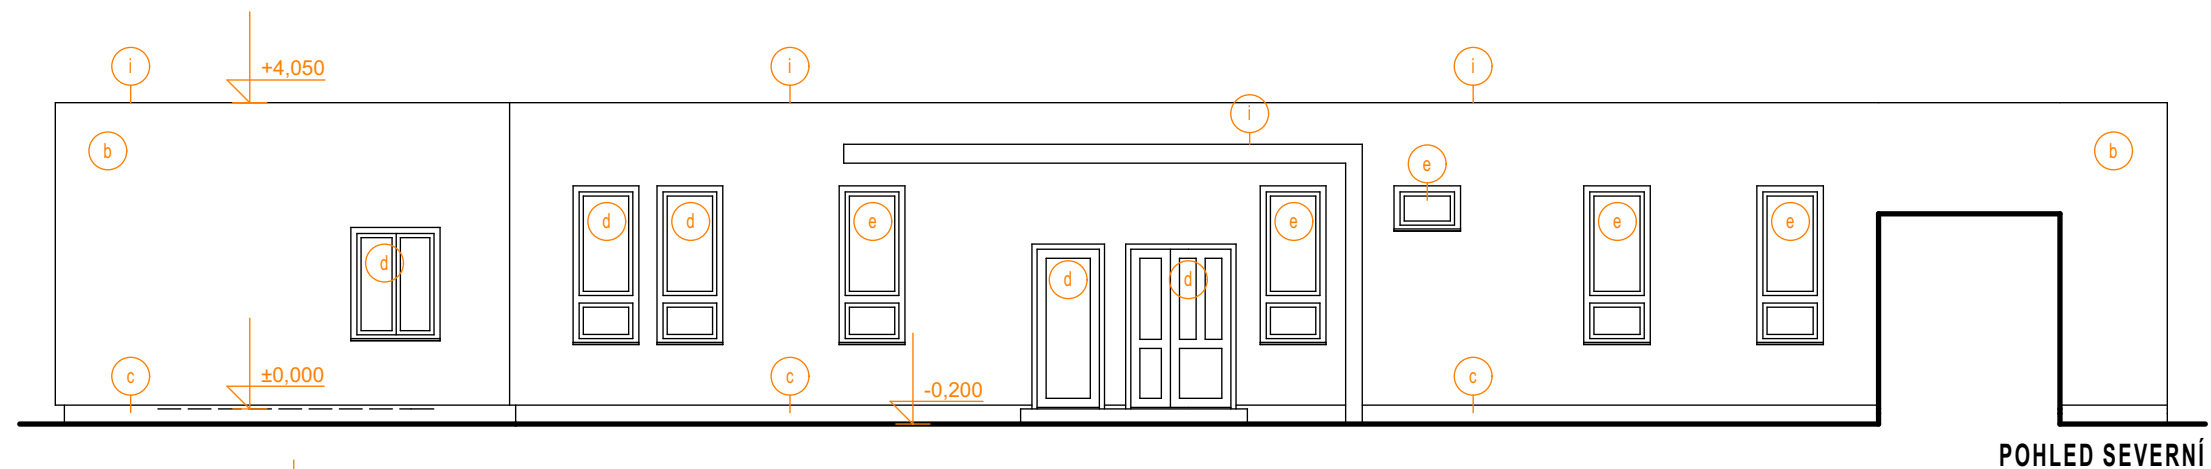

**Snížení energetické náročnosti objektu
mateřské školy, Čimelice č.p.303,
na par.č.400**

Datum	Paré
-------	------

07/2018

Účel	DSP+DRS
------	---------

Investor	ZŠ a MŠ Čimelice, Čimelice 115, Čimelice 398 04
----------	---

Zodp.projektant Ing. Jaroslav Žák, Kollárova 740/35, 397 01 Písek, 777045577, jaroslav.zak@tiscali.cz

Vypracoval Ing. Jaroslav Žák, Věra Kinkorová

Obsah **D.1.1. Architektonicko - stavební řešení**

Měřítko	Č.přílohy
---------	-----------

OBJEKT D,E - POHLEDY stávající

1 : 100

D.3.1