

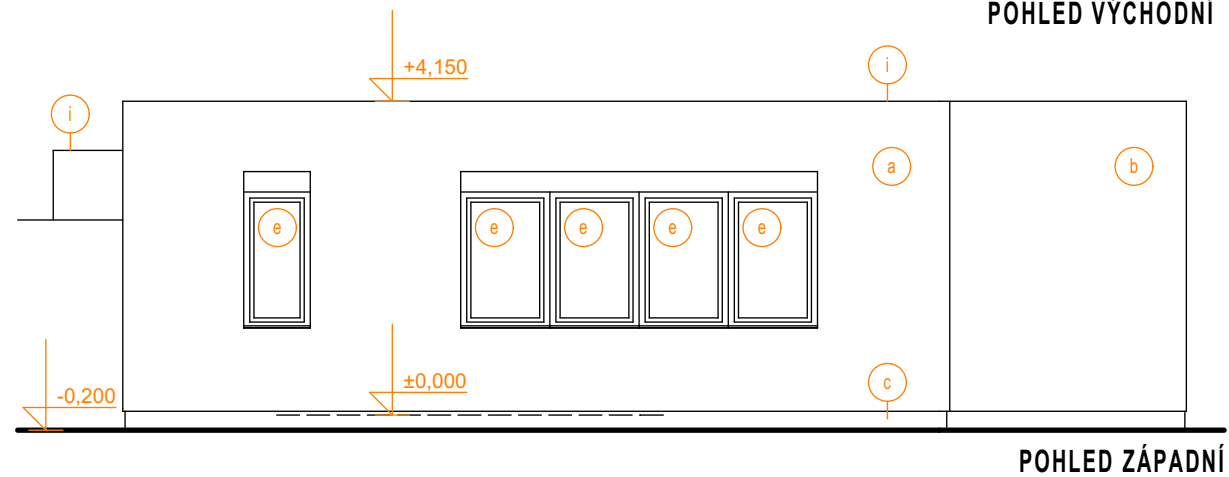
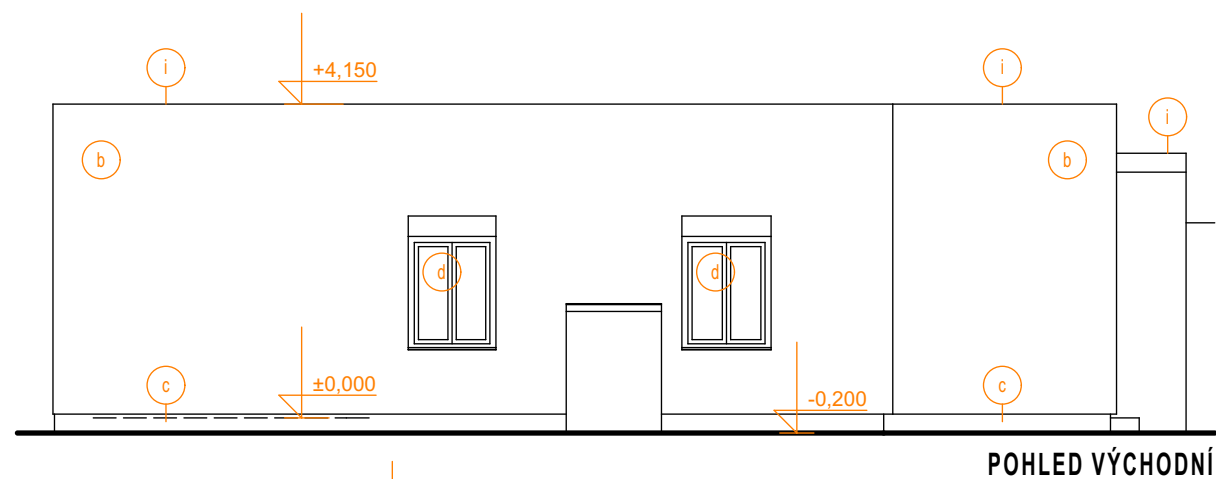
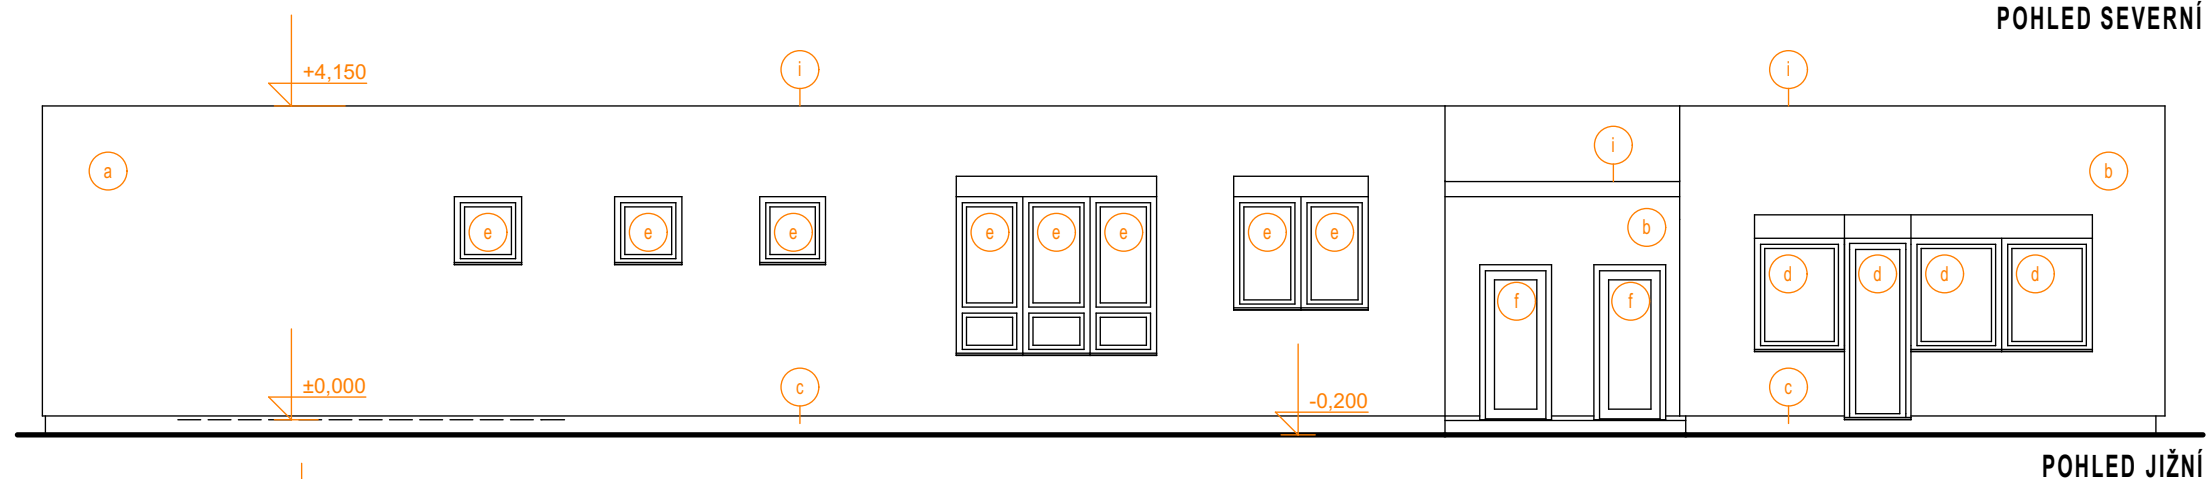


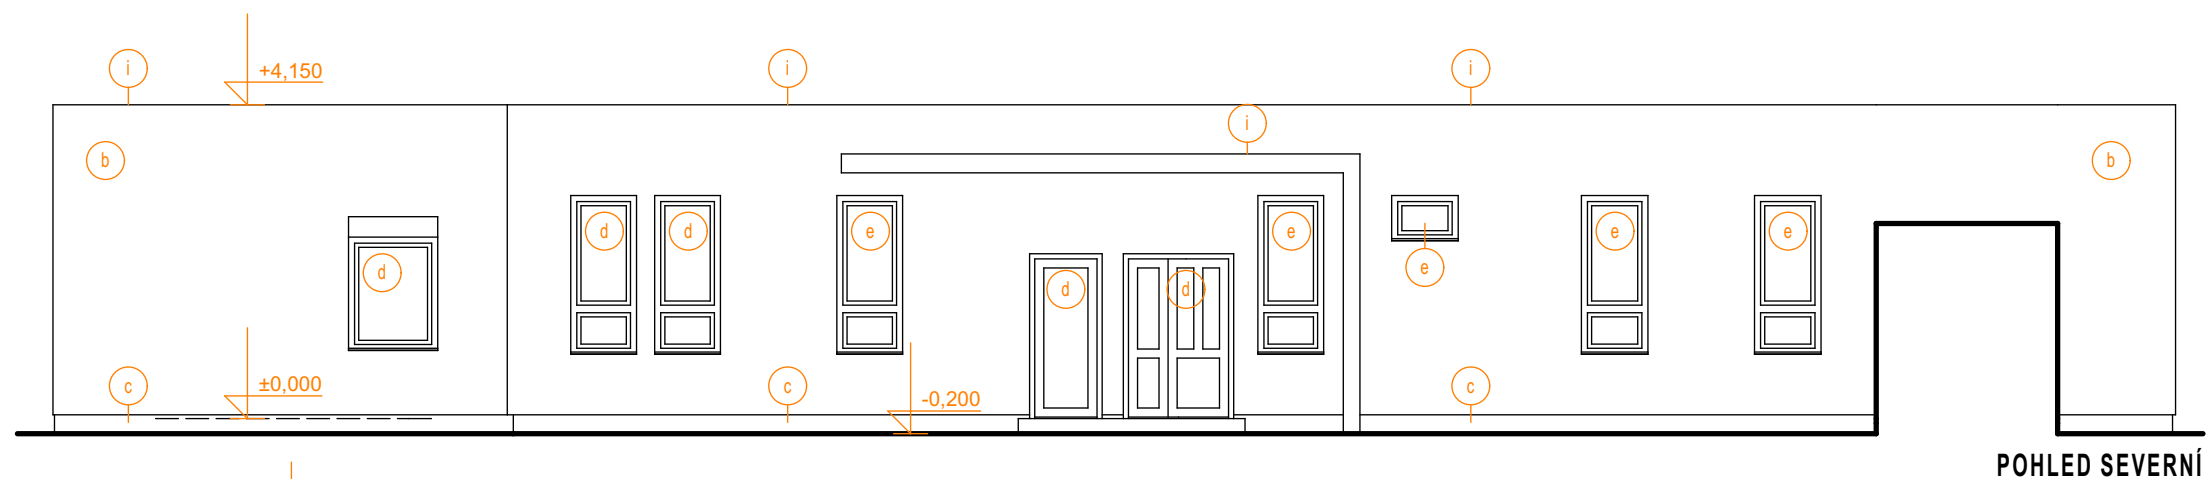

LEGENDA MATERIÁLŮ

- a) nový kontaktní zateplovací systém s polystyrenem EPS grey a jemnozrnnou omítkou
 - b) nový nátěr na stávajícím kontaktním zateplovacím systému
 - c) kontaktní zateplovací systém s polystyrénem XPS 500 mm pod terén a soklovou omítkou
 - d) stávající plastová okna a dveře zasklené izolačním dvojsklem
 - e) nová plastová okna a dveře zasklené izolačním trojsklem
 - f) nové vstupní dveře z hliníkových profilů a zateplených hliníkových desek
 - g) nové vstupní dveře s nadsvětlíkem z hliníkových profilů a zateplených hliníkových desek
 - h) nové prosklené vstupní dveře s bočními světlíky z hliníkových profilů a zateplených hliníkových desek
 - i) nové klempířské výrobky titanžinek

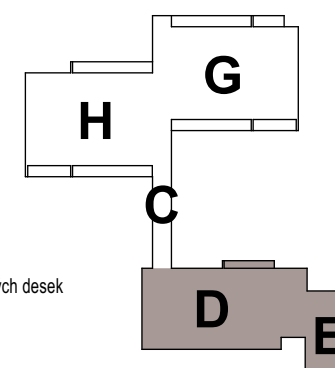

RA

**Snížení energetické náročnosti objektu
mateřské školy, Čimelice č.p.303,
na par.č.400**

Datum	Paré
-------	------

07/2018

Účel	DSP+DRS
Investor	ZŠ a MŠ Čimelice, Čimelice 115, Čimelice 398 04

Zodp.projektant Ing. Jaroslav Žák, Kollárova 740/35, 397 01 Písek, 777045577, jaroslav.zak@tiscali.cz

Vypracoval Ing. Jaroslav Žák, Věra Kinkorová

Obsah **D.1.1. Architektonicko - stavební řešení**

Měřítko	Č.přílohy
---------	-----------

OBJEKT D,E - POHLEDY návrh

1 : 100

D.3.2