



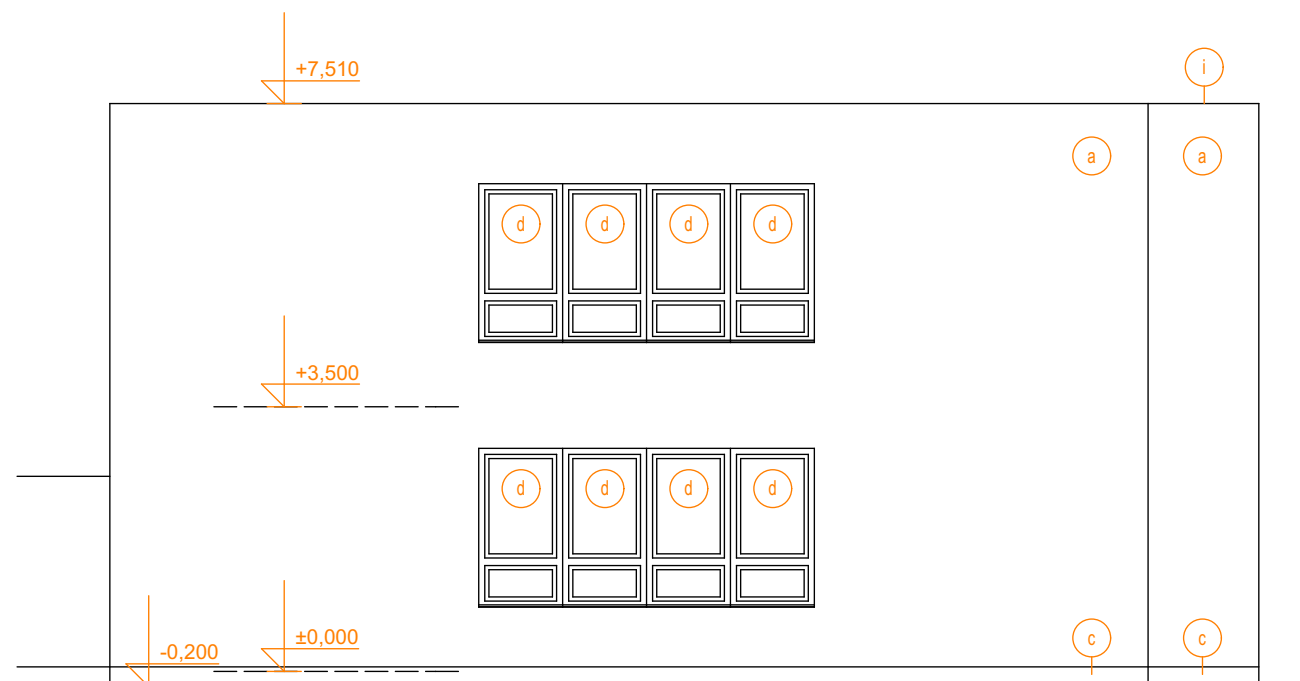


POHLED VÝCHODNÍ

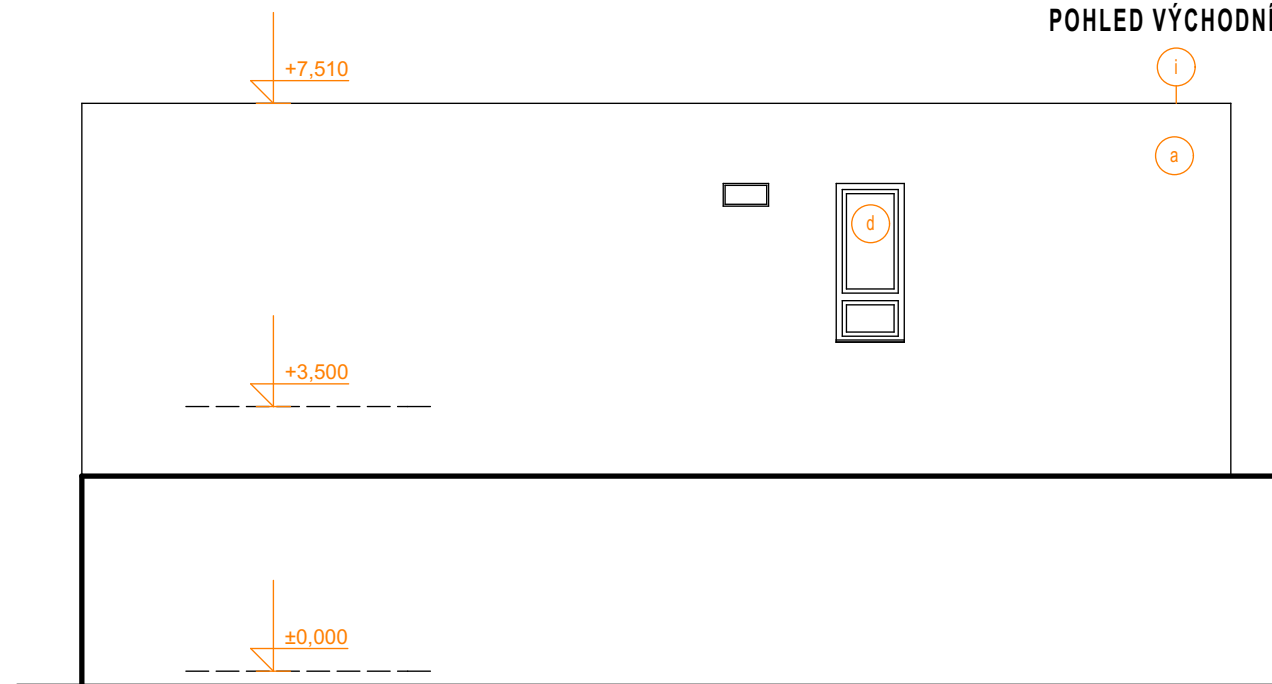

POHLED SEVERNÍ




POHLED ZÁPADNÍ

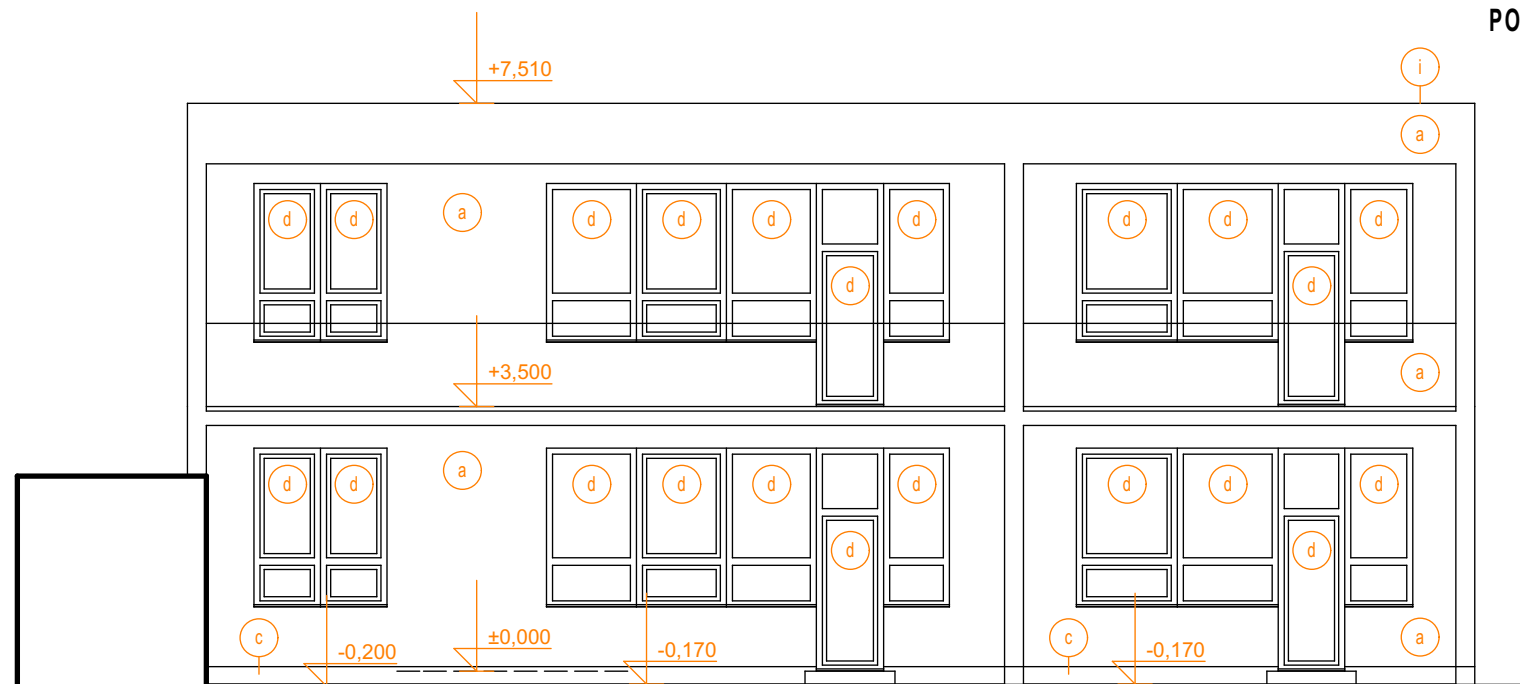

POHLED JIŽNÍ

LEGENDA MATERIÁLŮ

- | | | | |
|-----|--|-----|--|
| (a) | bílá jemnozrná omítka - bez zateplení | (f) | dřevěné palubkové dveře |
| (b) | bílá jemnozrná omítka na kontaktním zateplovacím systému | (g) | dřevěné palubkové dveře s nadsvětlíkem |
| (c) | keramický lícový obklad | (h) | dřevěné prosklené palubkové dveře s bočními světlíky |
| (d) | plastová okna a dveře zasklené izolačním dvojsklem | (i) | klempířské výrobky titanžinek |
| (e) | zdvojená dřevohliníková okna a dveře | | |

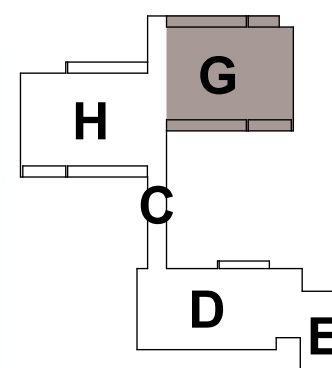

**Snížení energetické náročnosti objektu
mateřské školy, Čimelice č.p.303,
na par.č.400**

Účel	DSP+DRS	Datum	Paré
Investor	ZŠ a MŠ Čimelice, Čimelice 115, Čimelice 398 04	07/2018	
Zodp.projektant	Ing. Jaroslav Žák, Kollárova 740/35, 397 01 Písek, 777045577, jaroslav.zak@tiscali.cz		
Vypracoval	Ing. Jaroslav Žák, Věra Kinkorová		
Obsah	D.1.1. Architektonicko - stavební řešení	Měřítko	Č.přílohy

OBJEKT G - POHLEDY stávající

1 : 100

G.4.1