



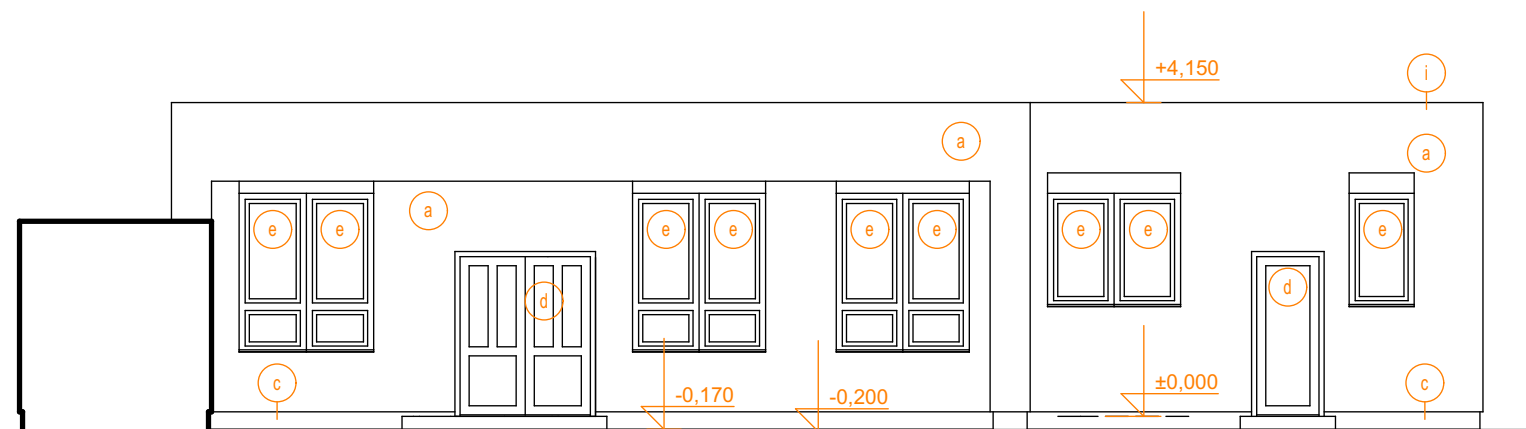


POHLED SEVERNÍ



POHLED JIŽNÍ

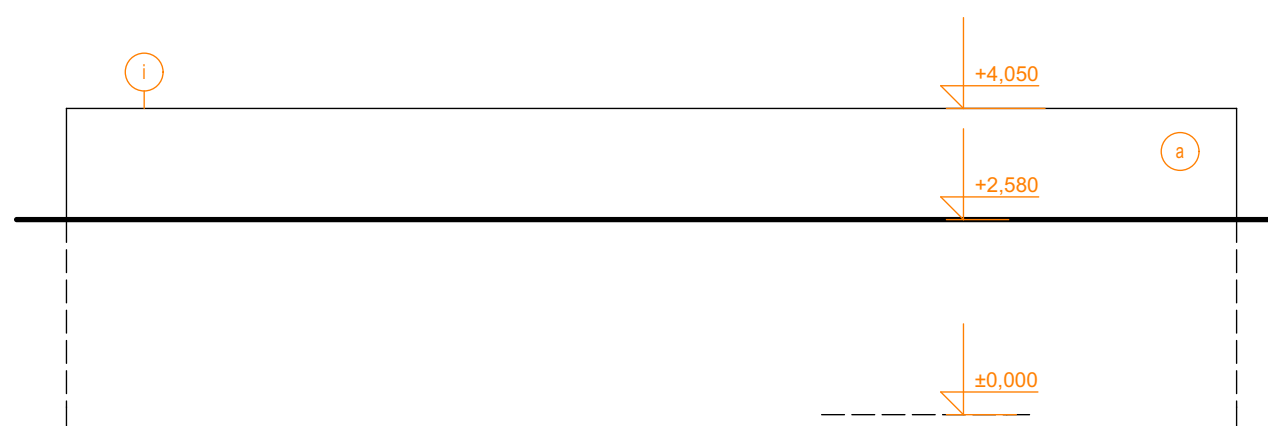


POHLED VÝCHODNÍ

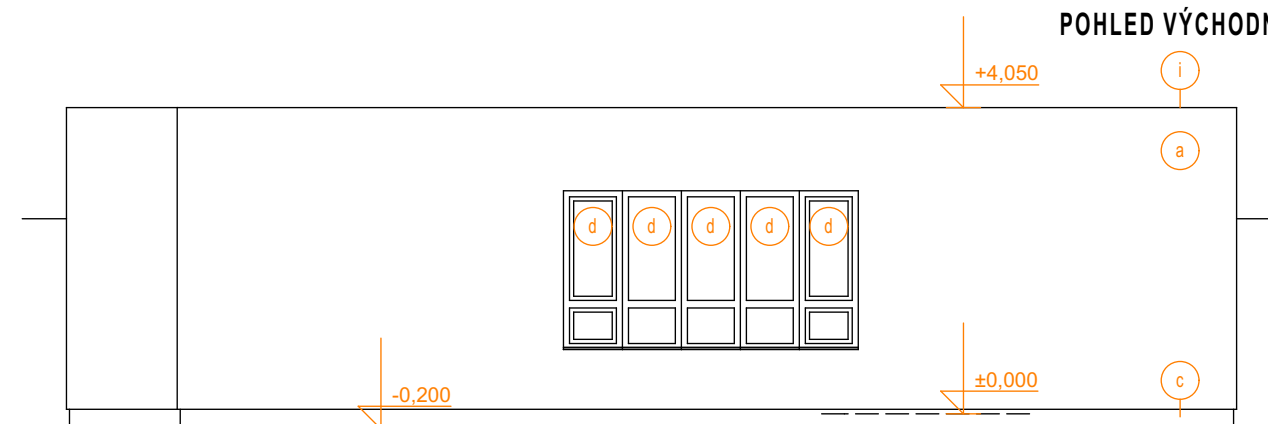

POHLED ZÁPADNÍ

LEGENDA MATERIÁLŮ

- (a) nový kontaktní zateplovací systém s polystyrenem EPS grey a jemnozrnnou omítkou
- (b) nový nátěr na stávajícím kontaktním zateplovacím systému
- (c) kontaktní zateplovací systém s polystyrenem XPS 500 mm pod terén a soklovou omítkou
- (d) stávající plastová okna a dveře zasklené izolačním dvojsklem
- (e) nová plastová okna a dveře zasklené izolačním trojsklem
- (f) nové vstupní dveře z hliníkových profilů a zateplených hliníkových desek
- (g) nové vstupní dveře s nadsvětlením z hliníkových profilů a zateplených hliníkových desek
- (h) nové prosklené vstupní dveře s bočními světlíky z hliníkových profilů a zateplených hliníkových desek
- (i) nové klempířské výrobky titanzínek

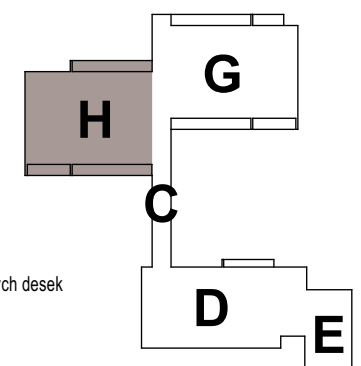

RA	Snížení energetické náročnosti objektu mateřské školy, Čimelice č.p.303, na par.č.400	Datum	Paré
		07/2018	
Účel	DSP+DRS		
Investor	ZŠ a MŠ Čimelice, Čimelice 115, Čimelice 398 04		
Zodp.projektant	Ing. Jaroslav Žák, Kollárova 740/35, 397 01 Písek, 777045577, jaroslav.zak@tiscali.cz		
Vypracoval	Ing. Jaroslav Žák, Věra Kinkorová		
Obsah	D.1.1. Architektonicko - stavební řešení	Měřítko	Č.přílohy
	OBJEKT H - POHLEDY návrh	1 : 100	H.3.2