



VZOROVÉ PŘÍČNÉ ŘEZY M - 1 : 100

ŘEZ 1 - KOMUNIKACE - ASFALT

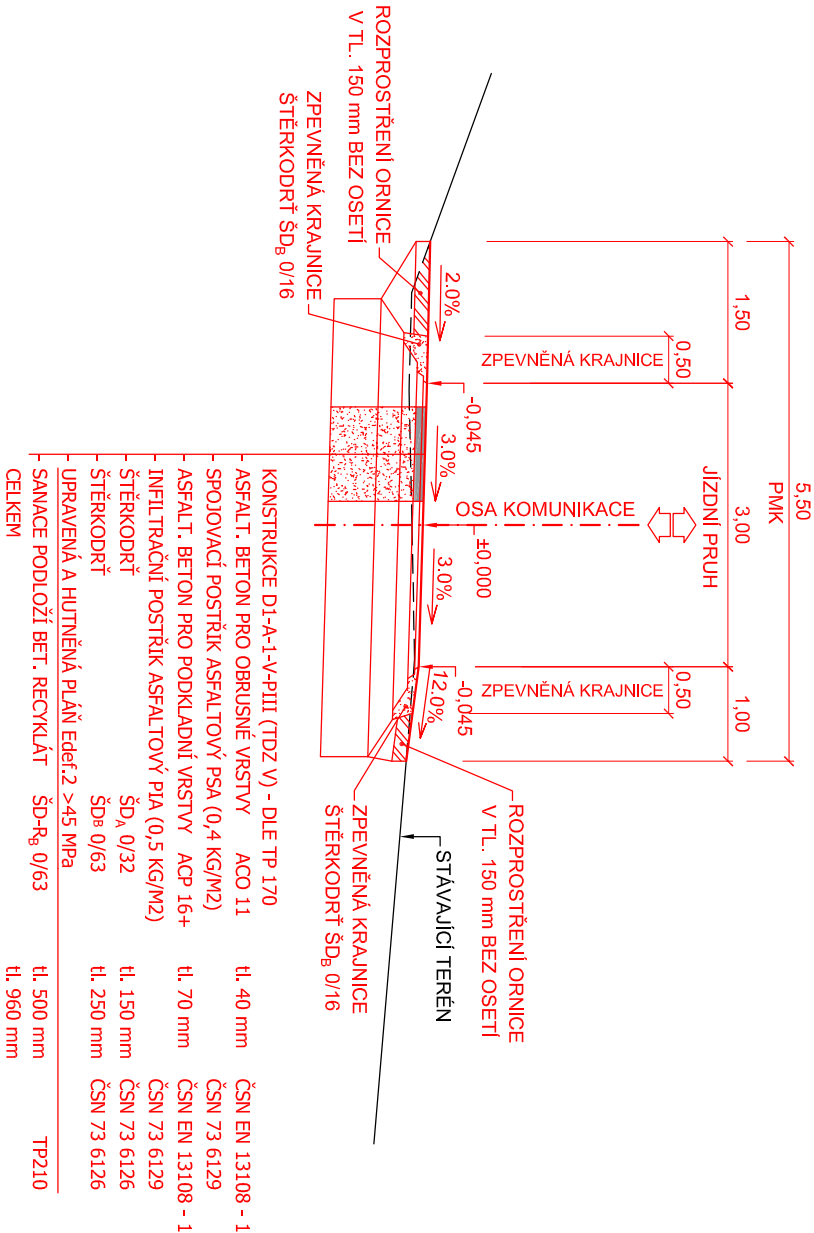

ŘEZ 2 - KOMUNIKACE - ŠTĚRKODŘ

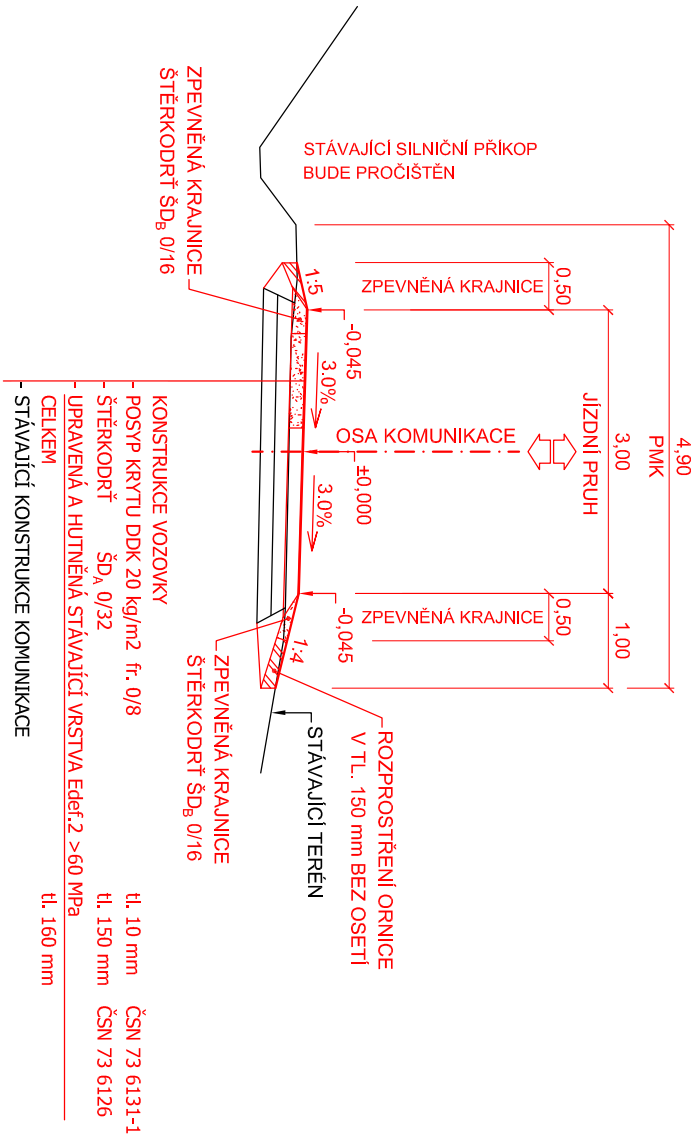

POZNÁMKA:

TATO PROJEKTOVÁ DOKUMENTACE JE VZHLEDEM KE SVÉ POVAZE ZÁKONEM CHRÁNĚNÁ. JAKÁKOLI JEJÍ ZMĚNA USKUTEČNĚNÁ BEZ SOUHLASU ZPRACOVATELE, JAKOŽ I PŘÍPADNĚ NÁSLEDNĚ UŽITÍ TAKOVÉ PROVEDENÉ ZMĚNY NEJSOU DOVOLENY A VE VZTAHU KE KONKRÉTNÍM OKOLNOSTEM MOHOU BÝT POVAŽOVÁNY ZA ZÁKONEM ZAKÁZANÉ JEDNÁNÍ MAJÍCÍ ZNAKY NEKALÉ SOUTĚŽE A ZAKLÁDAJÍCÍ PRAVDĚPODOBNOST PŘÍSLUŠNÉHO PRÁVNÍHO POSTIHU.

TATO DOKUMENTACE JE ZPRACOVÁNA JAKO PŘÍLOHA PRO ŽÁDOST O POVOLENÍ STAVBY V ROZSAHU DLE PŘÍLOHY Č. 1, VYHL.Č. 227/2024 Sb. V PLATNÉM ZNĚNÍ JE URČENA SVÝM ROZSAHEM A PODROBNOSTMI ŘEŠENÍ PRO VYDÁNÍ PŘÍSLUŠNÝCH SPRÁVNÍCH ROZHODNUTÍ K POVOLENÍ STAVBY. DOKUMENTACE STANOVUJE ZÁSADY, PODMÍNKY, NÁVRHY A PRINCIPY PRO DALŠÍ PROJEKTOVOU PŘÍPRAVU STAVBY. NA ZÁKLADĚ TĚTO DOKUMENTACE JE STAVEBNÍK PŘÍPADNĚ ZHOTOVITEL STAVBY POVINEN ZAJISTIT ZPRACOVÁNÍ DOKUMENTACE PRO PROVEDENÍ STAVBY DLE PŘÍLOHY Č. 2, VYHL.Č. 227/2024 Sb., KTERÁ BUDE NÁSLEDNĚ SLOUŽIT PRO VÝBĚR JEJÍHO ZHOTOVITELE A NÁSLEDUJÍCÍ REALIZACI.

ÚDAJE V TĚTO DOKUMENTACI UVEDENÉ NELZE CHÁPAT A VYKLÁDAT SAMOSTATNĚ, ALE VŽDY V KONTEXTU VŠECH OSTATNÍCH ÚDAJŮ V DOKUMENTACI JAKO CELKU OBSAŽENÝCH (JAK V TEXTOVÉ TAK TAKÉ VÝKRESOVÉ ČÁSTI DOKUMENTACE).

JAKÁKOLIV ZMĚNA V DOKUMENTACI PRO PROVEDENÍ STAVBY, KTERÁ MĚNÍ ZÁSADY DOKUMENTACE PRO POVOLENÍ STAVBY INDIVIDUÁLNĚ NEPROJEDNANÁ A NEOBJEDNANÁ U ZHOTOVITELE DOKUMENTACE, BUDE POKLÁDÁNA ZA PORUŠENÍ ZÁSAD TECHNICKÉHO ŘEŠENÍ A ZPRACOVATEL SI VYHRAZUJE PRÁVO PÍSEMNĚ INFORMOVAT O TĚTO SKUTEČNOSTI STAVEBNÍ ÚŘAD.

AUTOR PROJEKTU NEPOVOLUJE UŽITÍ DOKUMENTACE PRO PŘÍMOU REALIZACI STAVBY

Z1			
OZNAČENÍ	PODROBNOSTI O ZMĚNĚ	DATUM	PODPIS
VÝŠKOVÝ SYSTÉM B.p.v.			

Zodpovědný projektant
Ing. Tomáš Černý

Vypracoval
Ing. Tomáš Černý

Road Project s.r.o.

Projektční
a inženýrská
kancelář

Vejprnická 469/99, Skvrňany, 318 00 Pízeň

Zasílací adresa: Míru 153, 337 01 Rokycany

Teléfono: 608 520 089

Email:roadproject@email.cz

Místo stavby: Modrava - místní komunikace Vchýňnice - Tetov		Zákazkové číslo: 2024/46	
Investor: Obec Modrava, č.p. 63, 341 92 Modrava		Datum: leden 2024	
Stavba: MÍSTNÍ KOMUNIKACE		Stupeň: PDSP	
VCHÝNICE-TETOV II, MODRAVA		Měřítko: 1 : 100	
Část stavby: SO 100 - Komunikace		Výkres číslo:	Číslo paré
Část PD: D. Dokumentace objektů			
Obsah výkresu: D.1. Komunikace			
VZOROVÉ PŘÍČNÉ ŘEZY		D.1.4.	

Tato dokumentace je duševním majetkem Road Project s.r.o. Nesmí být použita a kopírována třetí osobou, ji předána či jinak s ní nakládáno bez písemného souhlasu Road Project s.r.o.