



SITUAČNÍ VÝKRES ŠIRŠÍCH VZTAHŮ M - 1 : 16 000

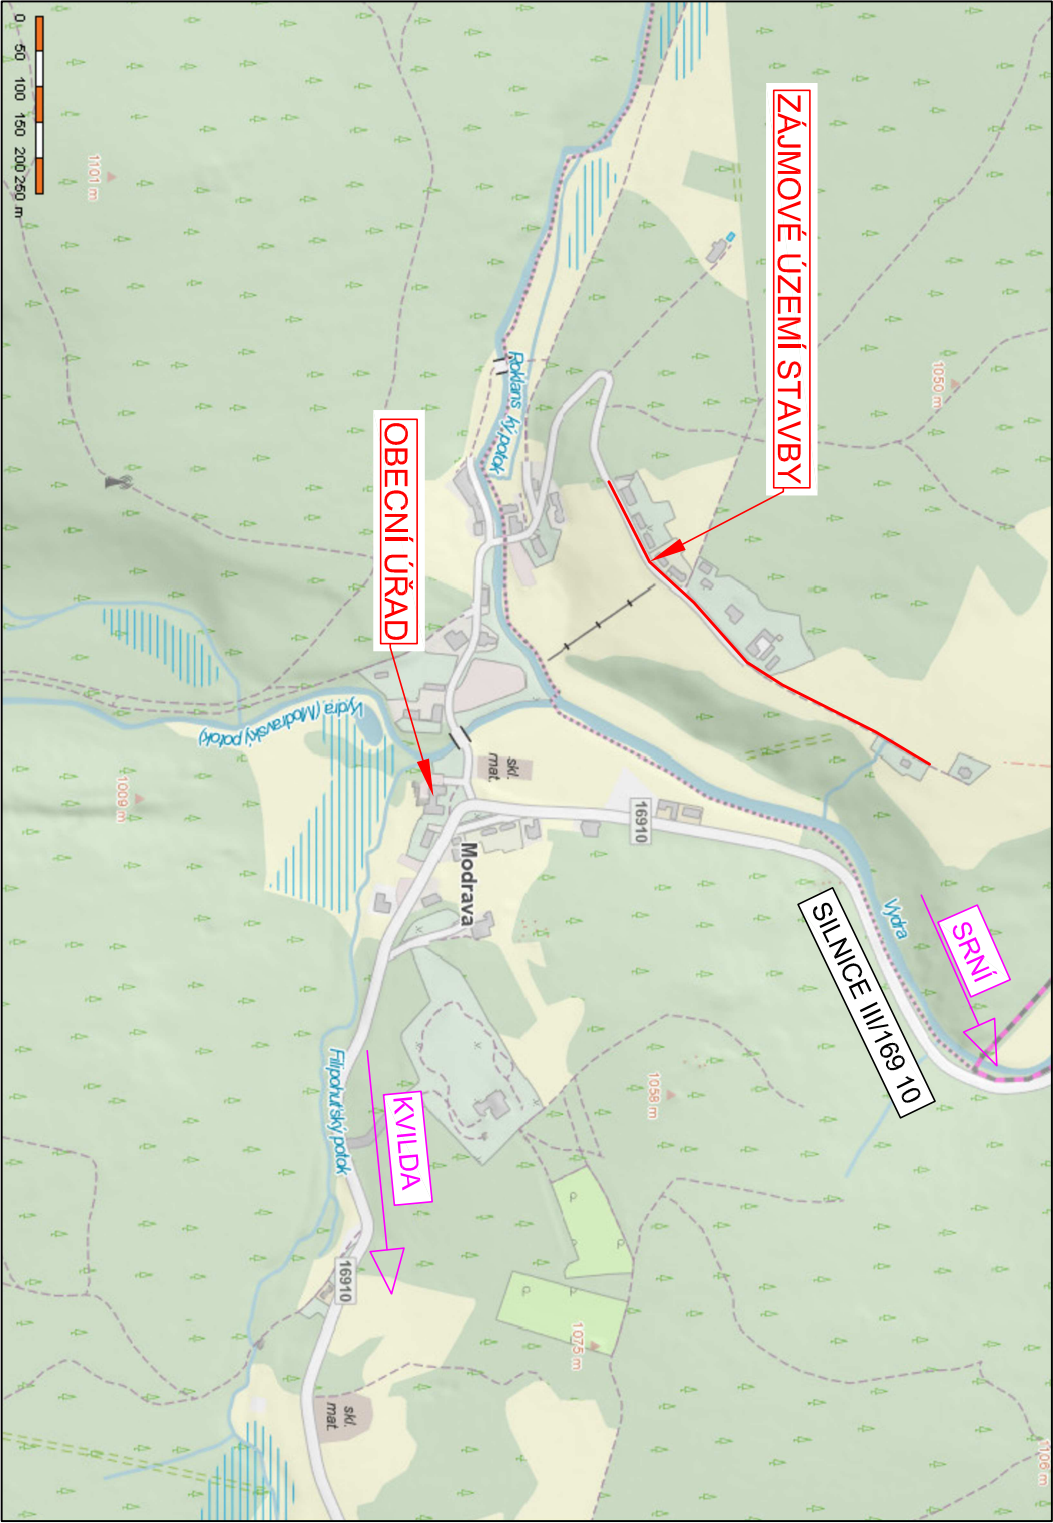

POZNÁMKA:

TATO PROJEKTOVÁ DOKUMENTACE JE VZHLEDEM KE SVÉ POVAZE ZÁKONEM CHRÁNĚNA. JAKÁKOLI JEJÍ ZMĚNA USKUTEČNĚNÁ BEZ SOUHLASU ZPRACOVATELE, JAKOŽ I PŘÍPADNÉ NÁSLEDNÉ UŽITÍ TAKOVÉ PROVEDENÉ ZMĚNY NEJSOU DOVOLENY A VE VZTAHU KE KONKRÉTNÍM OKOLNOSTEM MOHOU BÝT POVAŽOVÁNY ZA ZÁKONEM ZAKÁZANÉ JEDNÁNÍ MAJÍCÍ ZNAKY NEKALÉ SOUTĚŽE A ZAKLÁDAJÍCÍ PRAVDĚPODOBNOST PŘÍSLUŠNÉHO PRÁVNÍHO POSTIHU.

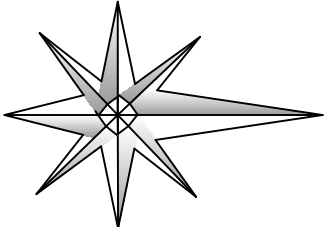

TATO DOKUMENTACE JE ZPRACOVÁNA JAKO PŘÍLOHA PRO ŽÁDOST O POVOLENÍ STAVBY V ROZSAHU DLE PŘÍLOHY Č. 1, VYHL.Č. 227/2024 Sb. V PLATNÉM ZNĚNÍ JE URČENA SVÝM ROZSAHEM A PODROBNOSTMI ŘEŠENÍ PRO VYDÁNÍ PŘÍSLUŠNÝCH SPRÁVNÍCH ROZHODNUTÍ K POVOLENÍ STAVBY. DOKUMENTACE STANOVUJE ZÁSADY, PODMÍNKY, NÁVRHY A PRINCIPY PRO DALŠÍ PROJEKTOVOU PŘÍPRAVU STAVBY. DOKUMENTACE NEOBSAHUJE PLNOHODNOTNÉ INFORMACE K TOMU, ABY BYLA PŘÍMO UŽITA K REALIZACI STAVBY. NA ZÁKLADĚ TĚTO DOKUMENTACE JE STAVEBNÍK PŘÍPADNĚ ZHOTOVITEL STAVBY POVINEN ZAJISTIT ZPRACOVÁNÍ DOKUMENTACE PRO PROVEDENÍ STAVBY DLE PŘÍLOHY Č. 2, VYHL.Č. 227/2024 Sb., KTERÁ BUDE NÁSLEDNĚ SLOUŽIT PRO VÝBĚR JEJÍHO ZHOTOVITELE A NÁSLEDUJÍCÍ REALIZACI. ÚDAJE V TĚTO DOKUMENTACI UVEDENÉ NELZE CHÁPAT A VYKLÁDAT SAMOSTATNĚ, ALE VŽDY V KONTEXTU VŠECH OSTATNÍCH ÚDAJŮ V DOKUMENTACI JAKO CELKU OBSAŽENÝCH (JAK V TEXTOVÉ TAK TAKÉ VÝKRESOVÉ ČÁSTI DOKUMENTACE).

JAKÁKOLI V ZMĚNA V DOKUMENTACI PRO PROVEDENÍ STAVBY, KTERÁ MĚNÍ ZÁSADY DOKUMENTACE PRO POVOLENÍ STAVBY INDIVIDUÁLNĚ NEPROJEDNANÁ A NEOBJEDNANÁ U ZHOTOVITELE DOKUMENTACE, BUDE POKLÁDANA ZA PORUŠENÍ ZÁSAD TECHNICKÉHO ŘEŠENÍ A ZPRACOVATEL SI VYHRÁZUJE PRÁVO PÍSEMNĚ INFORMOVAT O TĚTO SKUTEČNOSTI STAVEBNÍ ÚŘAD. AUTOR PROJEKTU NEPOVOLUJE UŽITÍ DOKUMENTACE PRO PŘÍMOU REALIZACI STAVBY

Z1		
OZNAČENÍ	PODROBNOSTI O ZMĚNĚ	DATUM
		PODPIS

VÝŠKOVÝ SYSTÉM B.p.v.		
Ing. Tomáš Černý 25.8.97=NRČZ.457.70.743. C-ČZ autizovanými inženýry a projektovými inženýry na-Elektronické automatizaci nazisko: oua-1005.904. crn-10g. Tomáš Černý s.m-černý. SerialNumber=18839084. Title=TT02 2025.04.25 11:47:36+ +02:00	Ing. Tomáš Černý Vypracoval Ing. Tomáš Černý	
Road Project s.r.o. Projektční a inženýrská kancelář	Věprnická 469/99, Skvrňany, 318 00 Přešt Zasílací adrese: Míru 153, 337 01 Rokycany Telefon: 608 520 089 Email: roadproject@email.cz	

Místo stavby: Modrava - místní komunikace Vchýňnice - Telov	Zakázkové číslo: 2024/46
Investor: Obec Modrava, č.p. 63, 341 92 Modrava	Datum: leden 2024
Stavba: MÍSTNÍ KOMUNIKACE VCHÝNICE-TETOV II, MODRAVA	Stupeň: PDSP
Část stavby: SO 100 - Komunikace	Měřítko: 1 : 16 000
Část PD: C. Situační výkresy	Výkres číslo: Číslo paré
Obsah výkresu: SITUAČNÍ VÝKRES ŠIRŠÍCH VZTAHŮ	C.1.

Tato dokumentace je duševním majetkem Road Project s.r.o. Nesmí být použita a kopírována třetí osobou, ji předána či jinak s ní nakládáno bez písemného souhlasu Road Project s.r.o.