


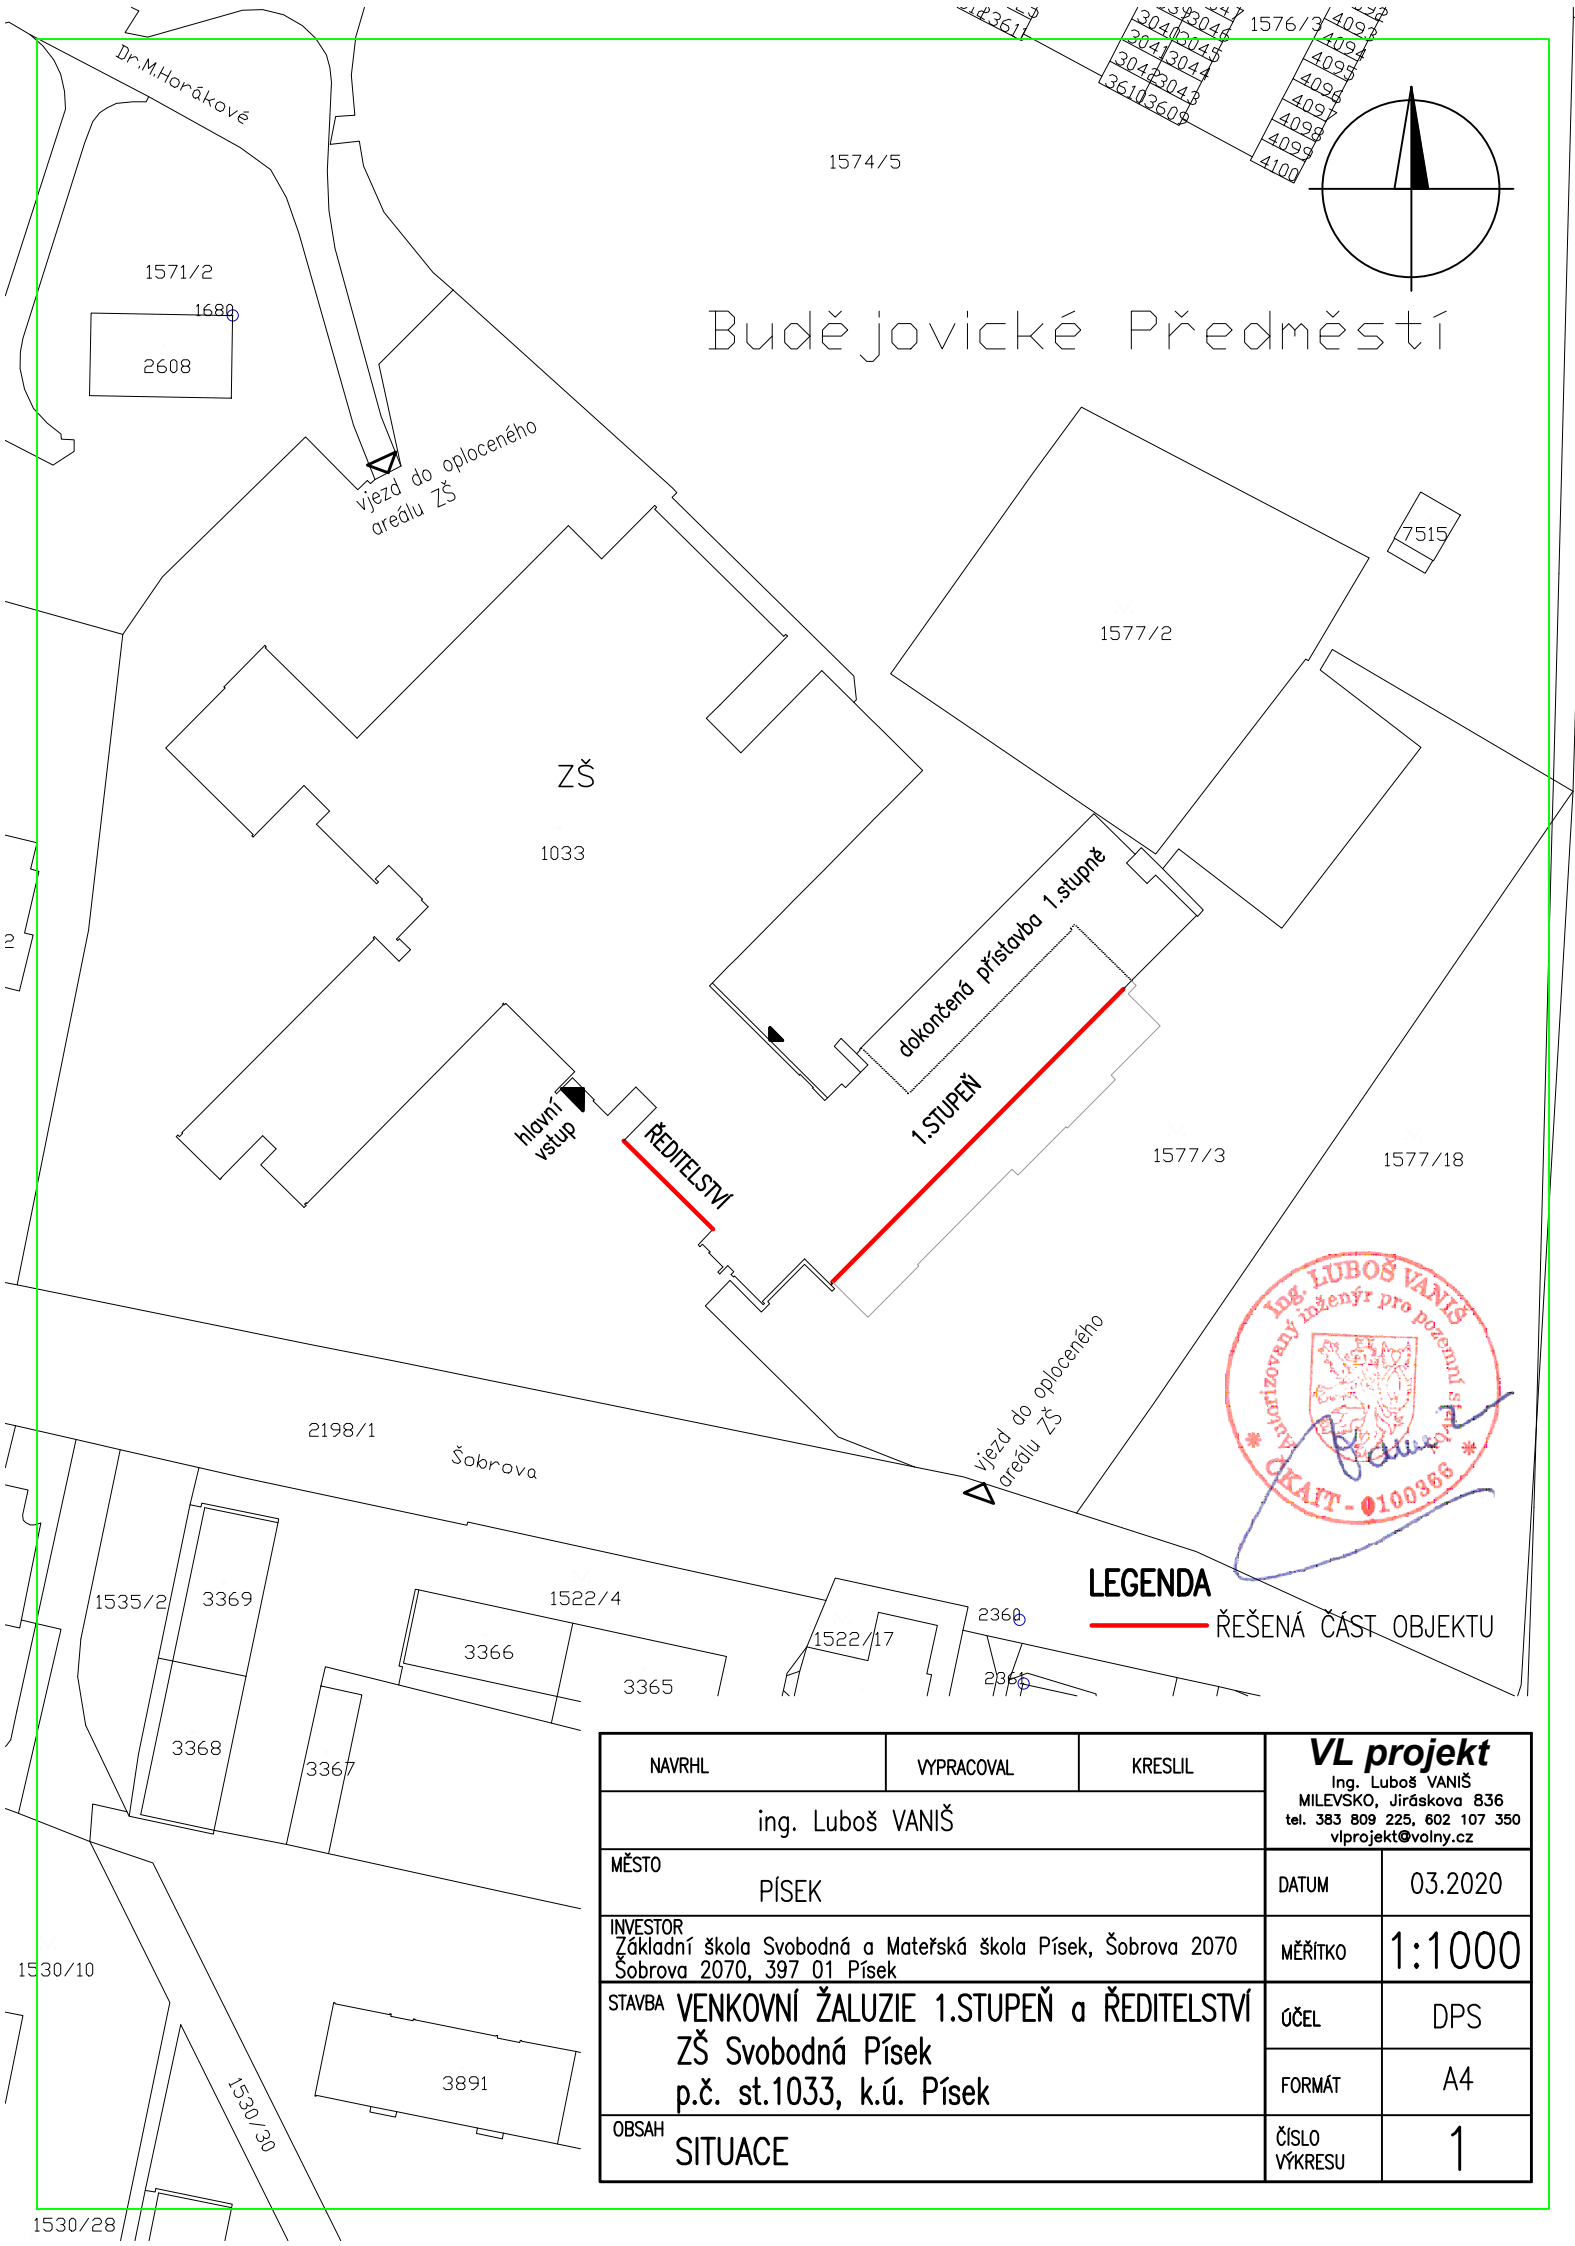

Budějovické Předměstí



LEGENDA

— ŘEŠENÁ ČÁST OBJEKTU

NAVRHL	VYPRACOVAL	KRESLIL	VL projekt Ing. Luboš VANIŠ MILEVSKO, Jiráskova 836 tel. 383 809 225, 602 107 350 vlprojekt@volny.cz	
ing. Luboš VANIŠ			DATUM	03.2020
MĚSTO	PÍSEK		MĚŘITKO	1:1000
INVESTOR	Základní škola Svobodná a Mateřská škola Písek, Šobrova 2070, 397 01 Písek		ÚČEL	DPS
STAVBA	VENKOVNÍ ŽALUZIE 1.STUPĚŇ a ŘEDITELSTVÍ ZŠ Svobodná Písek p.č. st.1033, k.ú. Písek		FORMÁT	A4
OBSAH	SITUACE		ČÍSLO VÝKRESU	1