
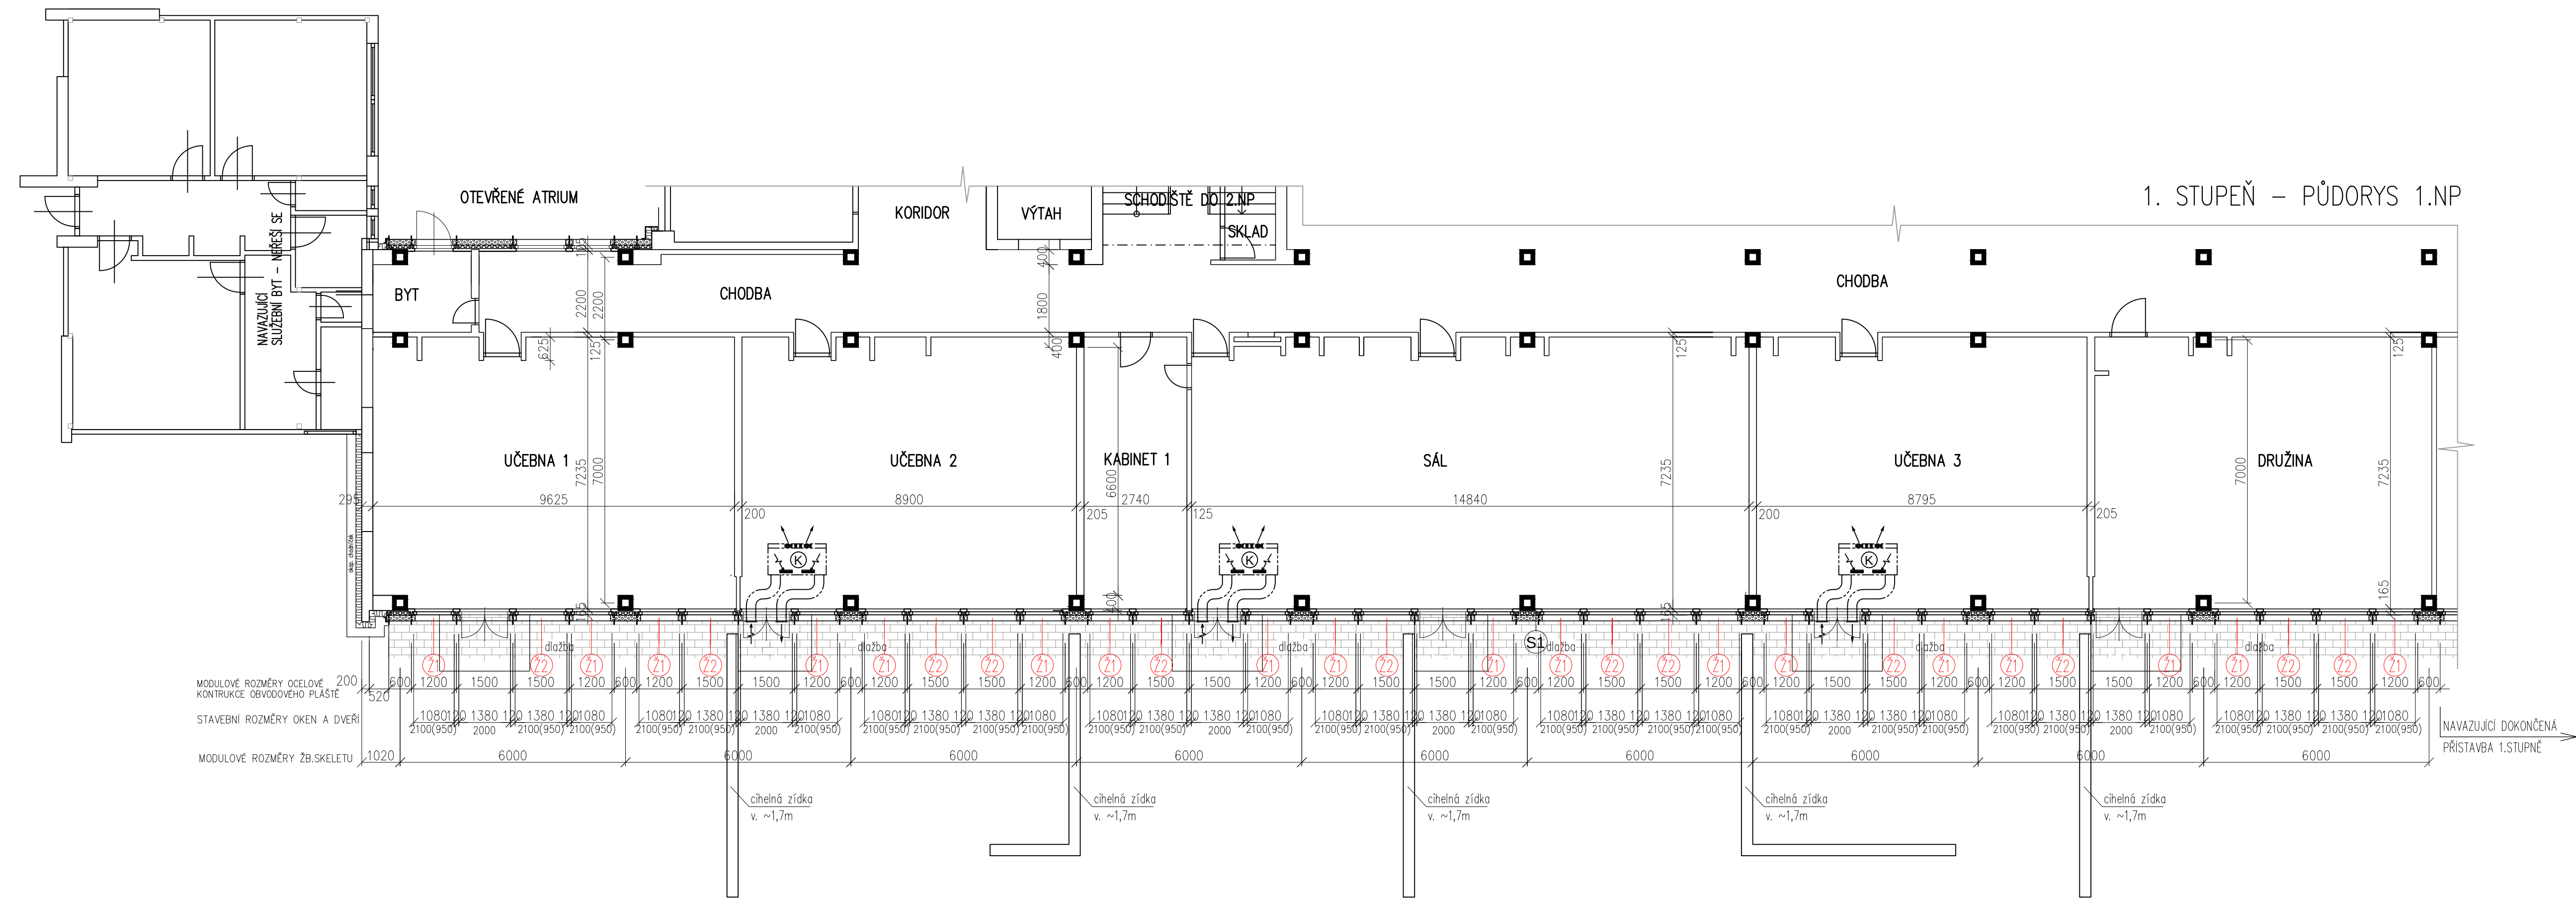


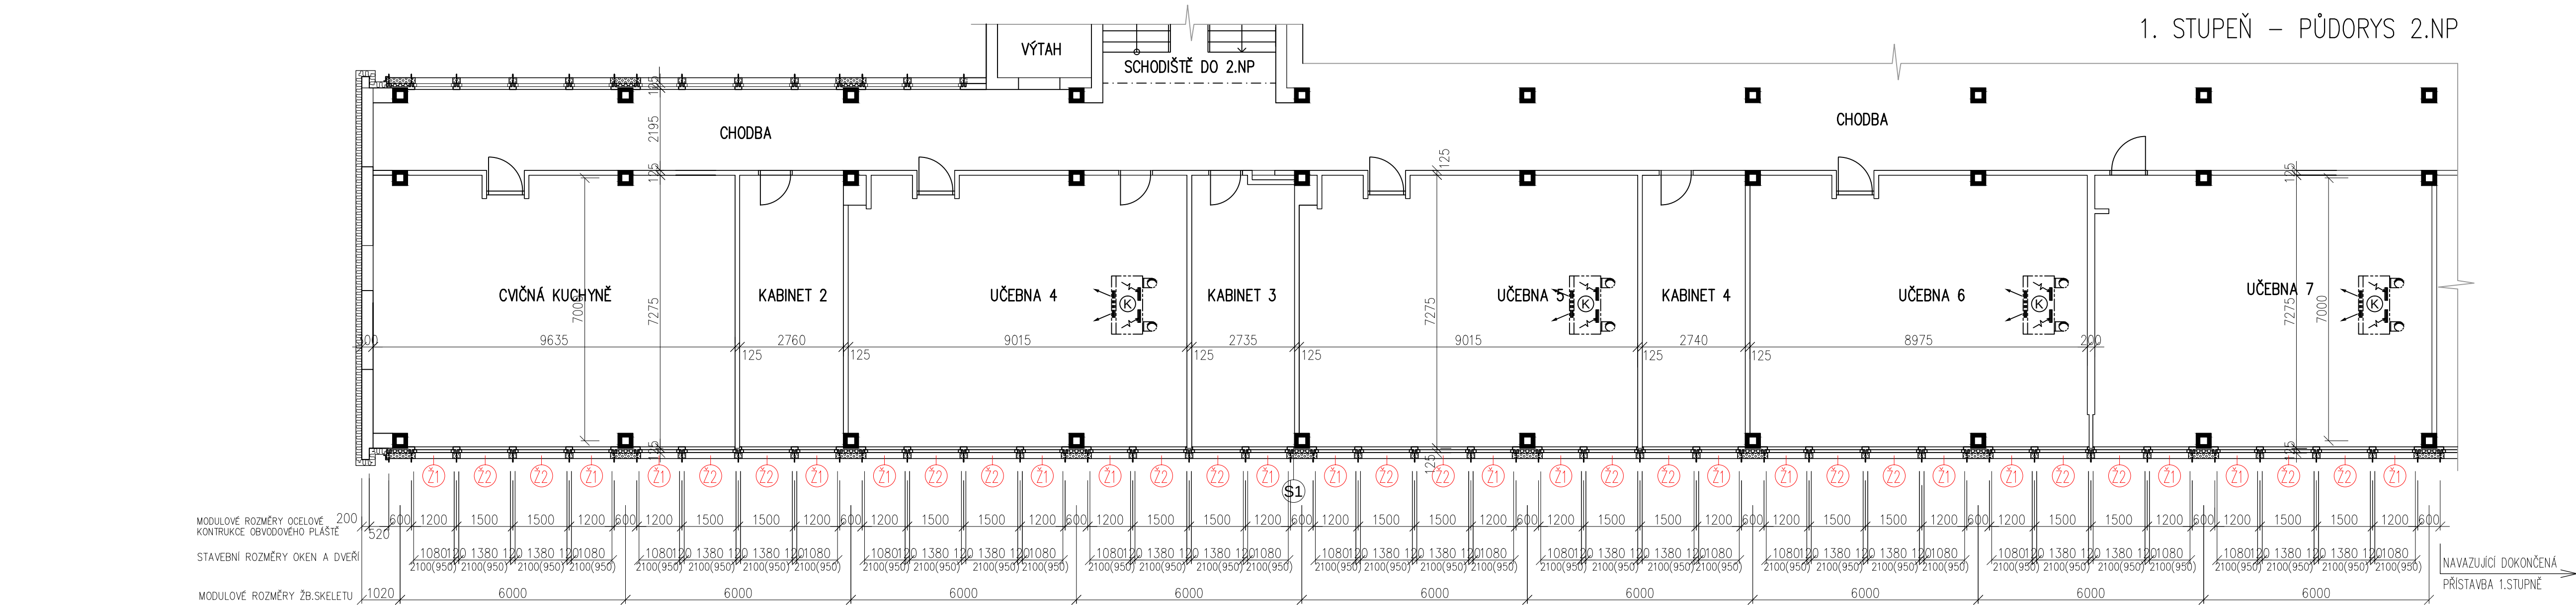


- LEGENDA**
- ŽB. SLOUPY SKELETU
 - ZDIVO (cihly), panely
 - PRŮČKY Z DĚROVANÝCH CIHEL A ŽB. PANELOŮ
 - ▤ DODATEČNÉ VNĚJŠÍ ZATEPLENÍ FASÁDY – PLECHOVÝ SENDVIČOVÝ STĚNOVÝ PANEĽ VE KRYCÍCH ZATEPLENÝCH LÍST MEZI OKNY – SYSTÉMOVÉ ŘEŠENÍ
 - ▥ DODATEČNÉ ZATEPLENÍ FASÁDY MINERÁLNÍ VATA ZE STRANY INTERIÉRU
 - ▦ DODATEČNÉ VNĚJŠÍ ZATEPLENÍ FASÁDY ETICS
 - ⊗ STÁVAJÍCÍ INTERIÉROVÁ PODSTROPNÍ VĚTRACÍ REKUPERAČNÍ JEDNOTKA PRO ROVNOTLAKÉ VĚTRÁNÍ ŠKOLNÍCH UČEBEN

ČERVENĚ OZNAČENY NOVĚ MONTOVANÉ VENKOVNÍ ŽALUZIE

Jedná se o stavební úpravy
Rozměry informativní
Při práci dodržovat všechny bezpečnostní předpisy a ČSN

DETAIL OBVODOVÉHO PLÁŠTĚ S1

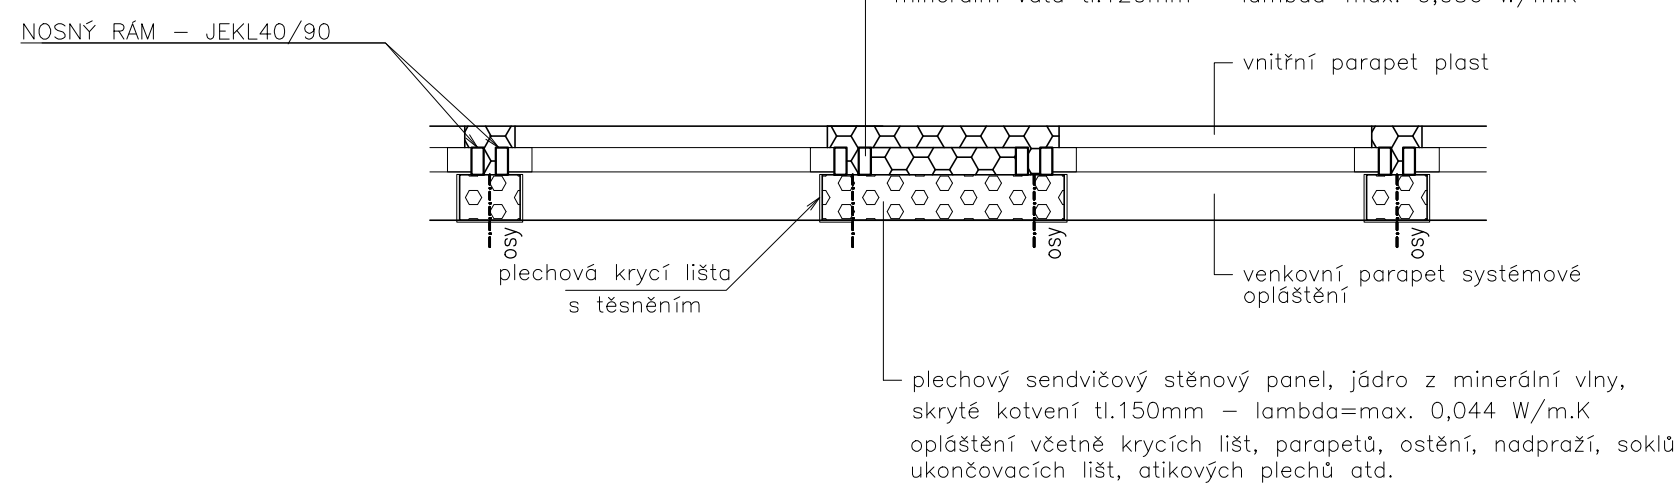

NAVRHL	VYPRACOVAL	KRESL	VL projekt Ing. Luboš Vaníš MILEVSKO, Jiráskova 836 W. 383 809 225, 802 107 360 vlprojekt@volny.cz	
ing. Luboš VANÍŠ			DATA	03.2020
MĚSTO	PISEK		MĚŘITKO	1:100
INVESTOR	Základní škola Svobodná a Mateřská škola Písek, Šabrova 2070		ÚČEL	DPS
STAVBA	VENKOVNÍ ŽALUZIE 1.STUPEŇ a ŘEDITELSTVÍ ZŠ Svobodná Písek p.č. st.1033, k.ú. Písek		FORMAT	A1
OBSAH	1. STUPEŇ – PŮDORYSY		ČÍSLO VÝKRESU	2