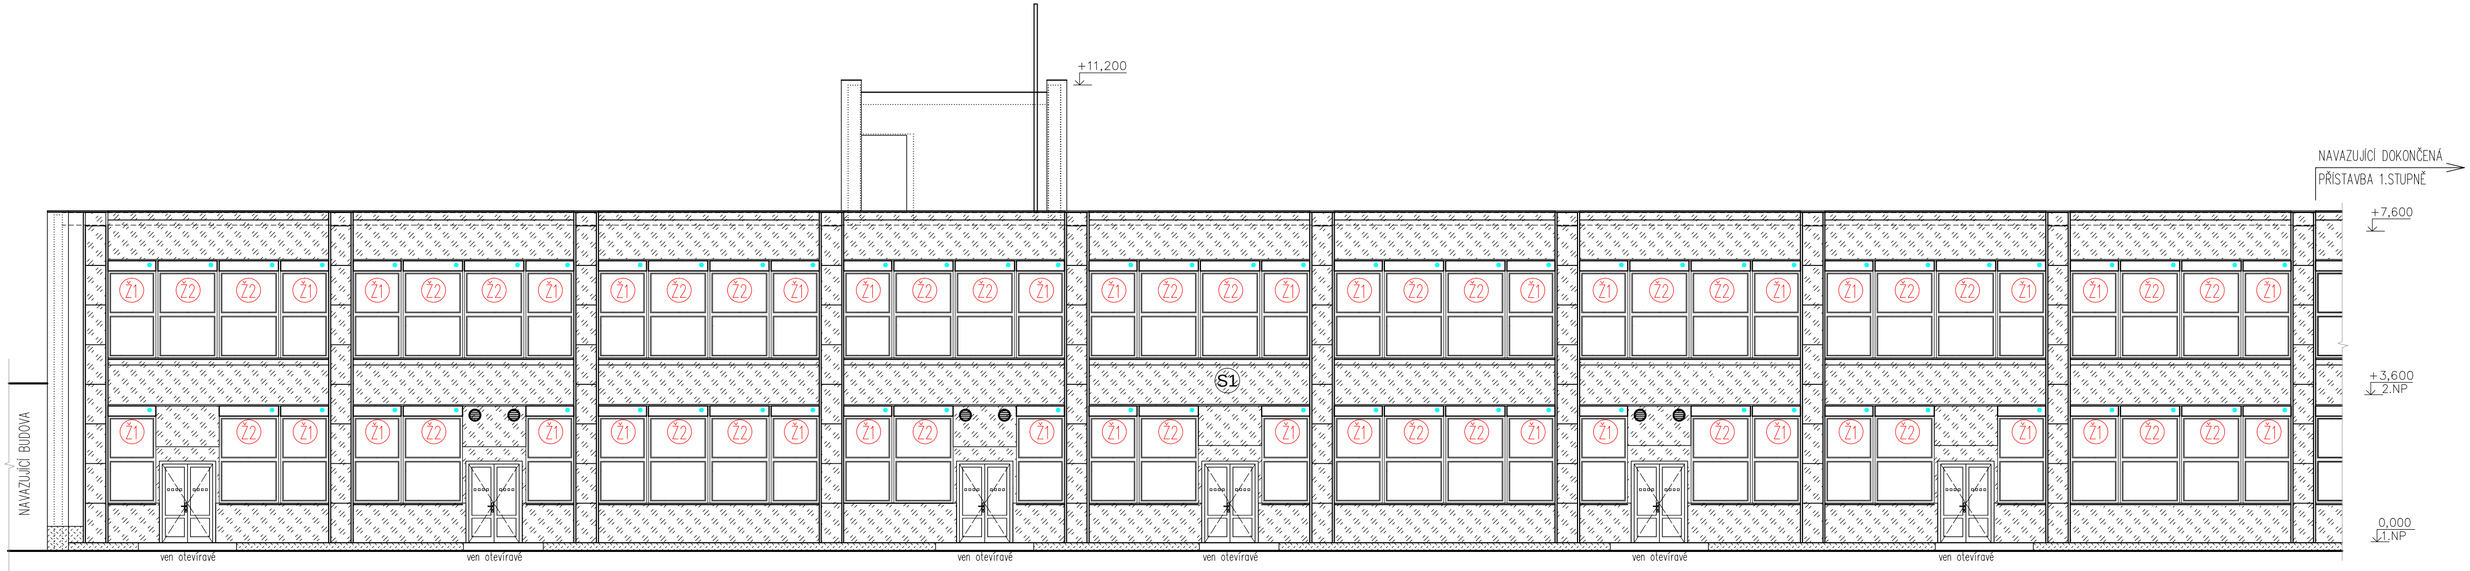



1. STUPEŇ – POHLED JIHOVÝCHODNÍ

LEGENDA

ZATEPLENÁ FASÁDA – PLECHOVÝ SENDVIČOVÝ STĚNOVÝ PANEL – skladba (S1)
včetně krycích lišt, okenních lišt a parapetů

OBRYS PŮVODNÍ NEZATEPLENÉ BUDOVY

SÁNÍ A VÝFUK INTERIÉROVÝCH PODSTROPNÍCH REKUPERAČNÍCH JEDNOTEK

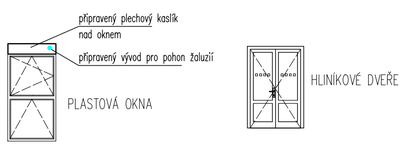

OBVODOVÝ PLÁŠŤ LEGENDA – SKLADBA (ve směru zevnitř–ven)

(S1)
- požární odolnost min. EW 30 i–>o (z vnitřní strany)
- sádrovláknitá deska tl.15mm
- parozábrana
- kovový rošt (svislý +vodorovný)
- minerální vata tl.120mm – lambda=max. 0,036 W/m.K
- plechový stěnový sendvičový panel, jádro z minerální vlny, skryté kotvení tl.150mm – lambda=max. 0,044 W/m.K

oplášťění včetně krycích lišt, parapetů, ostění, nadpraží, soklů atd.



ČERVENĚ OZNAČENY NOVĚ MONTOVANÉ VENKOVNÍ ŽALUZIE

NAVRHL	VYPRACOVAL	KRESLIL	VL projekt
ing. Luboš VANIŠ			Ing. Luboš VANIŠ MILEVSKO, Jiráskova 836 tel. 383 809 225, 602 107 350 vlprojekt@volny.cz
MĚSTO PÍSEK			DATUM 03.2020
INVESTOR Základní škola Svobodná a Mateřská škola Písek, Šobrova 2070 Šobrova 2070, 397 01 Písek			MĚŘÍTKO 1:100
STAVBA VENKOVNÍ ŽALUZIE 1.STUPEŇ a ŘEDITELSTVÍ ZŠ Svobodná Písek p.č. st.1033, k.ú. Písek			ÚČEL DPS
			FORMÁT 3x A4
OBSAH 1. STUPEŇ – POHLED JIHOVÝCHODNÍ			ČÍSLO VÝKRESU 3