


ŘEDITELSTVÍ – PŮDORYS 1.NP

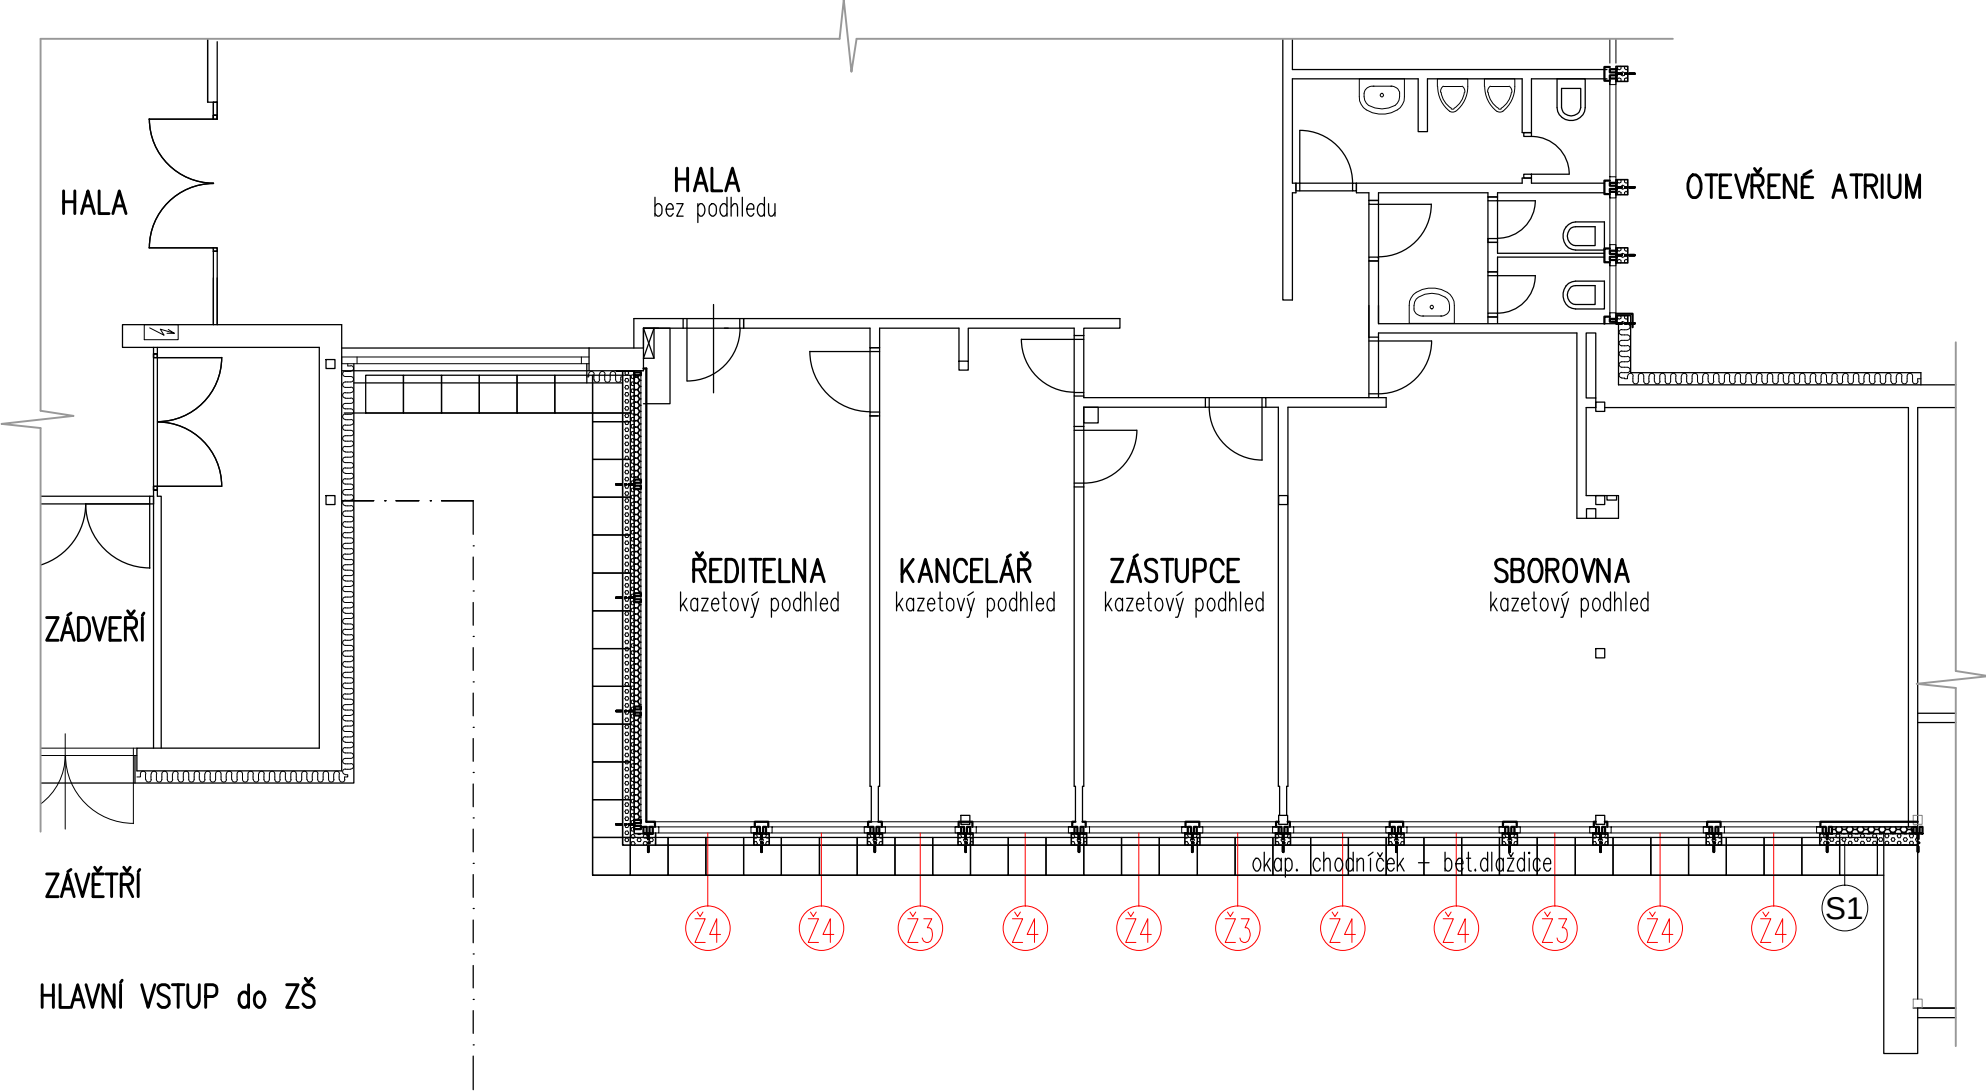

HLAVNÍ VSTUP do ZŠ


LEGENDA

- OCELOVÉ SLOUPY SKELETU KORD
- ▬ ZDIVO (cihly), panely
- ▬ PŘÍČKY Z DĚROVANÝCH CIHEL A ŽB. PANELŮ
- ▬ DODATEČNÉ VNĚJŠÍ ZATEPLENÍ FASÁDY – PLECHOVÝ SENDVIČOVÝ STĚNOVÝ PANEL vč. KRYCÍCH ZATEPLENÝCH LIŠT MEZI OKNY – SYSTÉMOVÉ ŘEŠENÍ
- ▬ DODATEČNÉ ZATEPLENÍ FASÁDY MINERÁLNÍ VATA ZE STRANY INTERIÉRU
- ▬ DODATEČNÉ VNĚJŠÍ ZATEPLENÍ FASÁDY ETICS

ČERVENĚ OZNAČENY NOVĚ MONTOVANÉ VENKOVNÍ ŽALUZIE

Jedná se o stavební úpravy  
Rozměry informativní  
Při práci dodržovat všechny bezpečnostní předpisy a ČSN

DETAIL OBVODOVÉHO PLÁŠTĚ S1

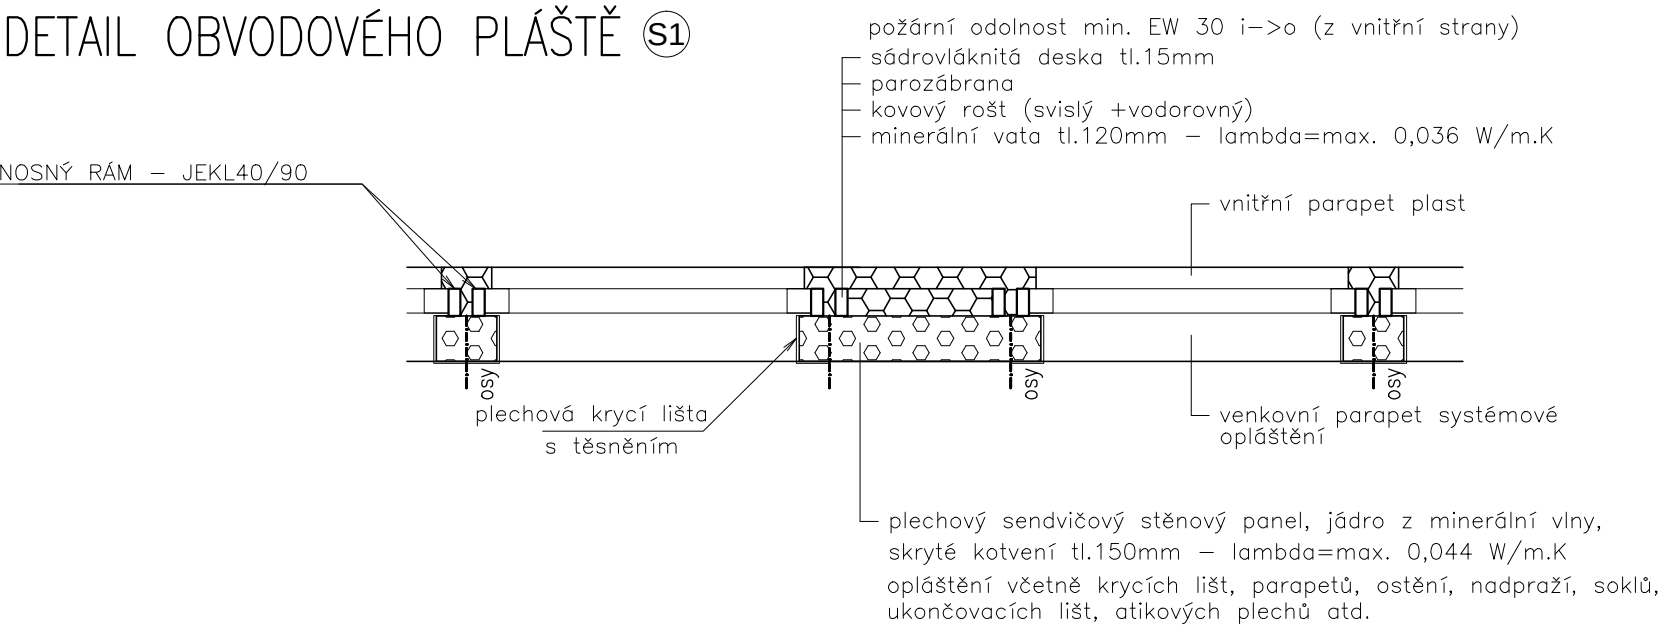

| NAVRHL           | VYPRACOVAL                                                                                 | KRESLIL       | VL projekt                                                                                         |  |
|------------------|--------------------------------------------------------------------------------------------|---------------|---|--|
| ing. Luboš VANÍŠ |                                                                                            |               | Ing. Luboš VANÍŠ<br>MILEVSKO, Jiráskova 836<br>tel. 383 809 225, 602 107 350<br>vlprojekt@volny.cz |  |
| MĚSTO            | PÍSEK                                                                                      | DATUM         | 03.2020                                                                                            |  |
| INVESTOR         | Základní škola Svobodná a Mateřská škola Písek, Šobrova 2070<br>Šobrova 2070, 397 01 Písek | MĚŘÍTKO       | 1:100                                                                                              |  |
| STAVBA           | VENKOVNÍ ŽALUZIE 1.STUPEŇ a ŘEDITELSTVÍ<br>ZŠ Svobodná Písek<br>p.č. st.1033, k.ú. Písek   | ÚČEL          | DPS                                                                                                |  |
| OBSAH            | ŘEDITELSTVÍ – PŮDORYS 1.NP                                                                 | FORMÁT        | A3                                                                                                 |  |
|                  |                                                                                            | ČÍSLO VÝKRESU | 4                                                                                                  |  |