



1.STUPEŇ – PŮDORYS 2.NP

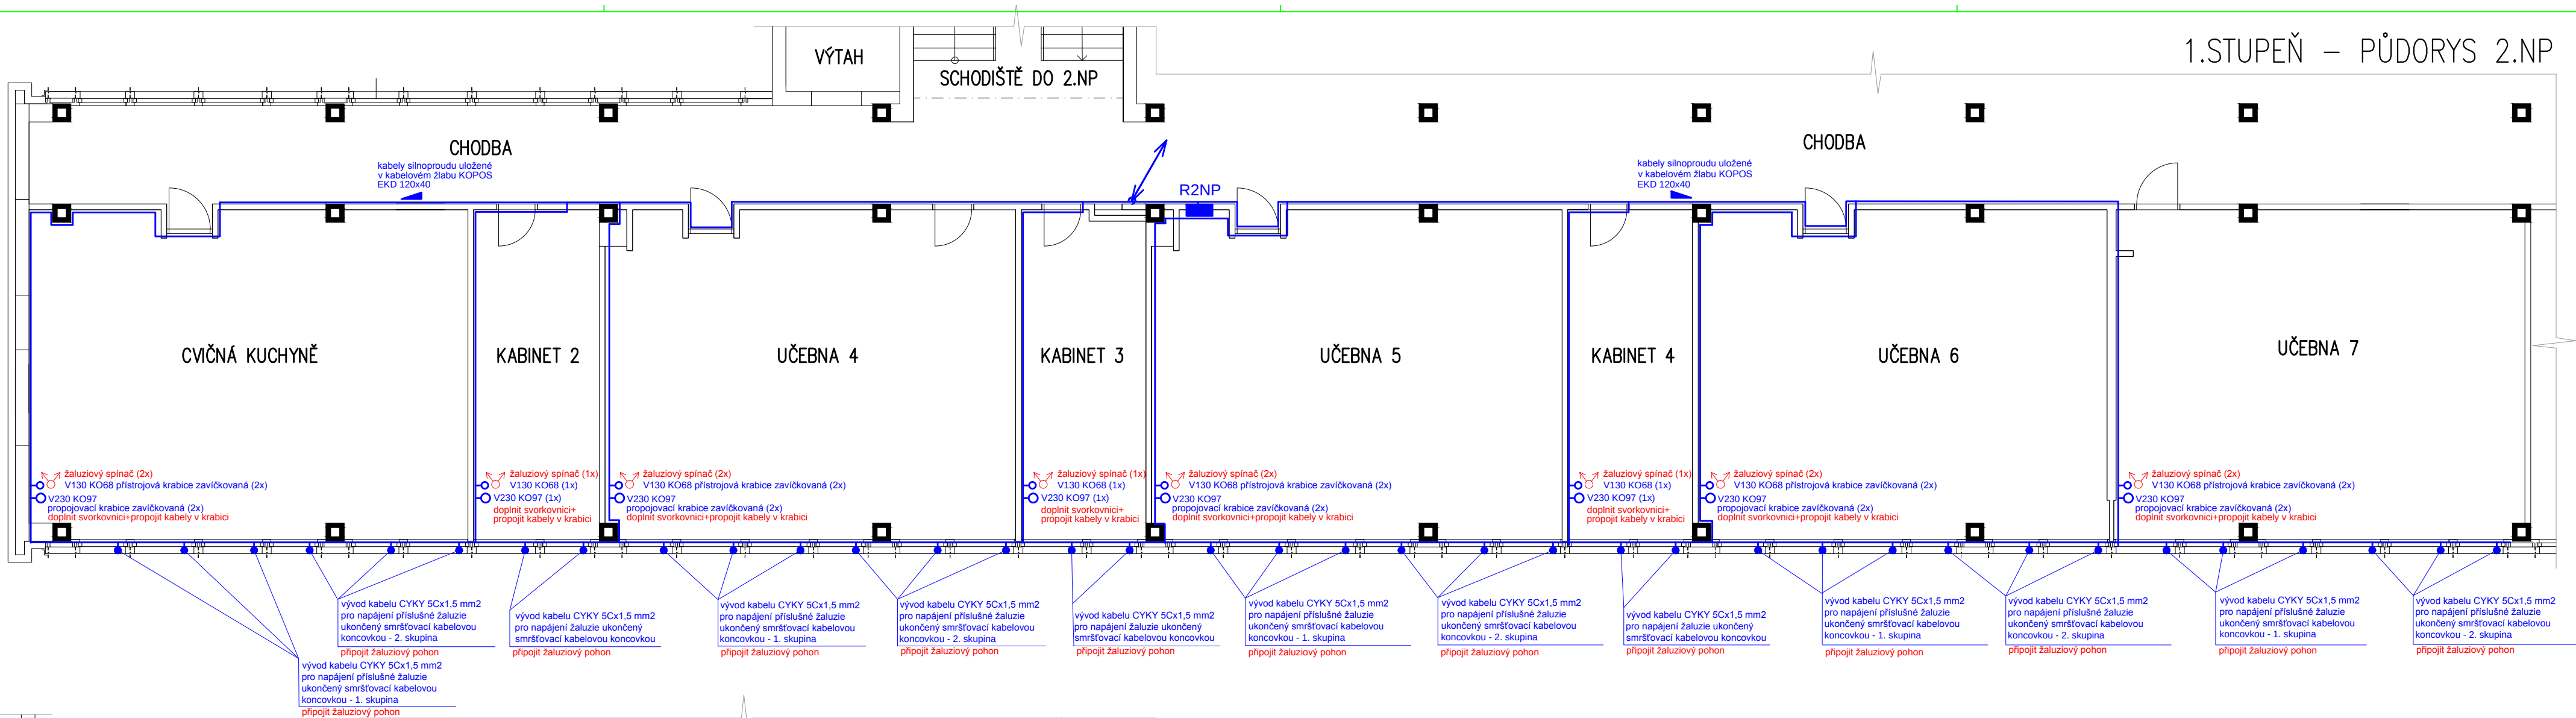

1.STUPEŇ – PŮDORYS 1.NP

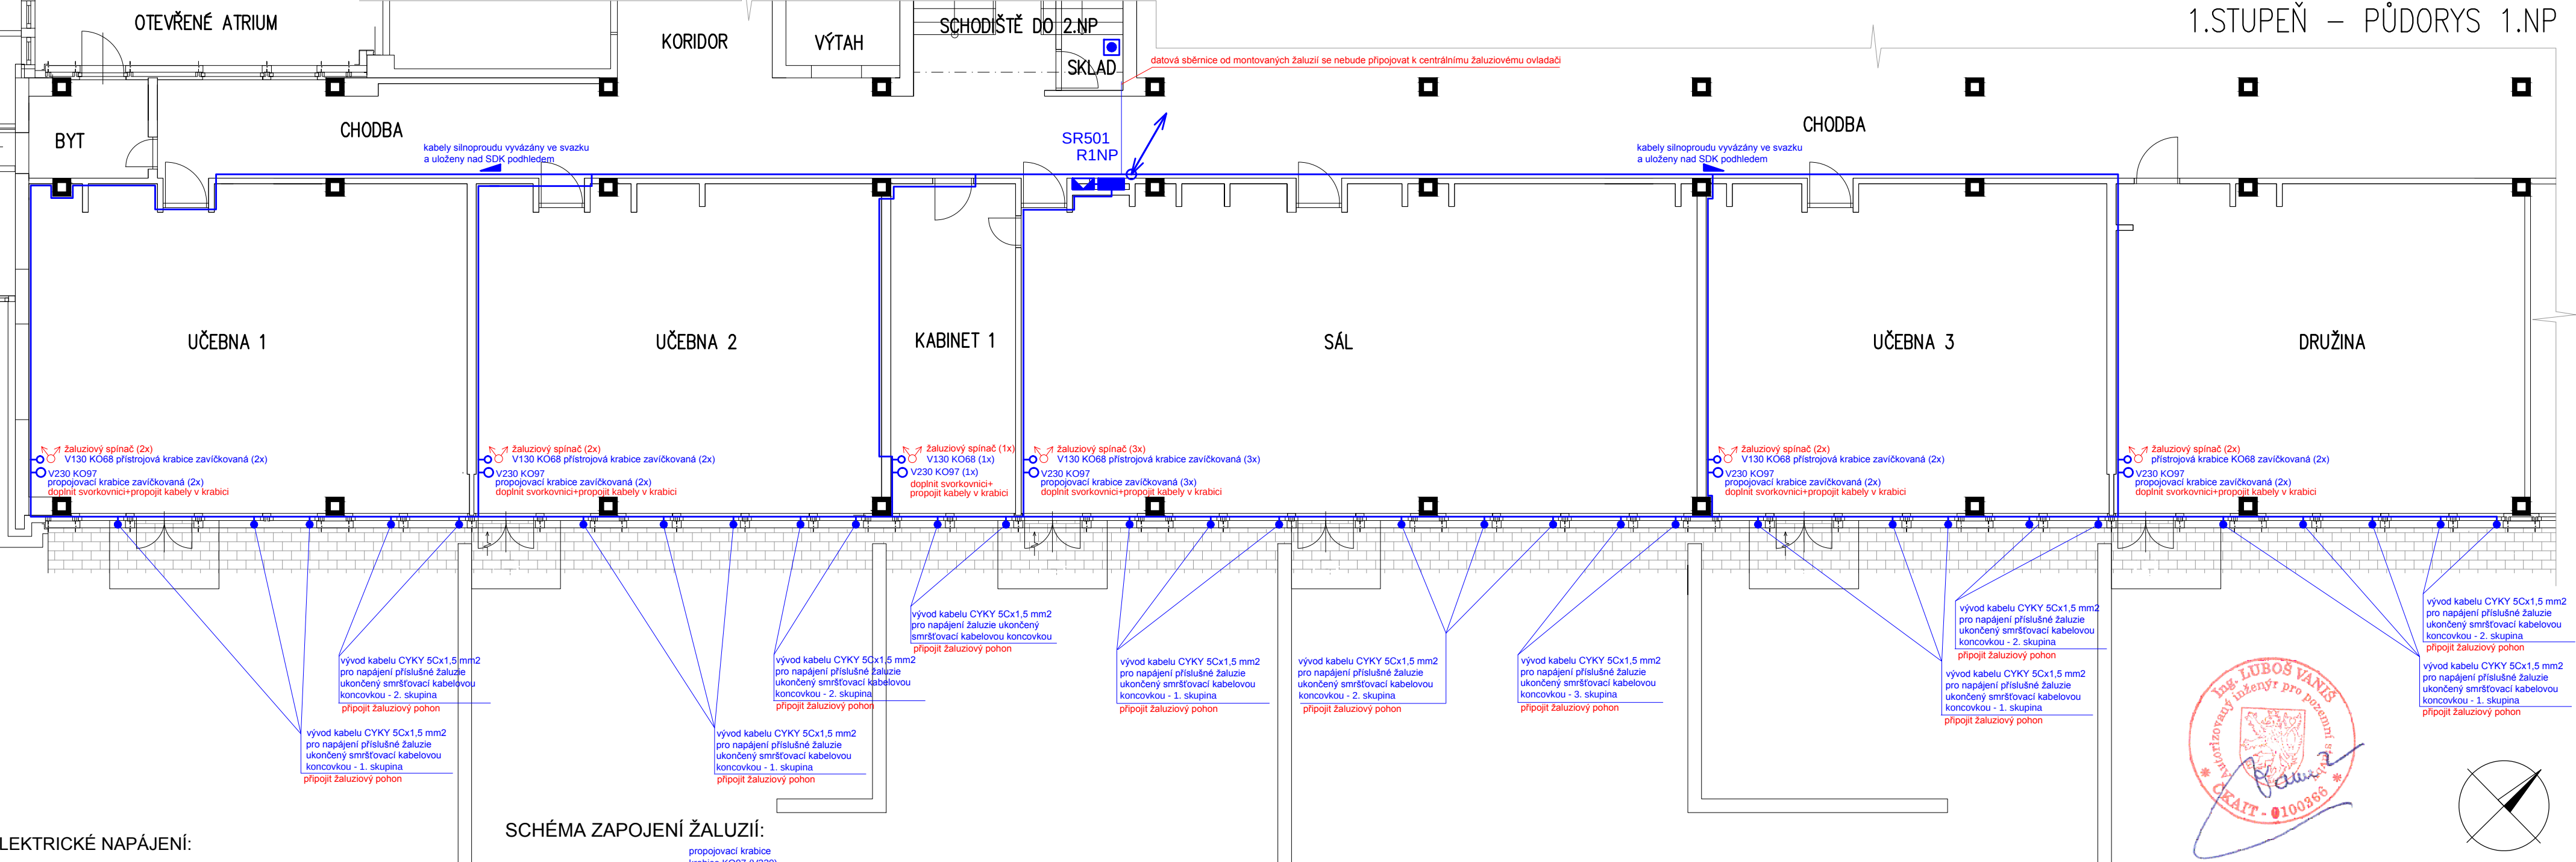

ELEKTRICKÉ NAPÁJENÍ:

3+PE+N 230/400V 50Hz TN-C-S


OCHRANNÉ OPATŘENÍ DLE ČSN 33 2000-4-41 ed. 2:

Automatickým odpojením od zdroje

VNĚJŠÍ VLIVY DLE ČSN 332000-3:

Prostory normální
AB5 – prostory chráněné před atm. vlivy s regulací teploty


SCHÉMA ZAPOJENÍ ŽALUZII:

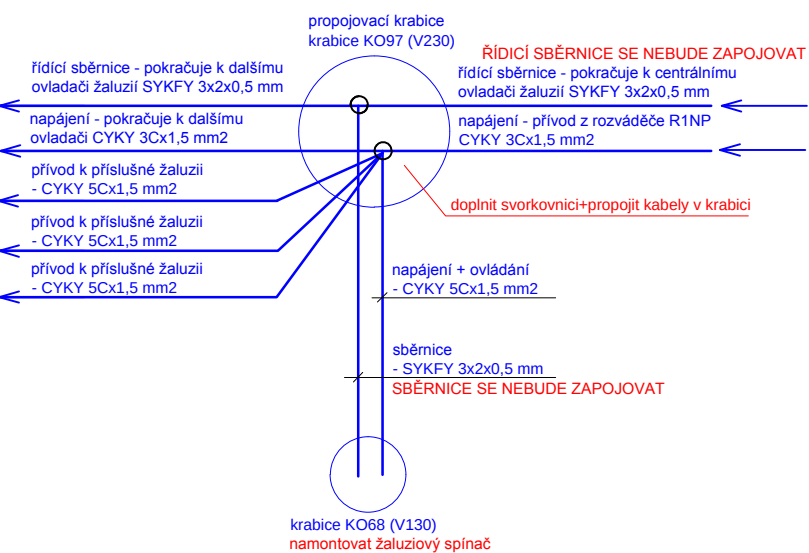

LEGENDA:

- žaluziový spínač
- přístrojová krabice KO68
- propojovací krabice KO97
- rozpojavací skříň
- rozvaděč silnoprůdu
- centrální žaluziový ovladač Somfy Soliris IB ovládající provozované žaluzie v přístavbě 1.stupně - nově montované žaluzie nebudou ovládány centrálním ovladačem

ČERVENĚ NOVÁ ELEKTROINSTALACE
MODŘE STÁVAJÍCÍ PŘIPRAVENÁ ELEKTROINSTALACE

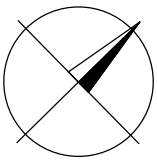

NAVRHL	VYPRACOVAL	KRESLIL	VL projekt Ing. LUBOŠ VANÍŠ MILEVSKO, Jiráskova 836 tel. 383 809 225, 602 107 350 vprojekt@volny.cz	
ing. LUBOŠ VANÍŠ			DATUM	03.2020
PÍSEK			MĚŘITKO	1:100
INVESTOR Základní škola Svobodná a Mateřská škola Písek, Šobrova 2070 Šobrova 2070, 397 01 Písek			ÚČEL	DPS
STAVBA VENKOVNÍ ŽALUZIE 1.STUPEŇ a ŘEDITELSTVÍ ZŠ Svobodná Písek p.č. st.1033, k.ú. Písek			FORMÁT	A2
OBSAH 1. STUPEŇ – ELEKTROINSTALACE			ČÍSLO VÝKRESU	E1