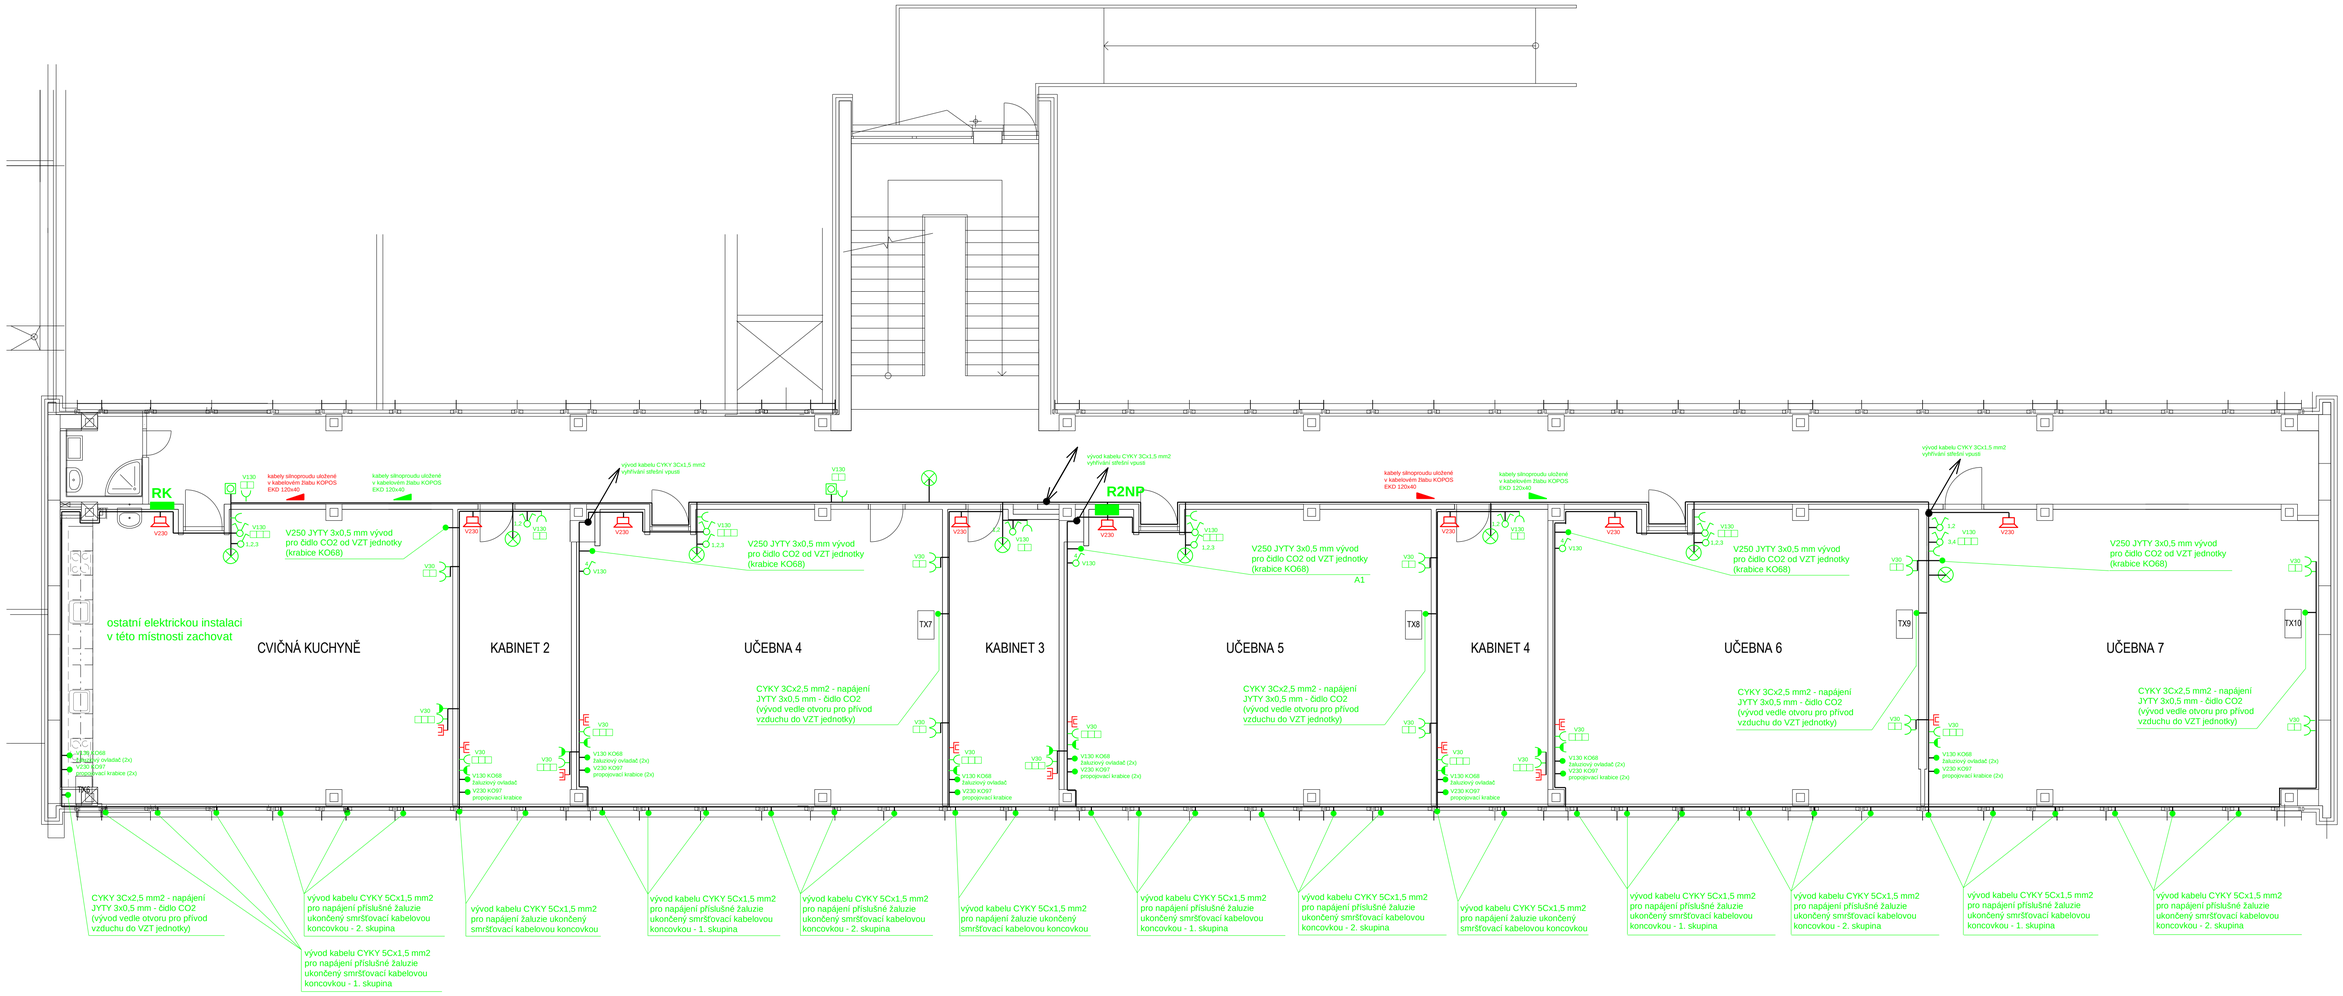


ELEKTRICKÉ NAPÁJENÍ:

3+PE+N 230/400V 50Hz TN-C-S

OCHRANNÉ OPATŘENÍ DLE ČSN 33 2000-4-41 ed. 2:

Automatickým odpojením od zdroje


VNĚJŠÍ VLIVY DLE ČSN 332000-3:

Prostory normální
AB5 – prostory chráněné před atm. vlivy s regulací teploty


POZNÁMKY:

Viz technická zpráva

SCHÉMA ZAPOJENÍ ŽALUZIÍ:

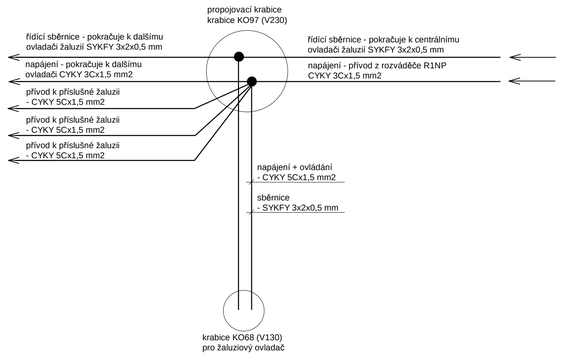

POHLED NA STĚNU Z TABULÍ:

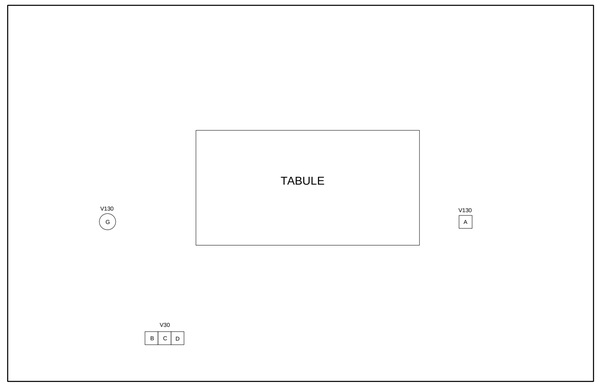

A KO68 - jednopólový vypínač pro osvětlení tabule
B KO68 - zásuvka 230V/16A s přepěťovou ochranou
C KO68 - zásuvka 230V/16A
D KO68 - datová zásuvka 2x RJ45
E KO68 - ovladač žaluzií

LEGENDA:

	vypínač jednopólový - řazení 1
	přepínač sériový - řazení 5
	tlačítkový spínač
	zásuvka jednonásobná 230V/16A
	zásuvka jednonásobná 230V/16A chráněná
	krabice KO68 žaluzie
	rozpojovací skříň
	rozváděč silnoproudu
	nový vývod pro napájení stávajících svítidel
	centrální žaluziový ovladač
	stávající datový rozváděč
	datová zásuvka 2x RJ45
	reproduktorová skříňka Dexon s přepínačem

ZODP. PROJEKTANT	LIBOR PÁTER	**LIBOR PÁTER** **Gregorova 2653** **397 01 Písek**	
VYPRACOVAL	LIBOR PÁTER		
IČ	42393159		
TEL	+420 602 841 499		
E-MAIL	libor.pater@centrum.cz		
		DATUM	V/2019
Č. ZAKÁZKY	P2019012	REVIZE	0
STAVEBNÍK	ZŠ Svobodná a MŠ Písek, Dr. M. Horákové 1720, 397 01 Písek	MĚŘÍTKO	1 : 75
Akce:	Oprava rozvodů elektroinstalace v pavilonu I.st. ZŠ Svobodné Písek, Šobrova 2070	STUPEŇ	DPS
		FORMÁT	A1
Část:	D.1.4 Technika prostředí staveb - silnoproudá elektrotechnika - elektronické komunikace a další	PARÉ	PŘÍLOHA
Výkres:	**Situační schéma elektrických rozvodů** **- 2.nadzemní podlaží**		**E2**