

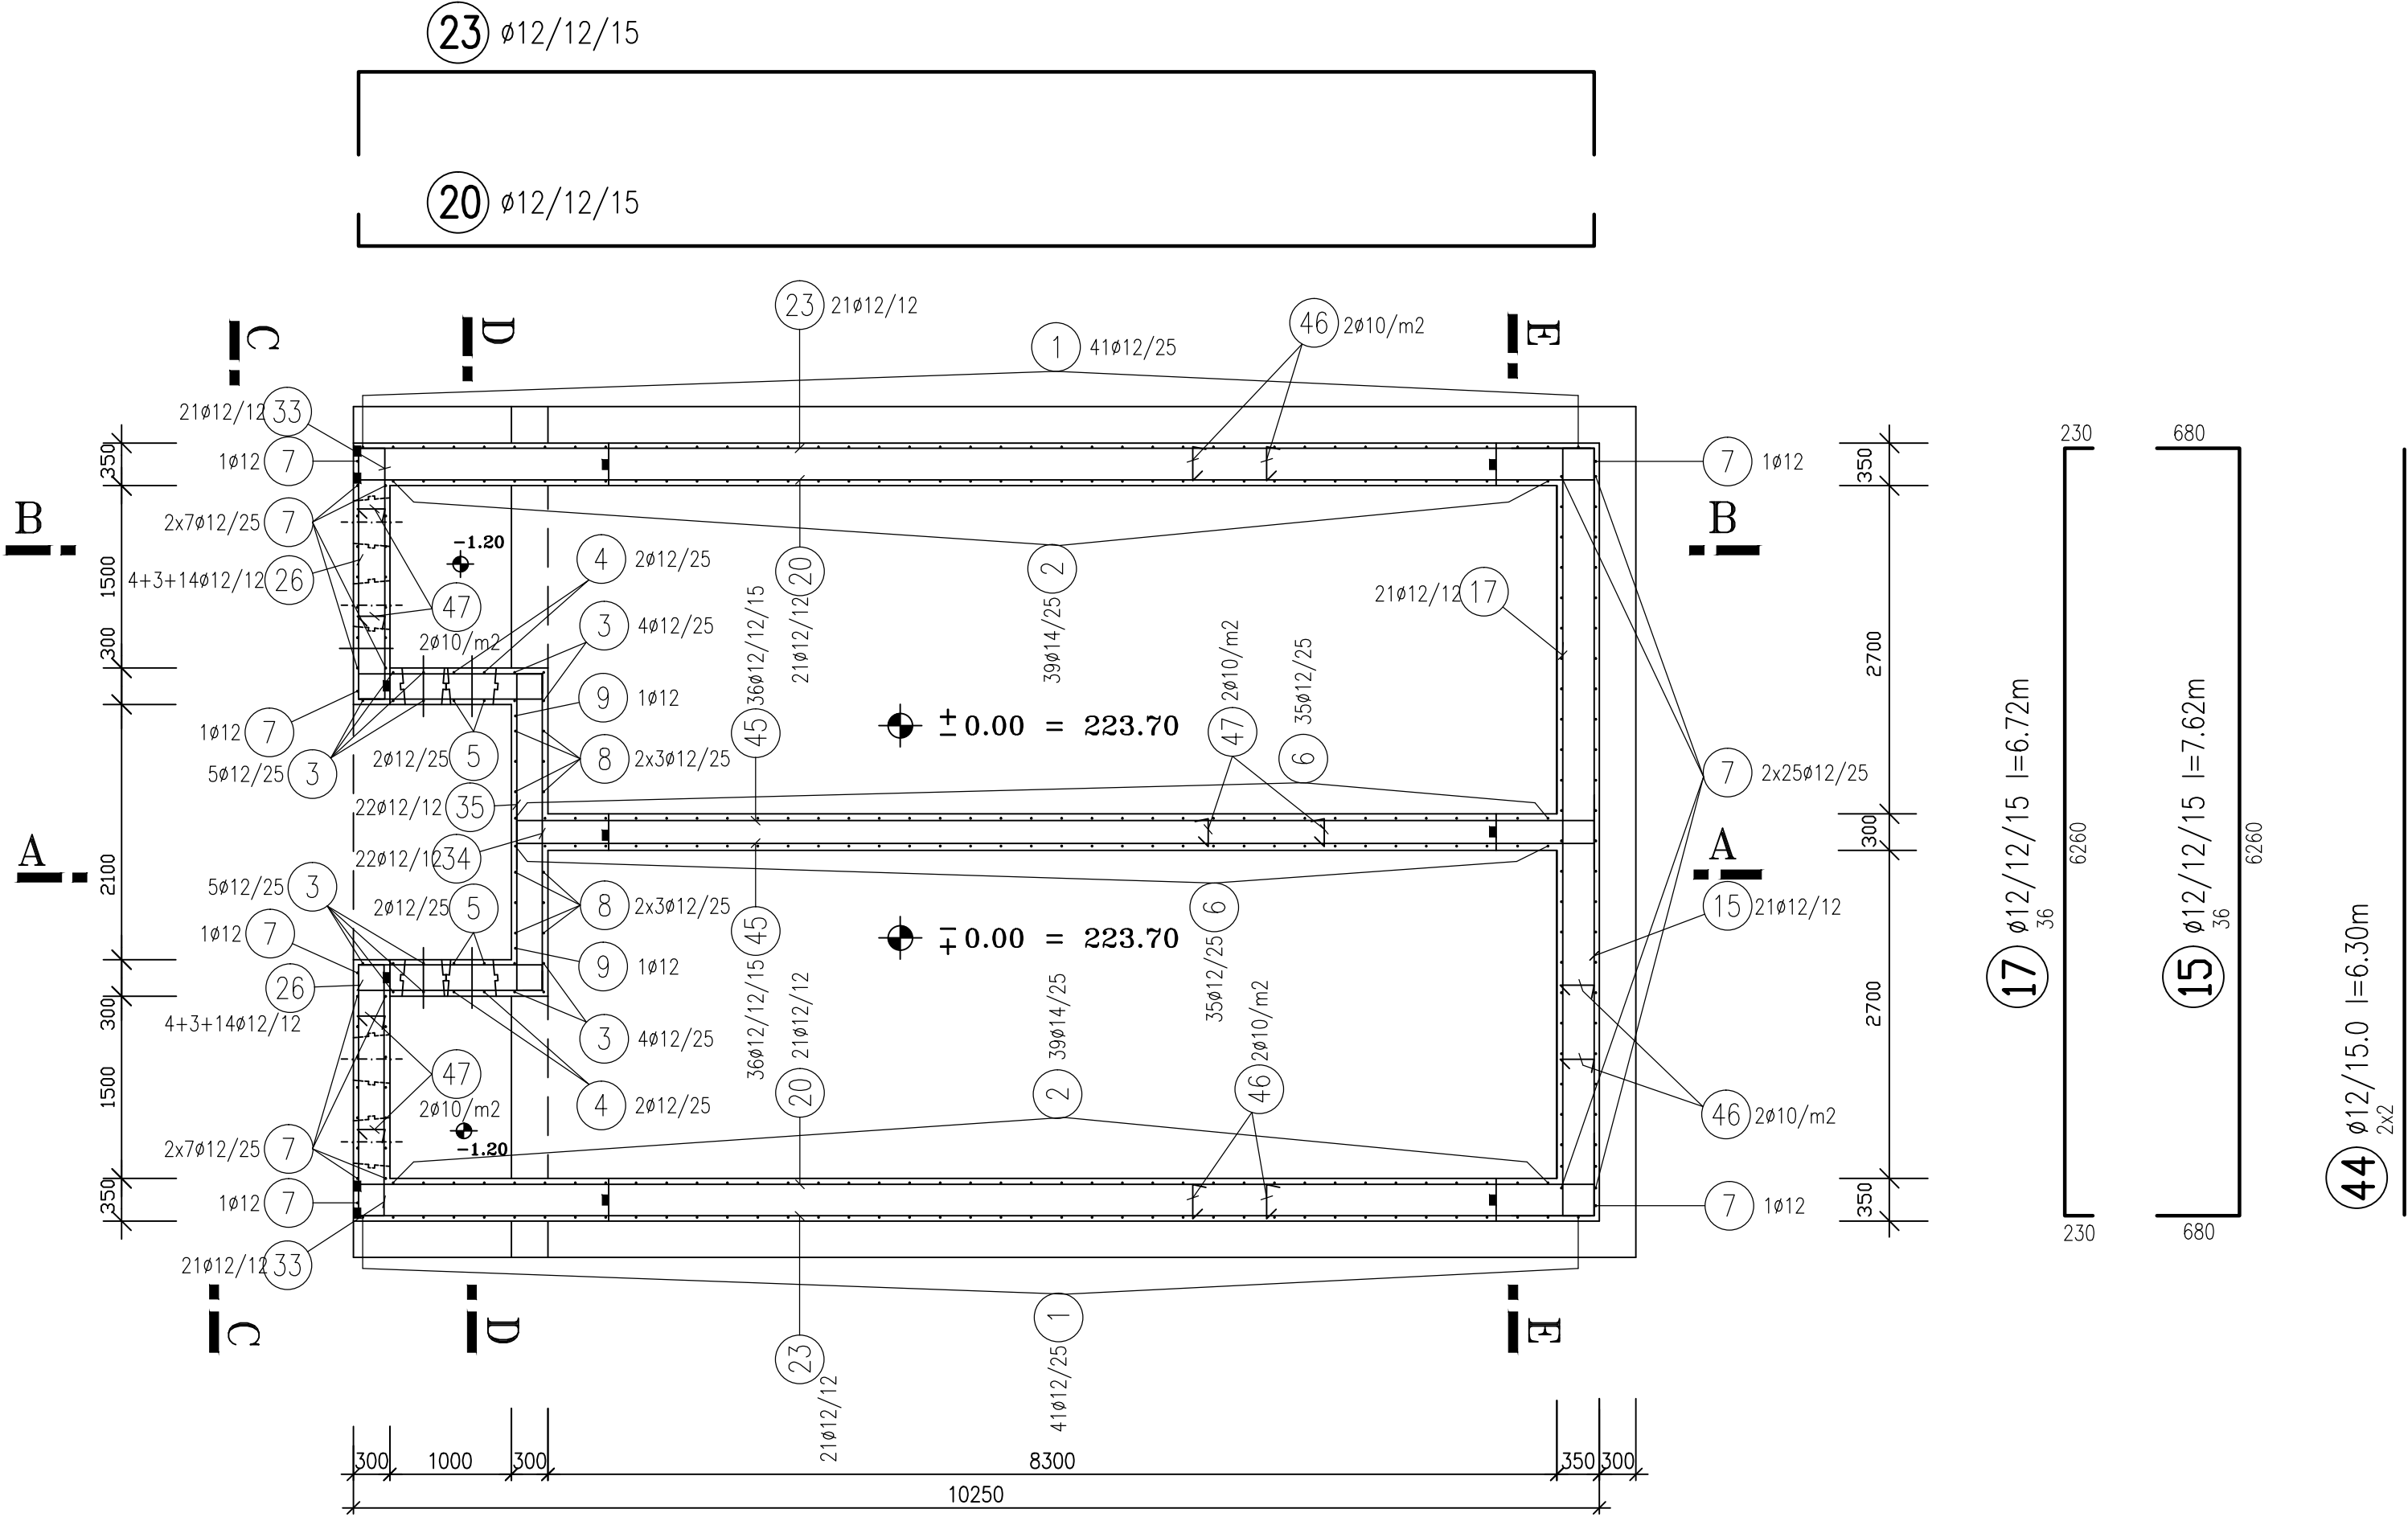



PŮDORYS I–I

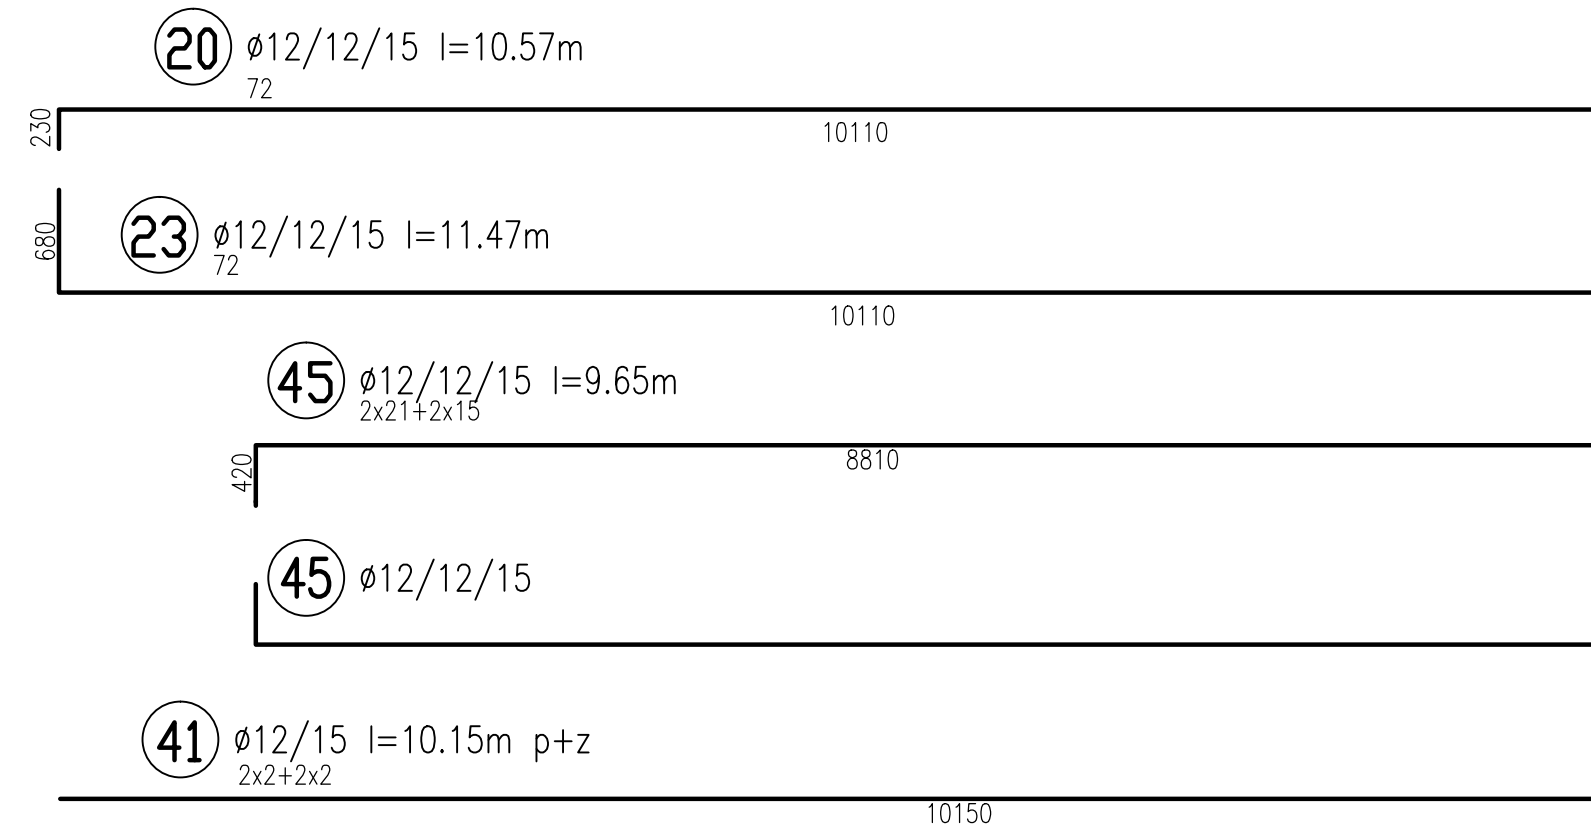

PŮDORYS II-II

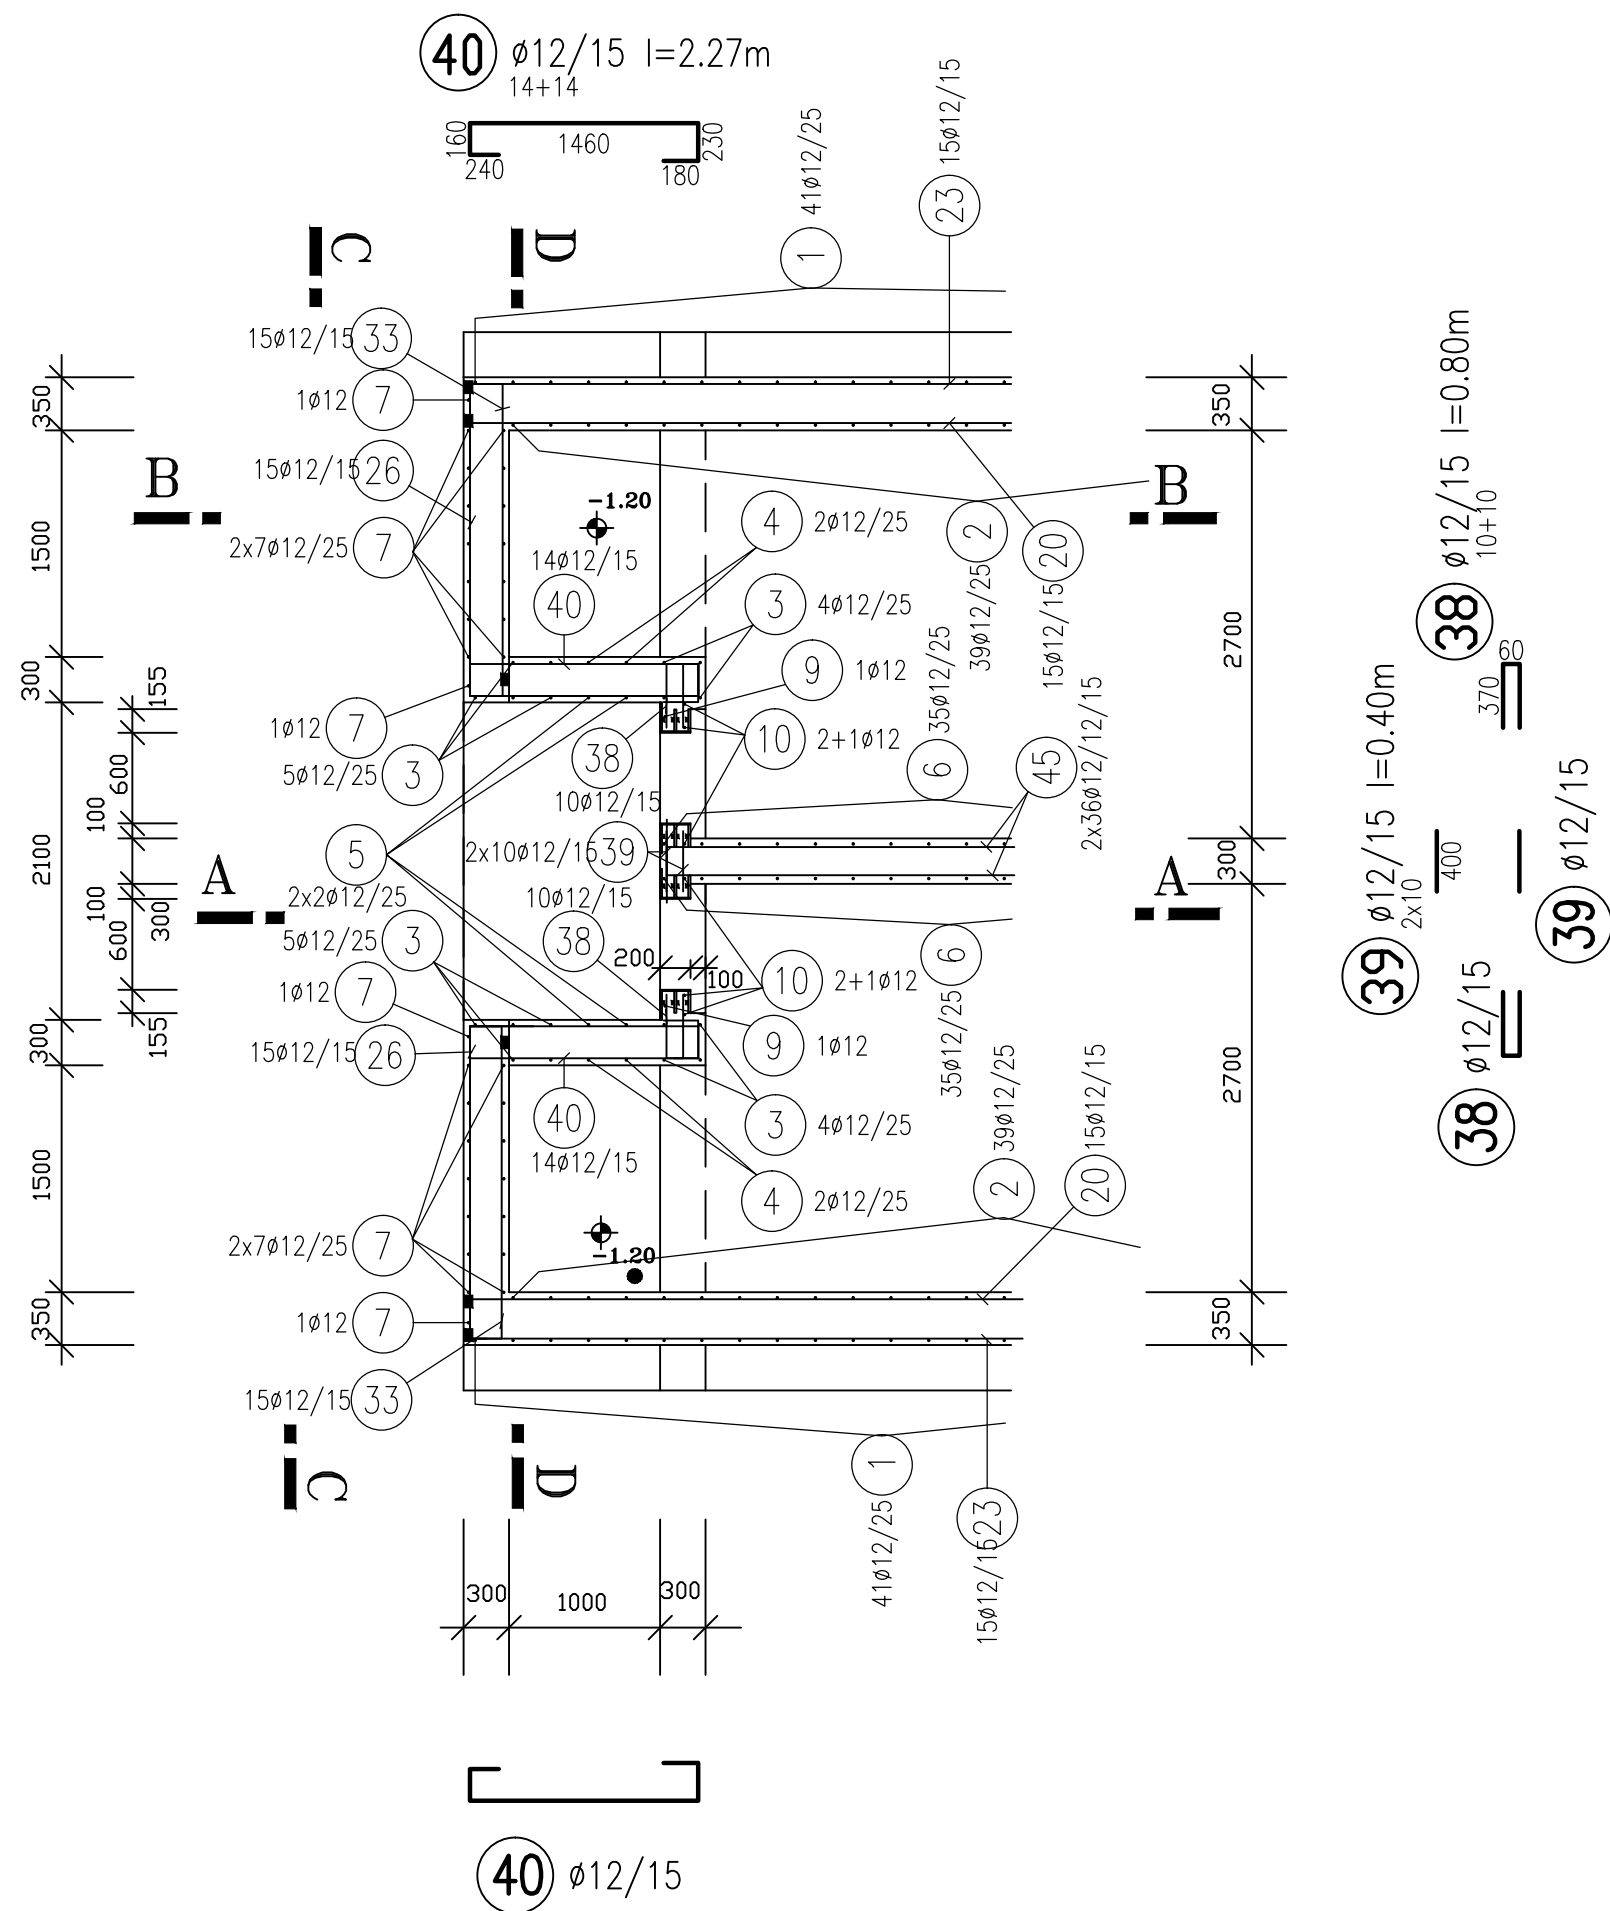

STROPNÍ DESKA NA KÔTĚ +2.20
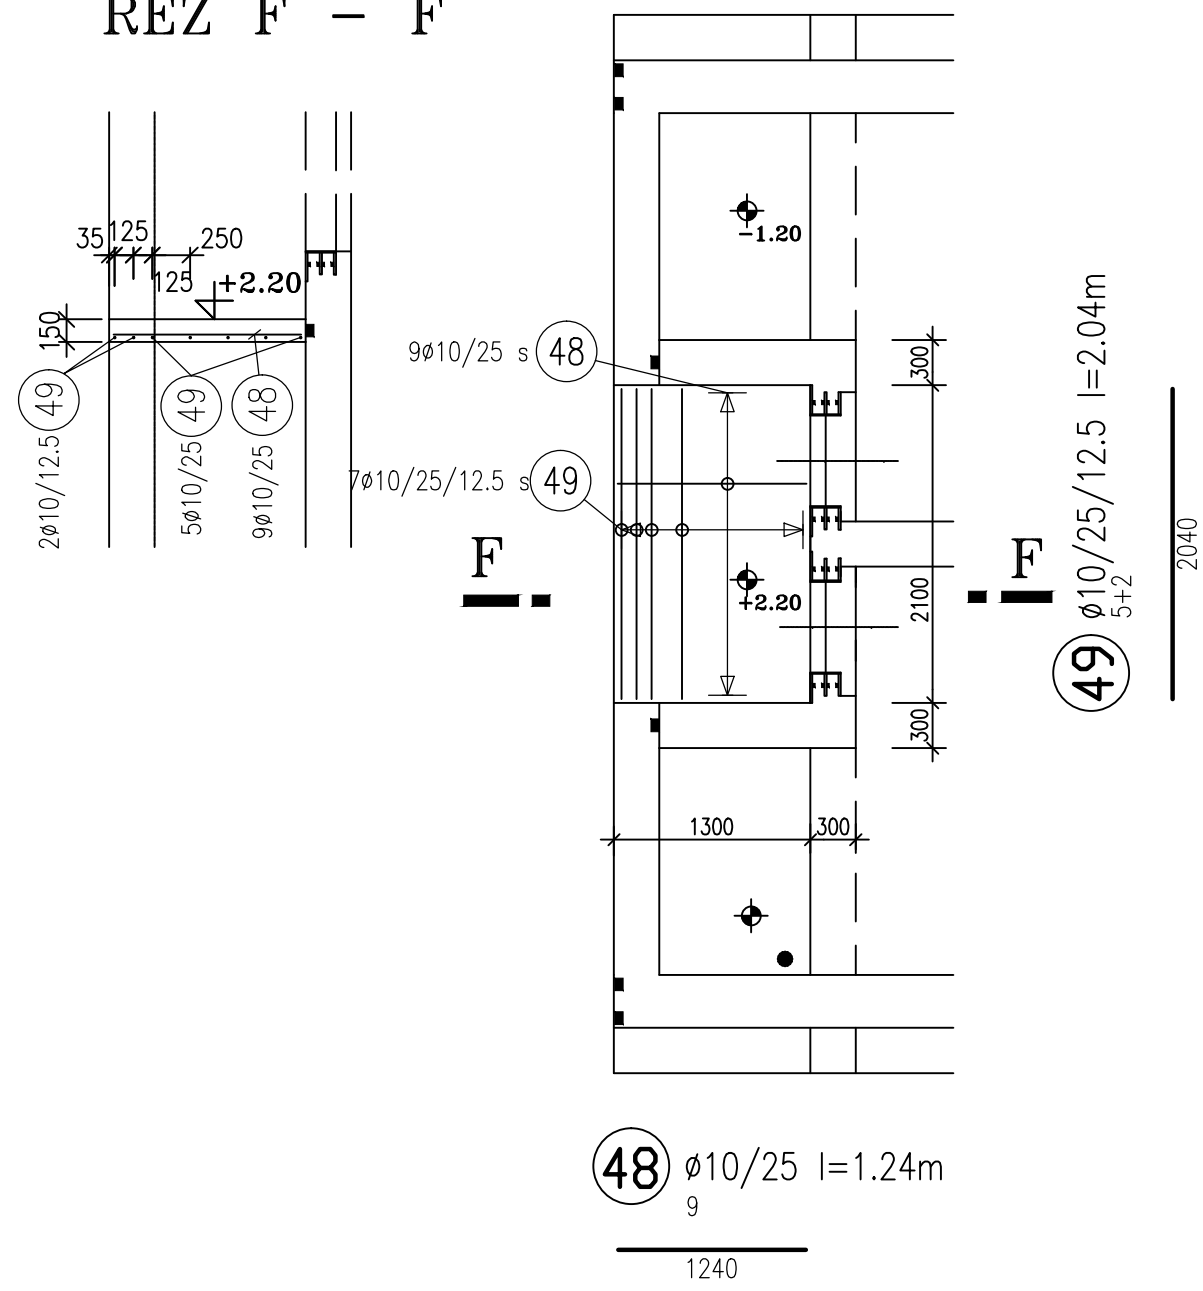
$$\check{\text{REZ}} \quad F - F$$


BETON: C30/37 XC4 XA1

OCEL : 10 505 (ØR)

KRYTÍ – STĚNY NÁDRŽE : 50mm – VNITŘNÍ (VODA)

KRYTÍ - STROP NA KÓTĚ +2.20 : 30mm - OBOUSTRANNĚ

POZNÁMKA

1. ZKRATKOVÉ OZNAČENÍ ŽELEZ V PŮDORYSU
s – SPODNÍ VÝZTUŽ DESKY

- ## 2. POPIS VÝZTUŽE

ROZTEČ PRUTU V cm DĚLKA PRUTU V m

50/10/18 l=1.70m

POČET KUSŮ Ø PRUTU V mm

- ### 3. DÉLKY VÝZTUŽE

A diagram of a rectangular box. The horizontal bottom edge is labeled "2920-(mm)" and the vertical right edge is labeled "510-(mm)".

POLOŽKY 26 a 34 NA STAVBĚ ZKRÁTIT DLE POTŘEBY DO BEDNĚNÍ
VÝPIS VÝZTUŽE VIZ VÝKRES Č. xxx

