


VÝZTUŽ PRŮVLAKU P1

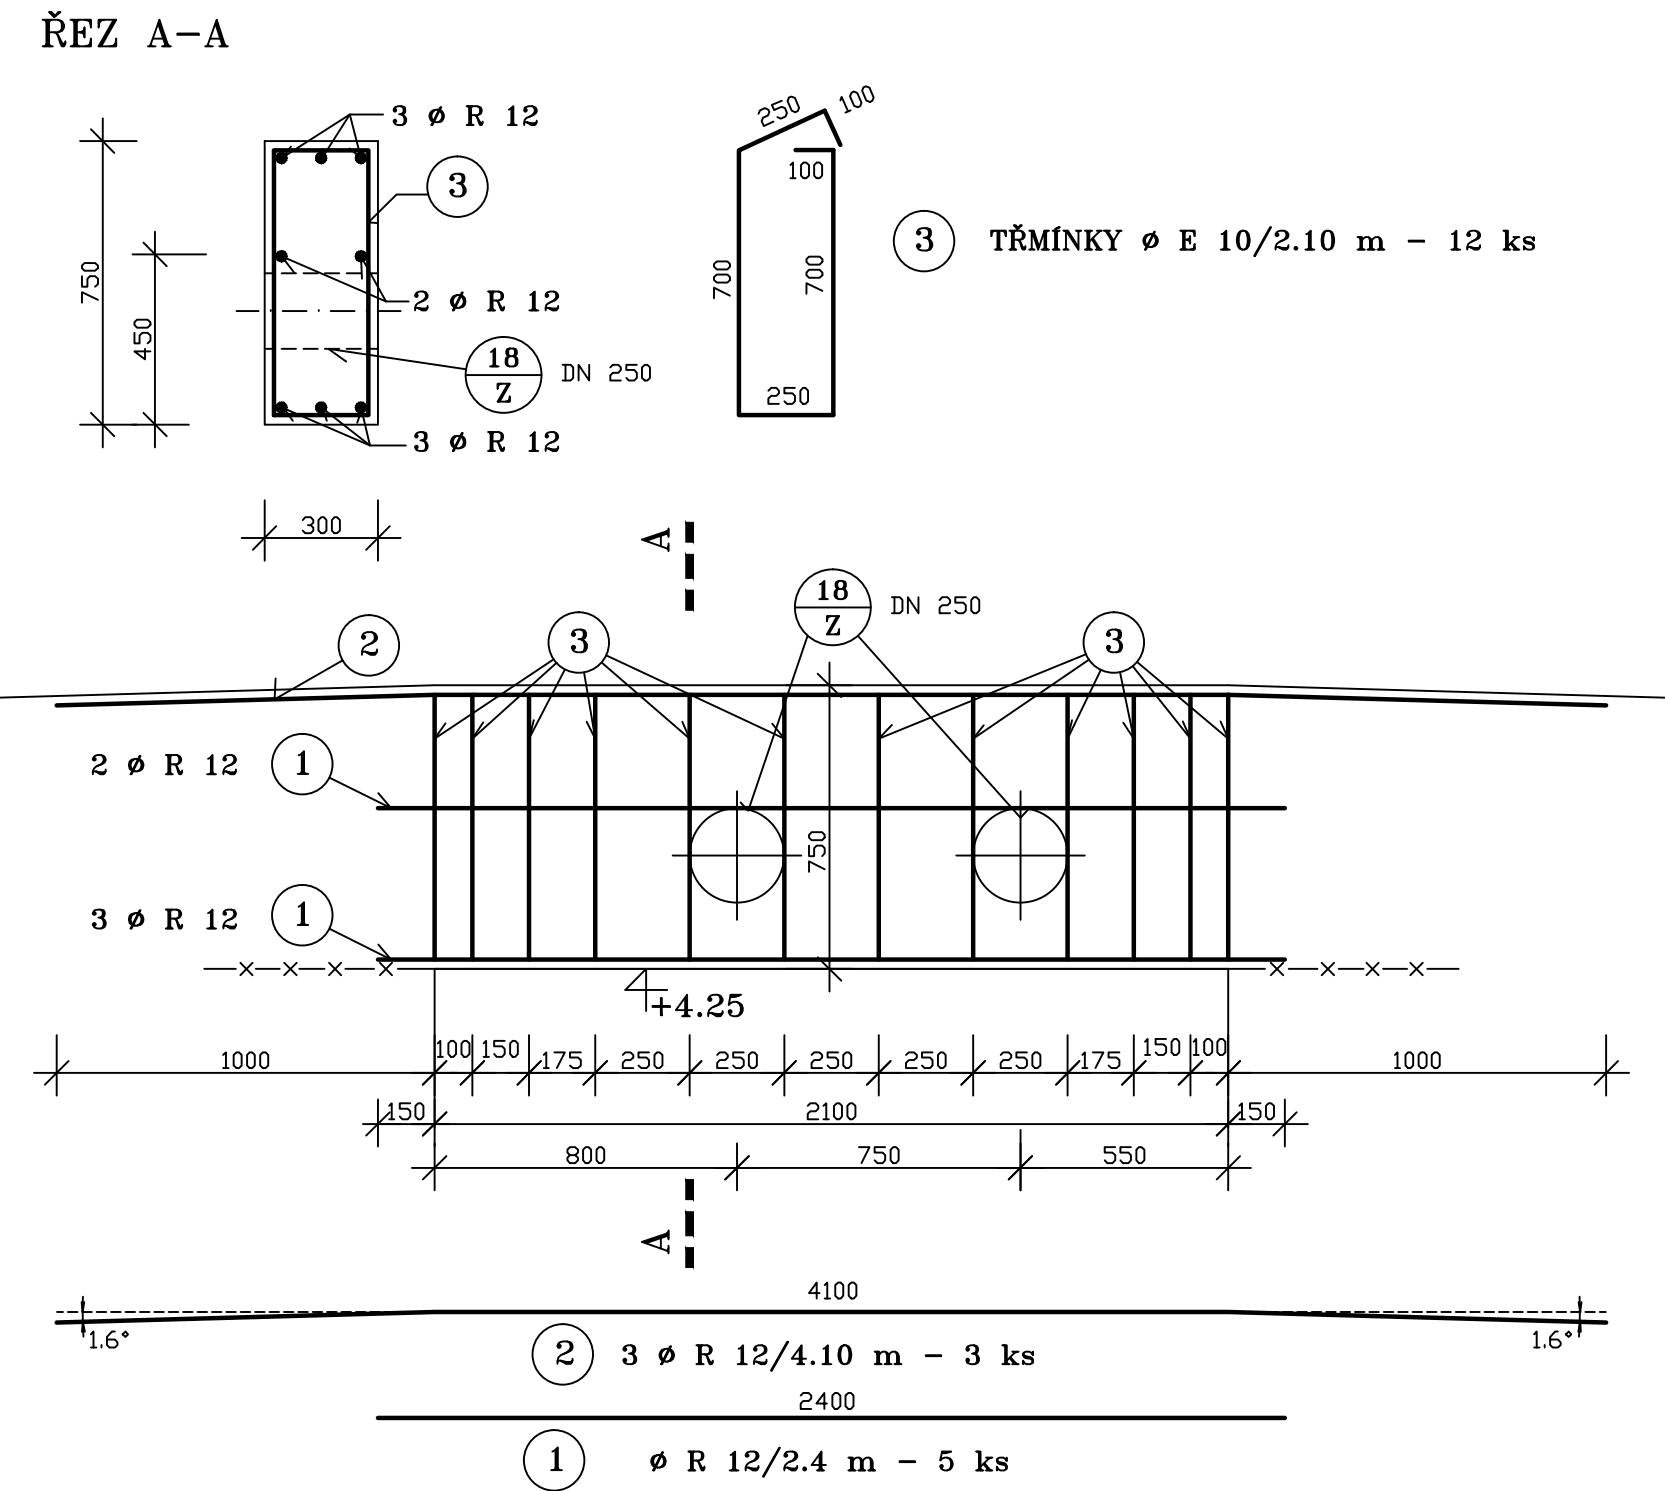

VÝPIS VÝZTUŽE PRO PRŮVLAK P1

PRVEK	ČÍSLO	ø	DÉLKA	KS	DÉLKA øR10 CELKEM	DÉLKA øR12 CELKEM
PRŮVLAK P1	1	12	2.40	5		12.00
	2	12	4.10	3		12.30
	3	10	2.10	12	25.20	
DÉLKA CELKEM m					25.20	24.30
HMOTNOST kg/bm					0.617	0.888
HMOTNOST CELKEM kg					15.55	21.60
HMOTNOST CELKEM kg					37.15	

BETON: C30/37 XC4
OCEL: 10505 (R)
krytí: 25 mm (pro třmínky)

Pöyry Environment a.s. Botanická 834/56, 602 00 Brno			Tel: +420 541 554 111 Fax: +420 541 211 205	E-mail : trade.wecz@poyry.com http://www.poyry.cz
Zodpovědný projektant ING. PETR CHALOUPKA	Hlavní inženýr projektu ING. VÁCLAV KAŠTAN	Vedoucí střediska ING. VÁCLAV KAŠTAN		
Vypracoval ING. VÁCLAV KAŠTAN	Kontroloval ING. TOMÁŠ PLESKÝ	Zakázkové číslo 3A13118.41C01		
Datum 07/2013	Stupeň dokumentace DPS	Název souboru SO_01_17_VDJSYR_PRUVLAK.dwg		
Akce				
VODOJEM SYROVICE				
SO 01 VODOJEM SYROVICE 2x100 m³				
Příloha				
VÝKRES VÝZTUŽE PRŮVLAKU P1				
Objednatel				
OBEC SYROVICE				
Měřítko		Příloha		
1:00		SO 01.17.		