STROPNÍ DESKA ARMATURNÍ KOMORY

HORNÍ VÝZTUŽ

MĚŘÍTKO 1:50

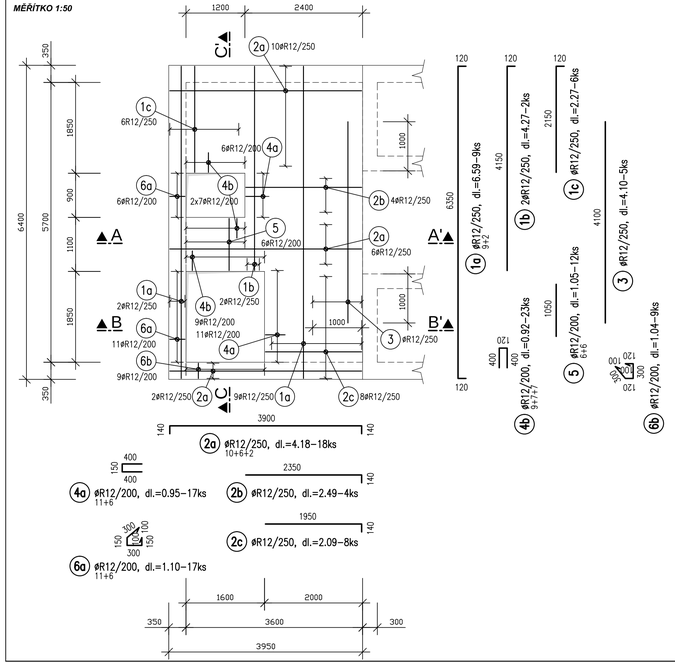

DOLNÍ VÝZTUŽ

MĚŘÍTKO 1:50

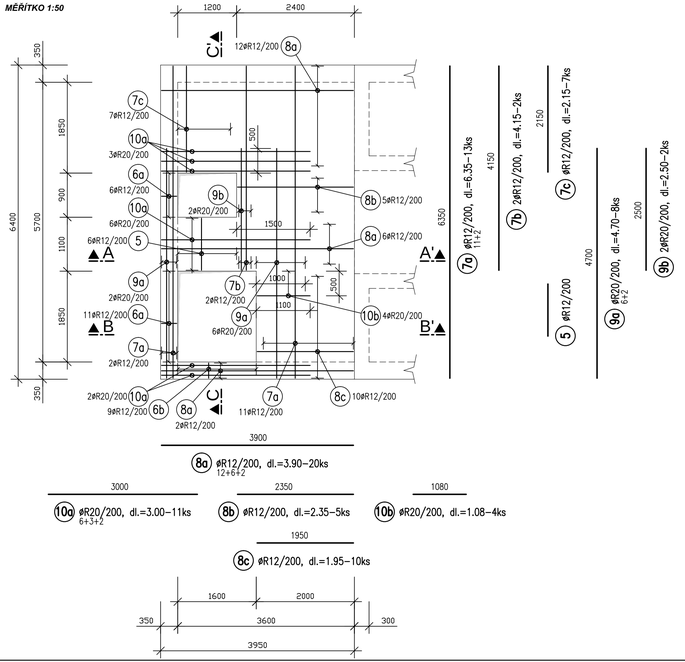

ŘEZ A-A'

MĚŘÍTKO 1:50

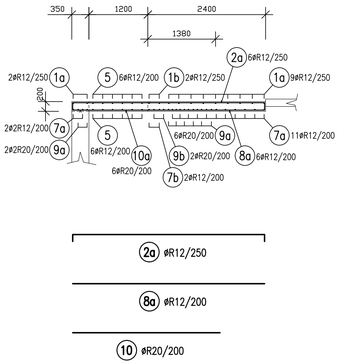

ŘEZ B-B'

MĚŘÍTKO 1:50

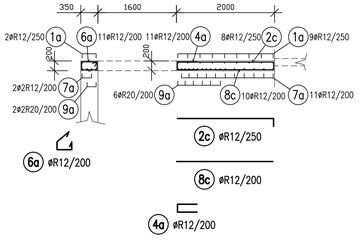

ŘEZ C-C'

MĚŘÍTKO 1:50

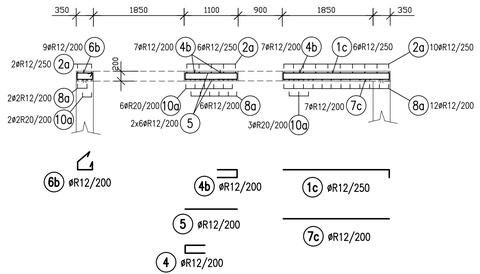

BETON: C35/37 - XC4
OCEL: 10505 (ØR)
KRYTÍ: 20 mm

VÝZTUŽ V MÍSTĚ PROSTUPŮ NA STAVBĚ ZKRÁTIT

VÝPIS PRUTOVÉ VÝZTUŽE

OCEL B500B (R)

č.	ϕ	DÉLKA	POČET	DÉLKA DLE PROFILU	
	[mm]	[m]	KS	R12	R20
1a	R12	6.590	9	59.31	
1b	R12	4.270	2	8.54	
1c	R12	2.270	6	13.62	
2a	R12	4.180	18	75.24	
2b	R12	2.490	4	9.96	
2c	R12	2.090	8	16.72	
3	R12	4.100	5	20.50	
4a	R12	0.950	17	16.15	
4b	R12	0.920	23	21.16	
5	R12	1.050	12	12.60	
6a	R12	1.100	17	18.70	
6b	R12	1.040	9	9.36	
7a	R12	6.350	13	82.55	
7b	R12	4.150	2	8.30	
7c	R12	2.150	7	15.05	
8a	R12	3.900	20	78.00	
8b	R12	2.350	5	11.75	
8c	R12	1.950	10	19.50	
9a	R20	4.700	8		37.60
9b	R20	2.500	2		5.00
10a	R20	3.000	11		33.00
10b	R20	1.080	4		4.32
CELKOVÁ DÉLKA		[m]		497.01	79.92
HMOTNOST 1bm		[kg/m]		0.888	2.466
HMOTNOST DLE ϕ		[kg]		441.34	197.08
HMOTNOST CELKEM					**638.43 kg**

PÖYRY

Pöyry Environment a.s.
Botanická 834/56, 602 00 Brno
Tel: +420 541 554 111
Fax: +420 541 211 205
E-mail: trade.wec@poyry.com
http://www.poyry.cz

Zodpovědný projektant: ING. PETR OVALOUPKA	Hlavní inženýr projektu: ING. VÁCLAV KAŠTAN	Vedoucí oddělení: ING. VÁCLAV KAŠTAN
Vypracoval: VĚRA VALEČKOVÁ	Kontroloval: ING. TOMÁŠ PLESKÝ	Zakázkové číslo: 3A5TB8AXE01
Datum: 01/2013	Stupeň dokumentace: DPS	Název souboru: SO_01_19_VOJSYR_STROP_AK.dwg

Akce

VODOJEM SYROVICE

SO 01 VODOJEM SYROVICE 2x100 m³

Příloha

VÝKRES VÝZTUŽE STROPU AK

Objednatel: OBEC SYROVICE

Měřítko	Příloha
1:50	SO 01.19.