



PŮDORYS ŽB.VĚNCE
1:50

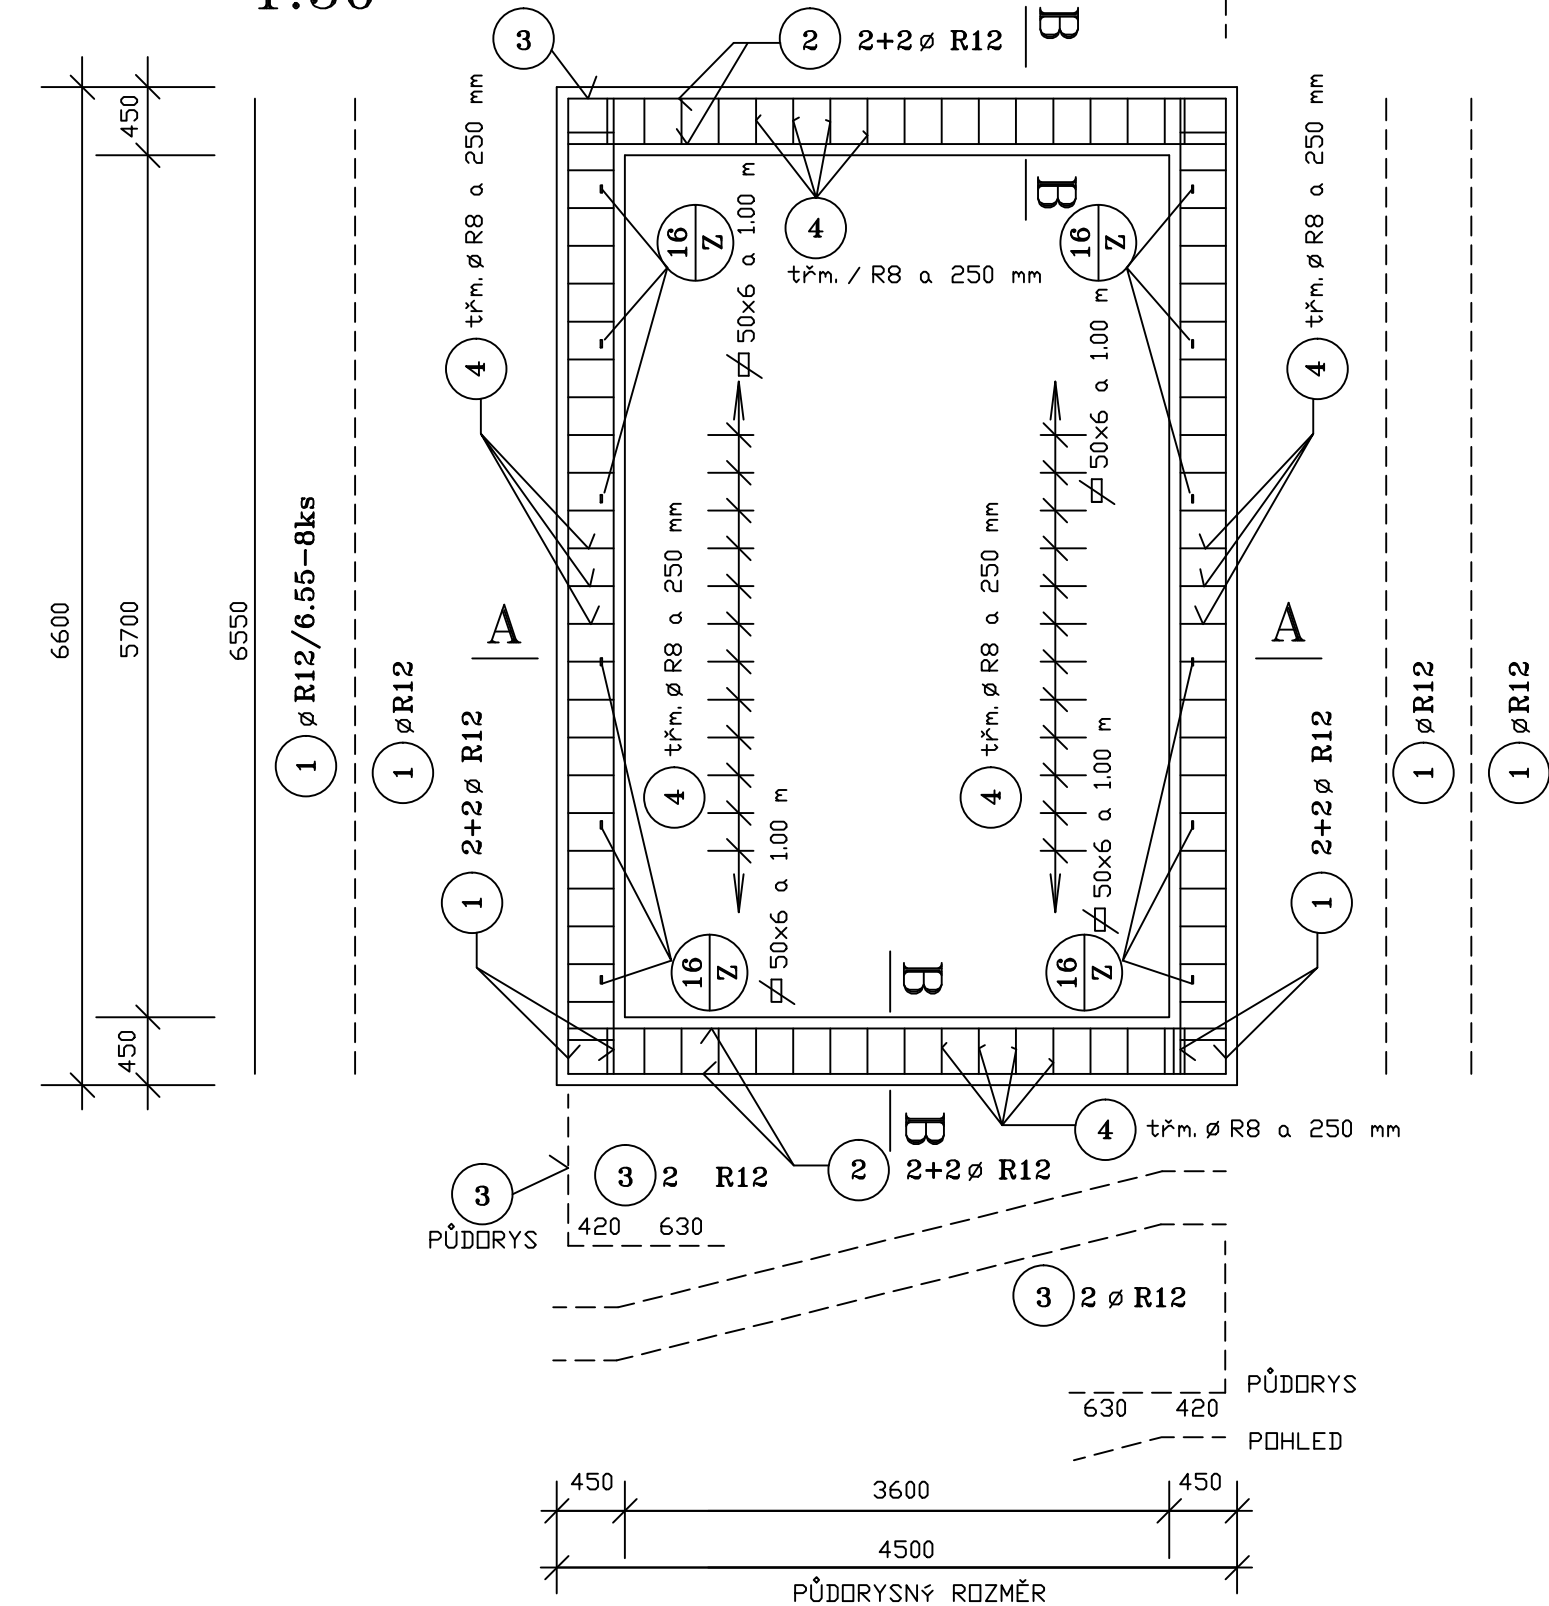

ŘEZ A - A
1:50

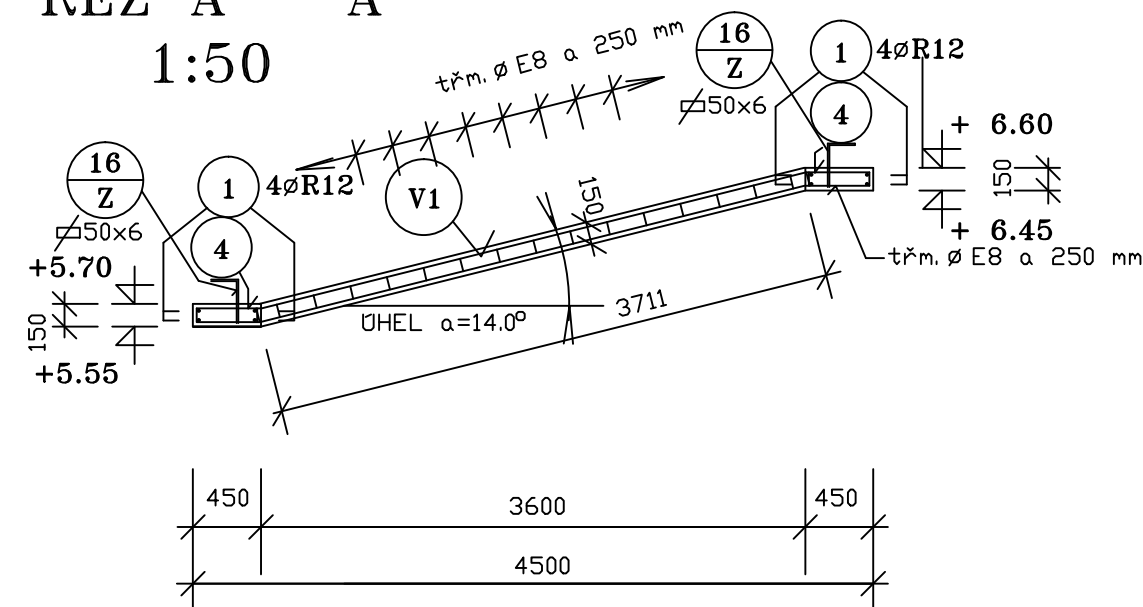


VÝPIS VÝZTUŽE VĚNCE V1

PRVEK	ČÍSLO	ø	DÉLKA	KS	DÉLKA øR8 CELKEM	DÉLKA øR12 CELKEM
VĚNEC V1	1	12	6.55	8		52.40
	2	12	4.55	8		36.40
	3	12	2.05	16		32.80
	4	8	1.15	90	103.50	
DÉLKA CELKEM m					103.50	121.60
HMOTNOST kg/bm					0.395	0.888
HMOTNOST CELKEM kg					40.88	107.99
HMOTNOST CELKEM kg					148.87	

BETON : C30/37 XC4
OCEL : 10505 (R)
krytí : 30 mm (pro třmínky)

ŘEZ B - B
1:50

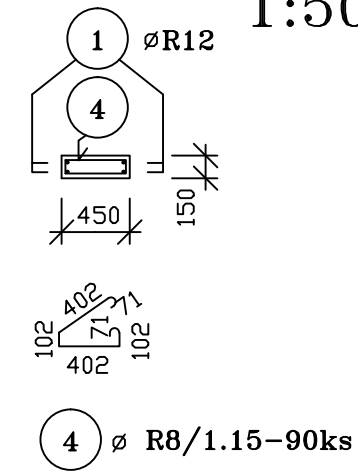

Pöyry Environment a.s. Botanická 834/56, 602 00 Brno			Tel: +420 541 554 111 Fax: +420 541 211 205			E-mail : trade.wecz@poyry.com http://www.poyry.cz		
Zodpovědný projektant ING. PETR CHALOUPKA			Hlavní inženýr projektu ING. VÁCLAV KAŠTAN			Vedoucí střediska ING. VÁCLAV KAŠTAN		
Vypracoval ING. VÁCLAV KAŠTAN			Kontroloval ING. TOMAŠ PLESKÝ			Zakázkové číslo 3A13118.41E01		
Datum 07/2013			Stupeň dokumentace DPS			Název souboru SO_01_20_VDJSYR_VENECDwg		
Akce								
VODOJEM SYROVICE								
SO 01 VODOJEM SYROVICE 2x100 m³								
Příloha								
VÝKRES VÝSTUŽE ŽB. VĚNCE V1								
Objednatel			OBEC SYROVICE					
Měřítko			1:50			Příloha		
						SO 01.20.		