




PŮDORYS STŘECHY

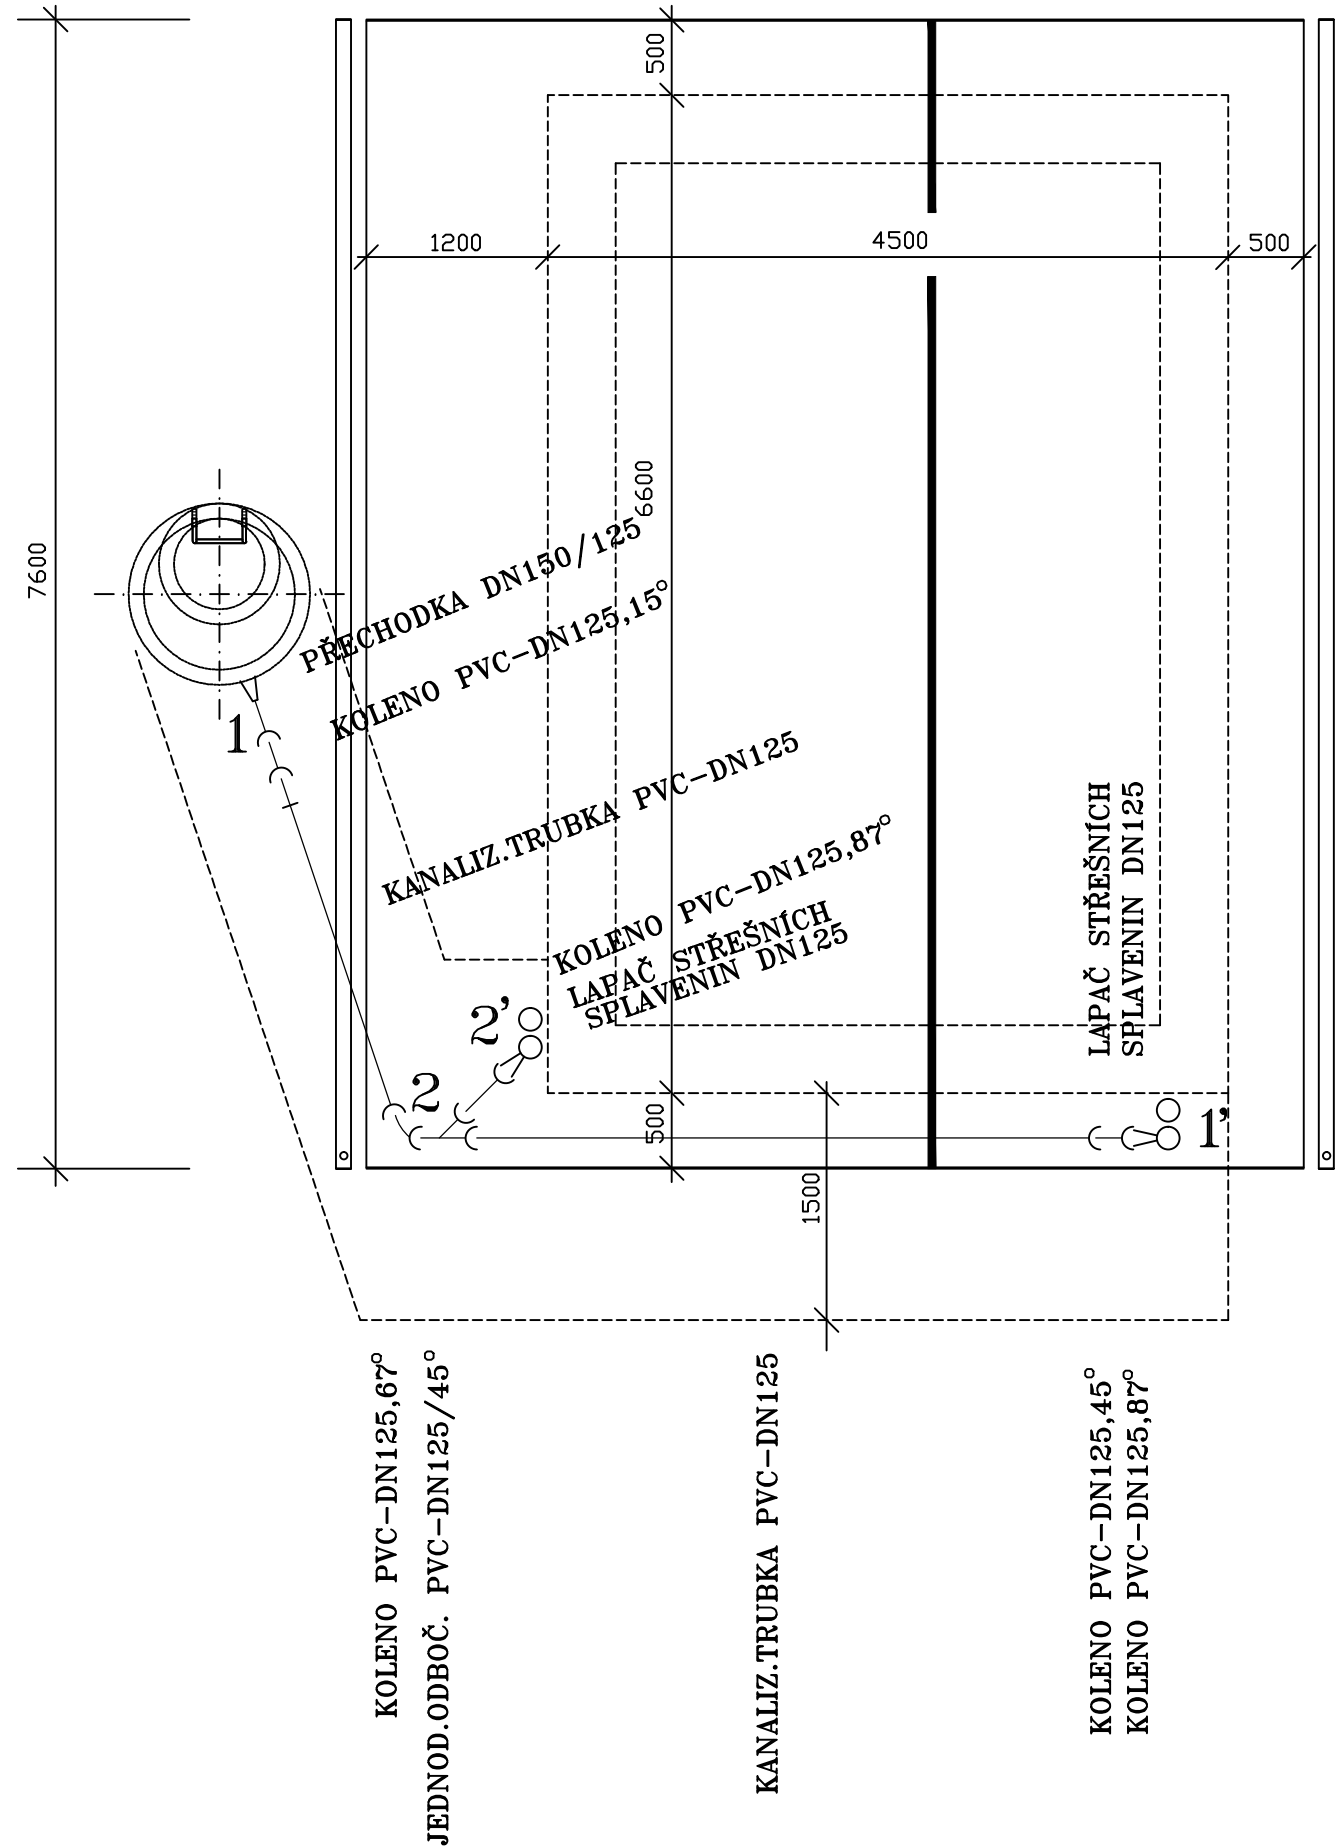

ŘEZ 1-1'

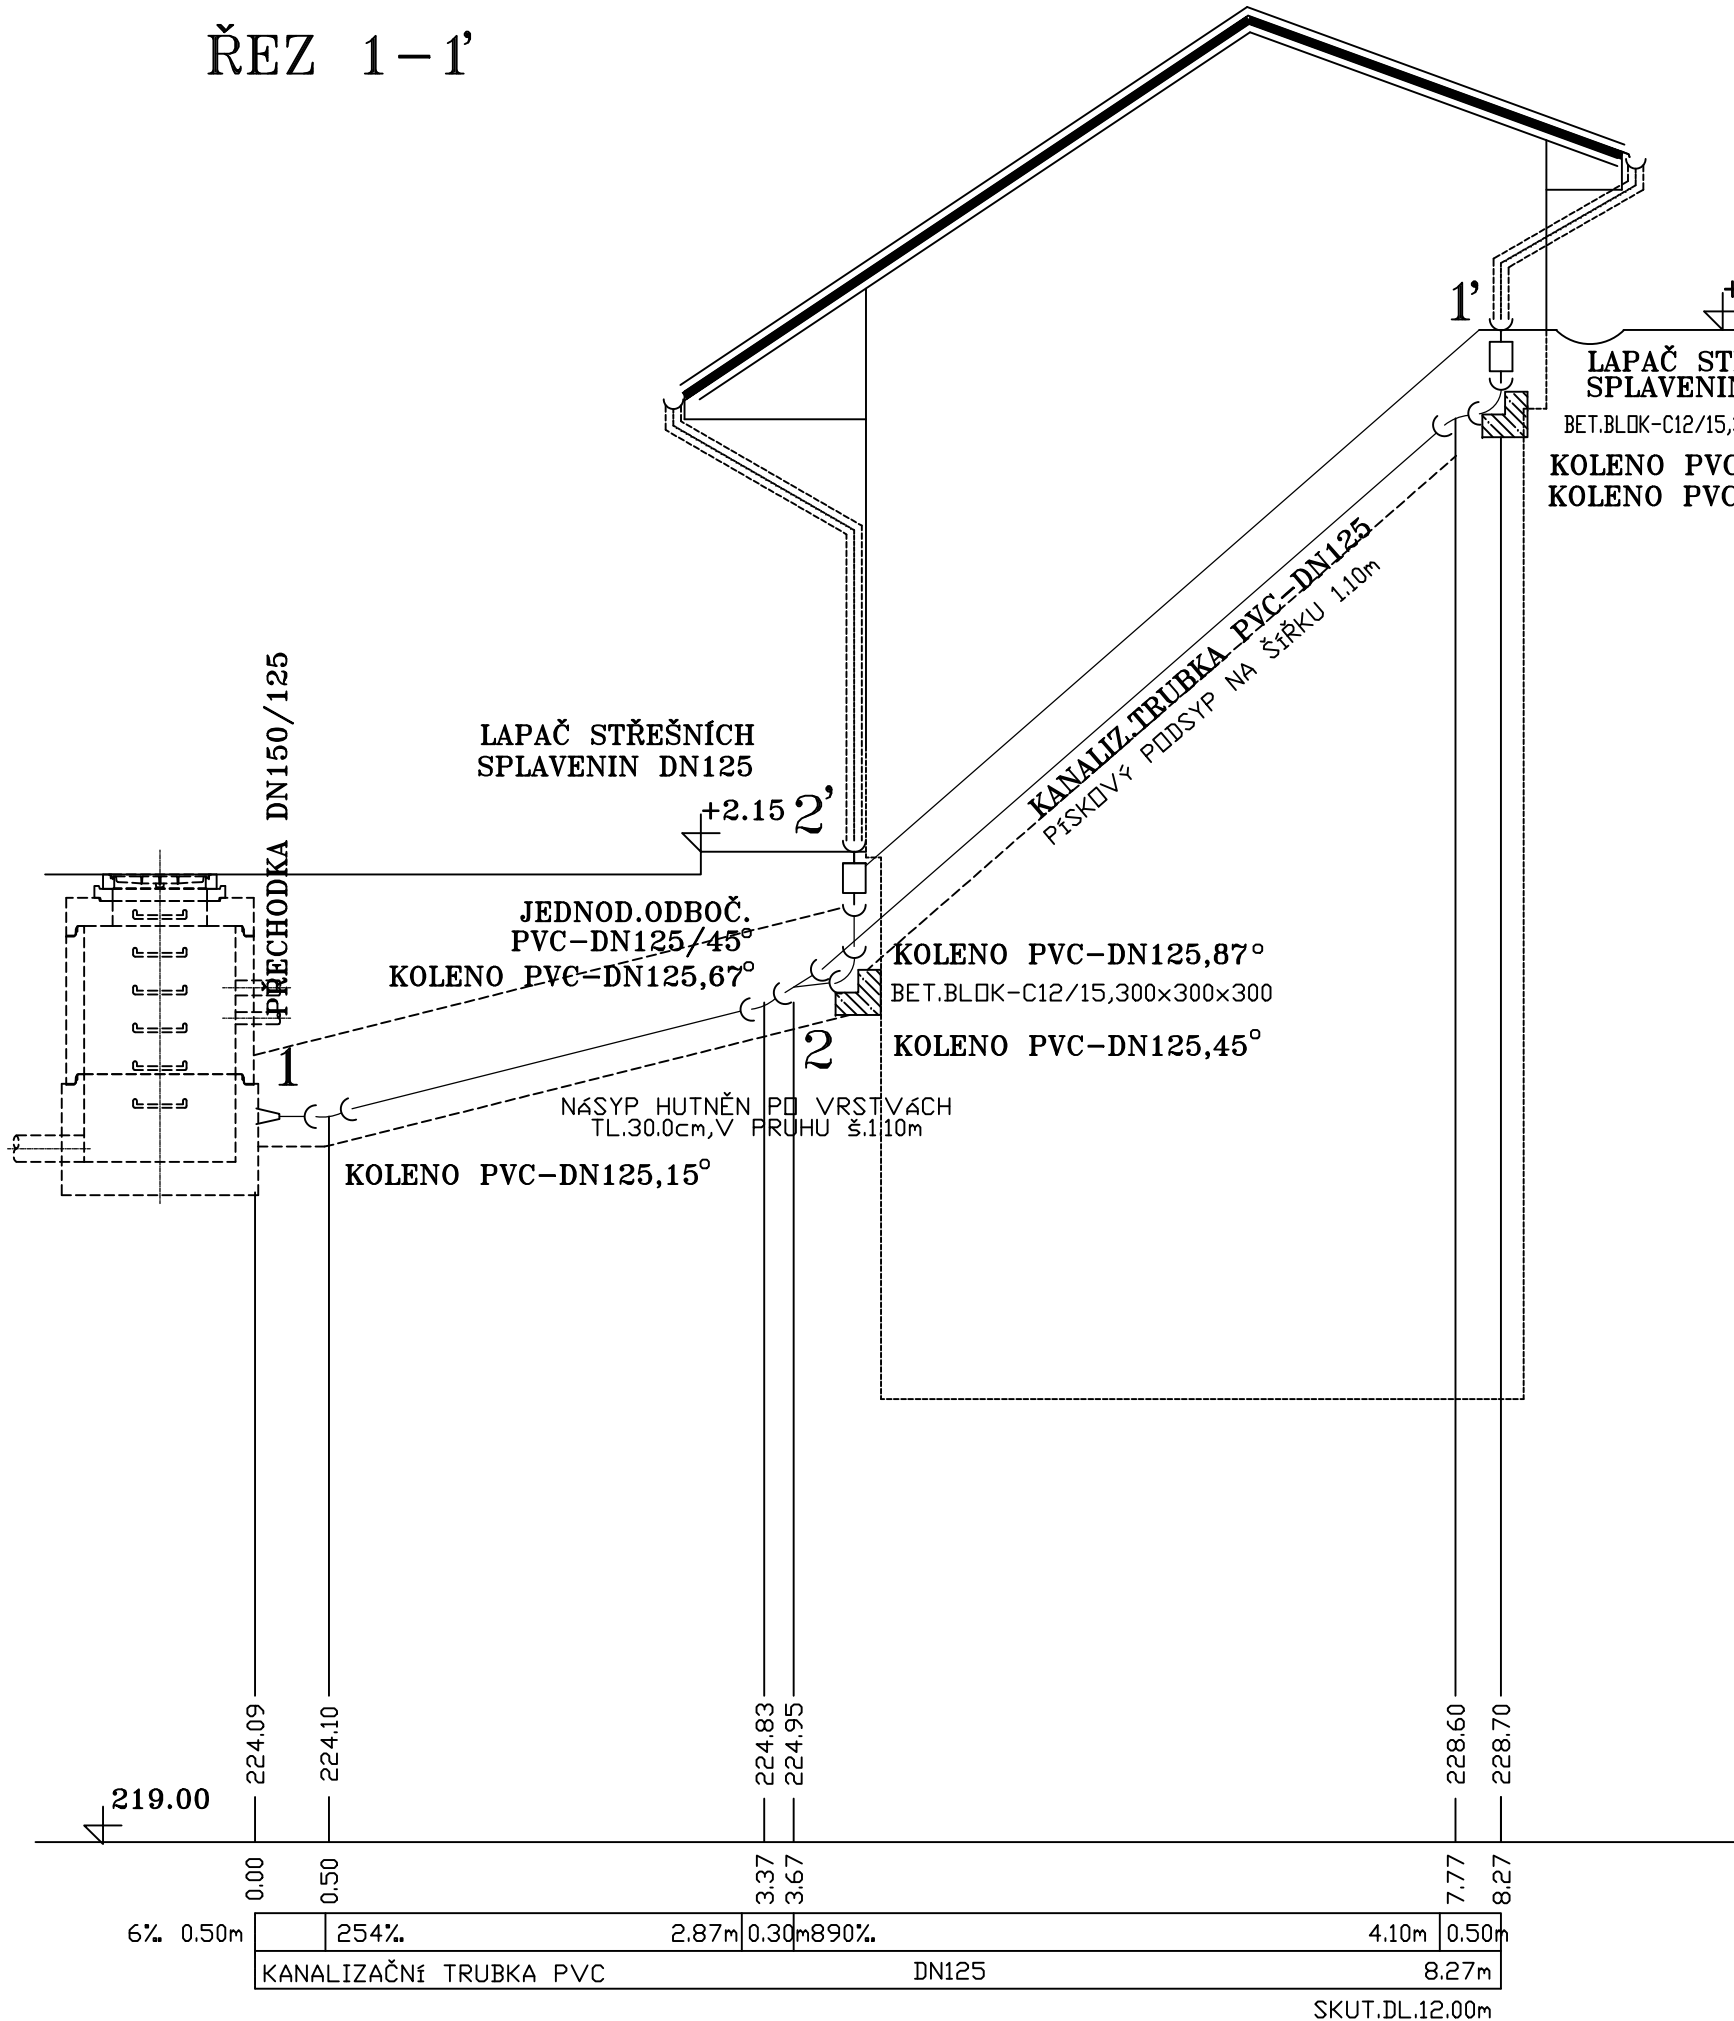

VZOROVÝ PŘÍČNÝ ŘEZ
POTRUBÍ DEŠŤOVÉ KANALIZACE

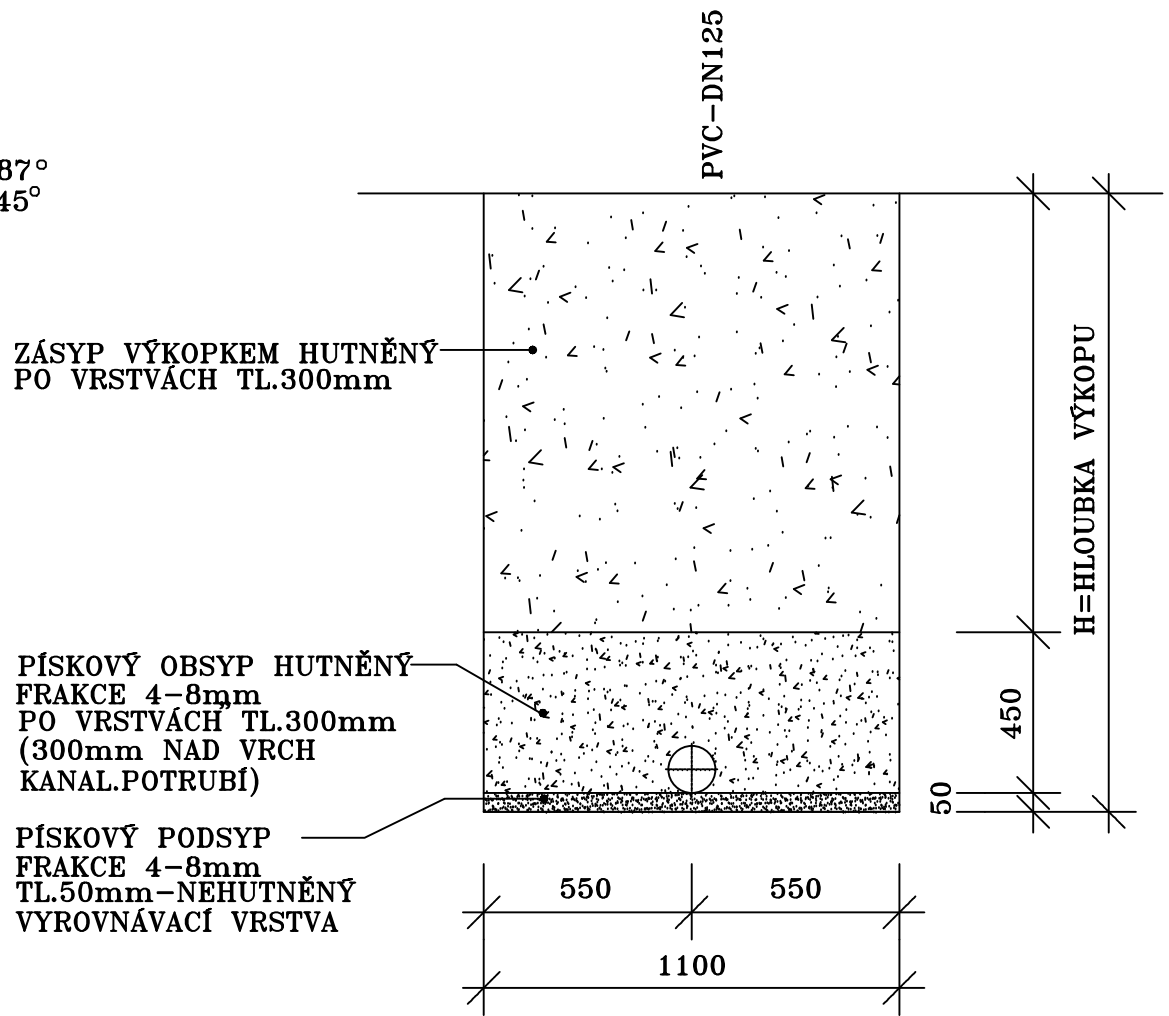

VÝPIS MATERIÁLU

KANALIZ.TRUBKA PVC-DN125, SN8	12.0m
KOLENO PVC-DN125,87°	2ks
KOLENO PVC-DN125,67°	1ks
KOLENO PVC-DN125,45°	2ks
KOLENO PVC-DN125,15°	2ks
JEDNODUCHÁ ODBOČKA PVC DN125/45°	1ks
SPOJKA DVOUHŘDLÁ DN125	3ks
PŘECHODKA PVC-DN150/125	1ks
LAPAČ STŘEŠNÍCH SPLAVENIN DN125, PŘÍMÝ	2ks
TRÍDA ZATÍŽENÍ ČSN EN 1451-1 K3	
PRŮTOK 390 l/min	

