




PŮDORYS SUTERÉNU

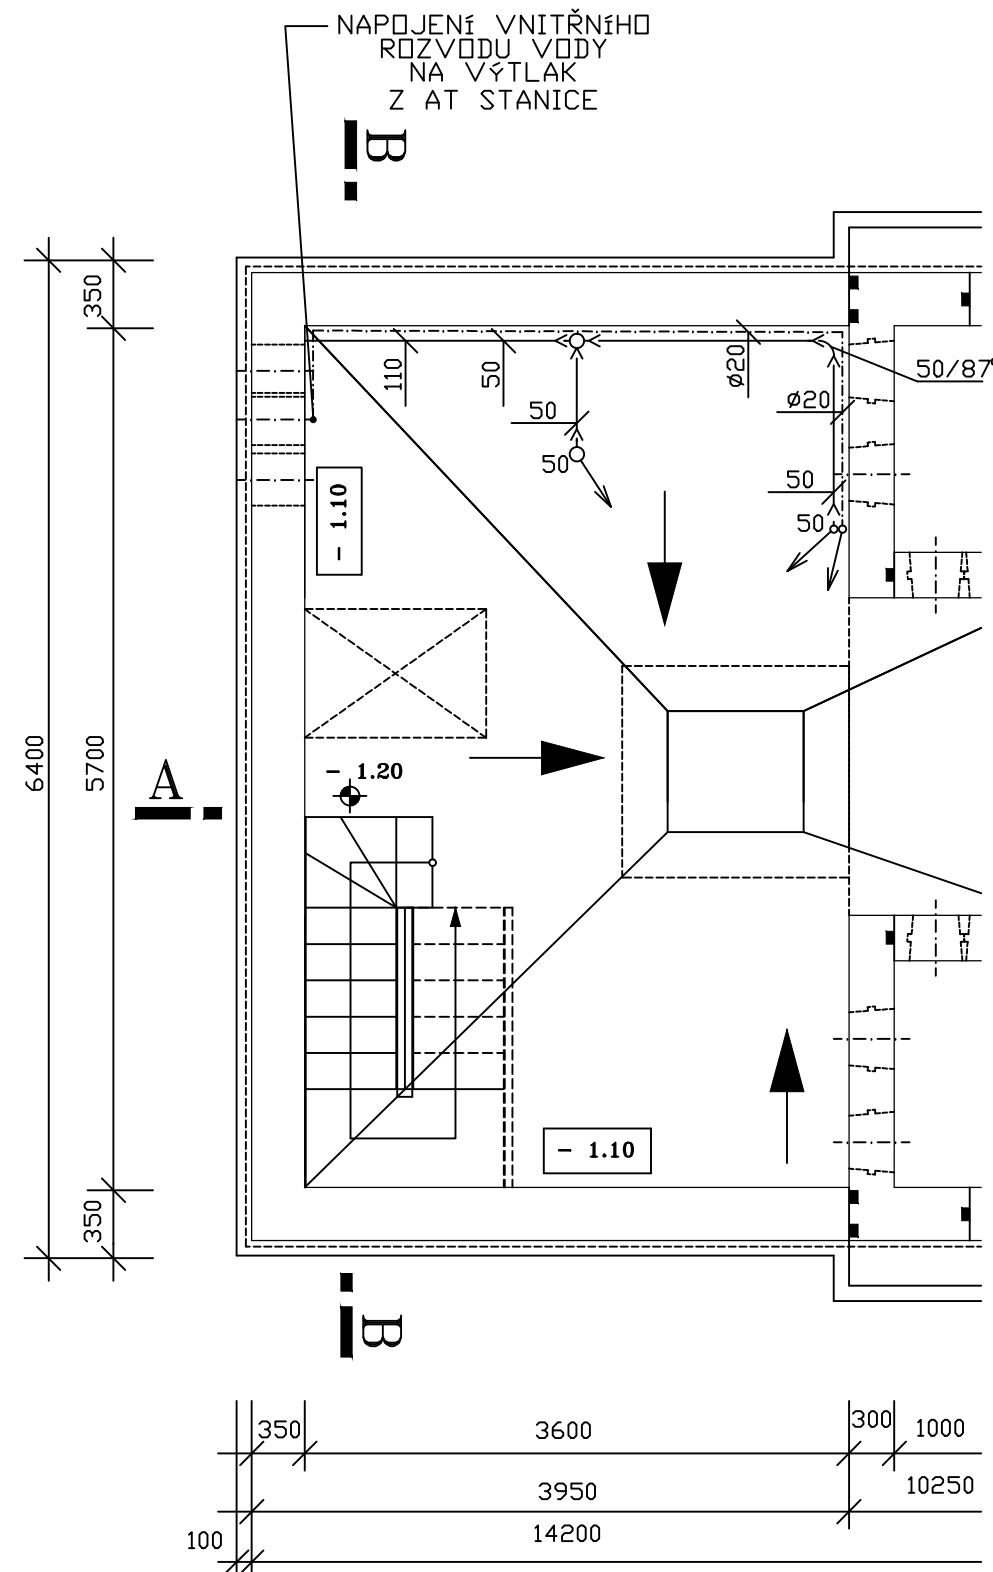


PŮDORYS PŘÍZEMÍ

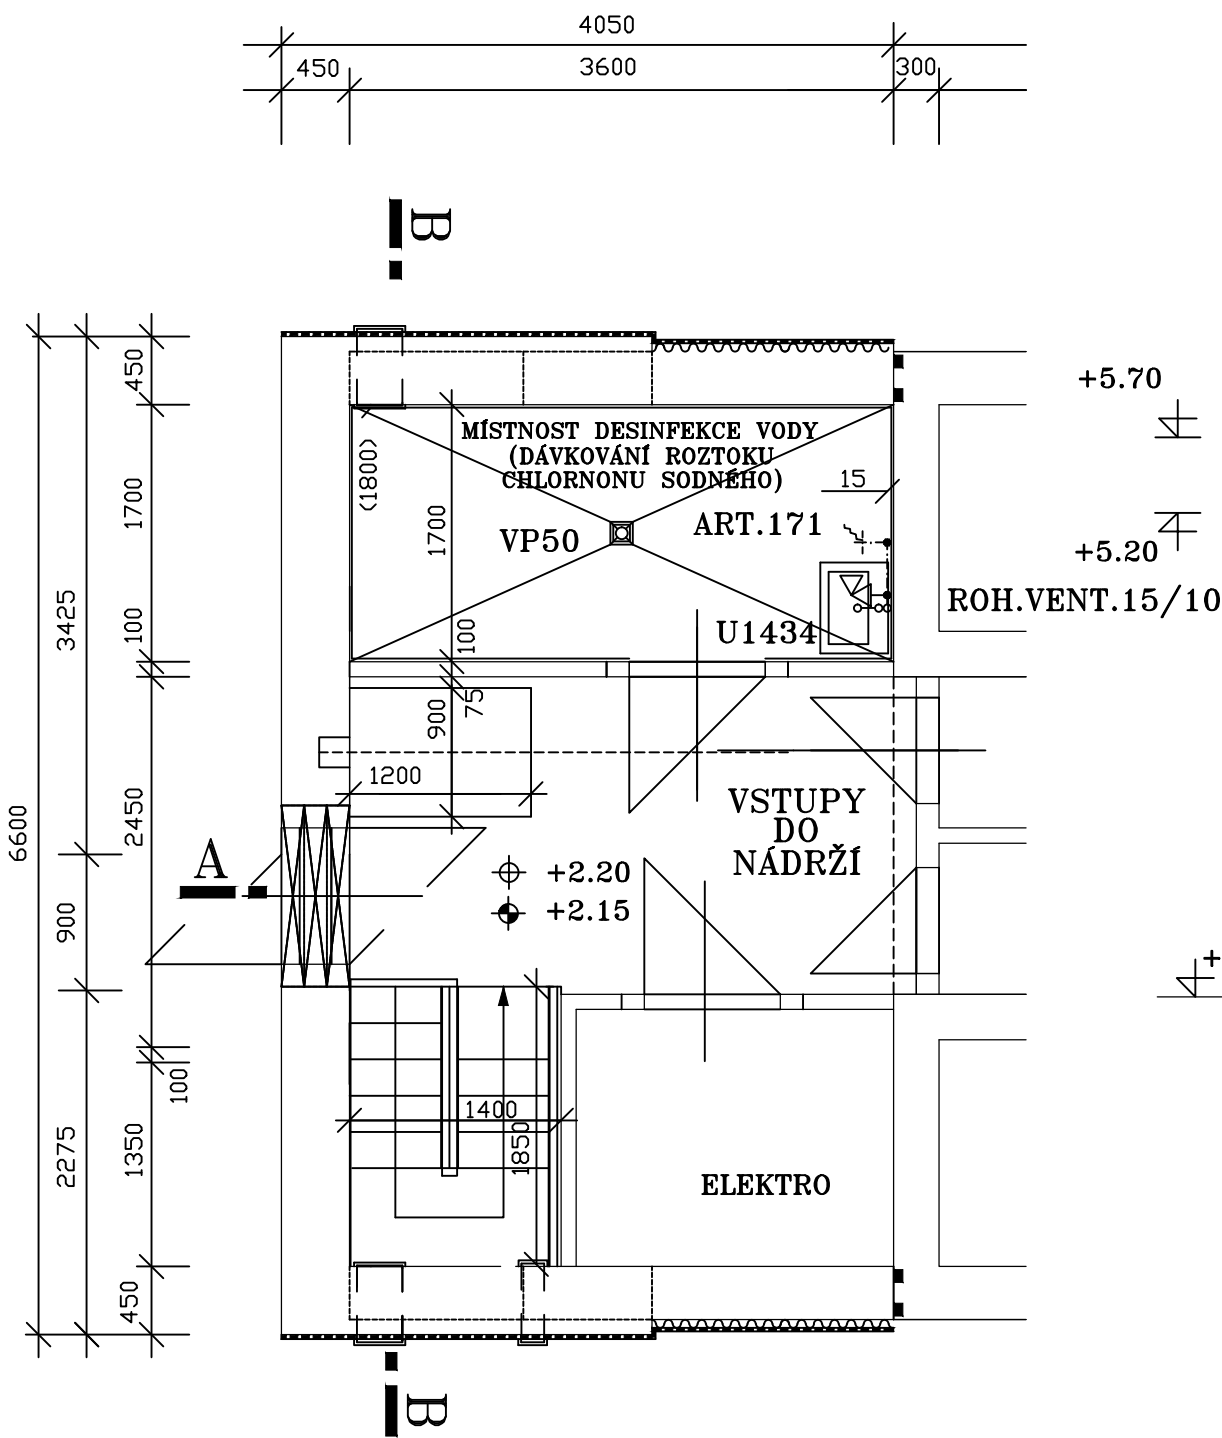

ŘEZ A-A

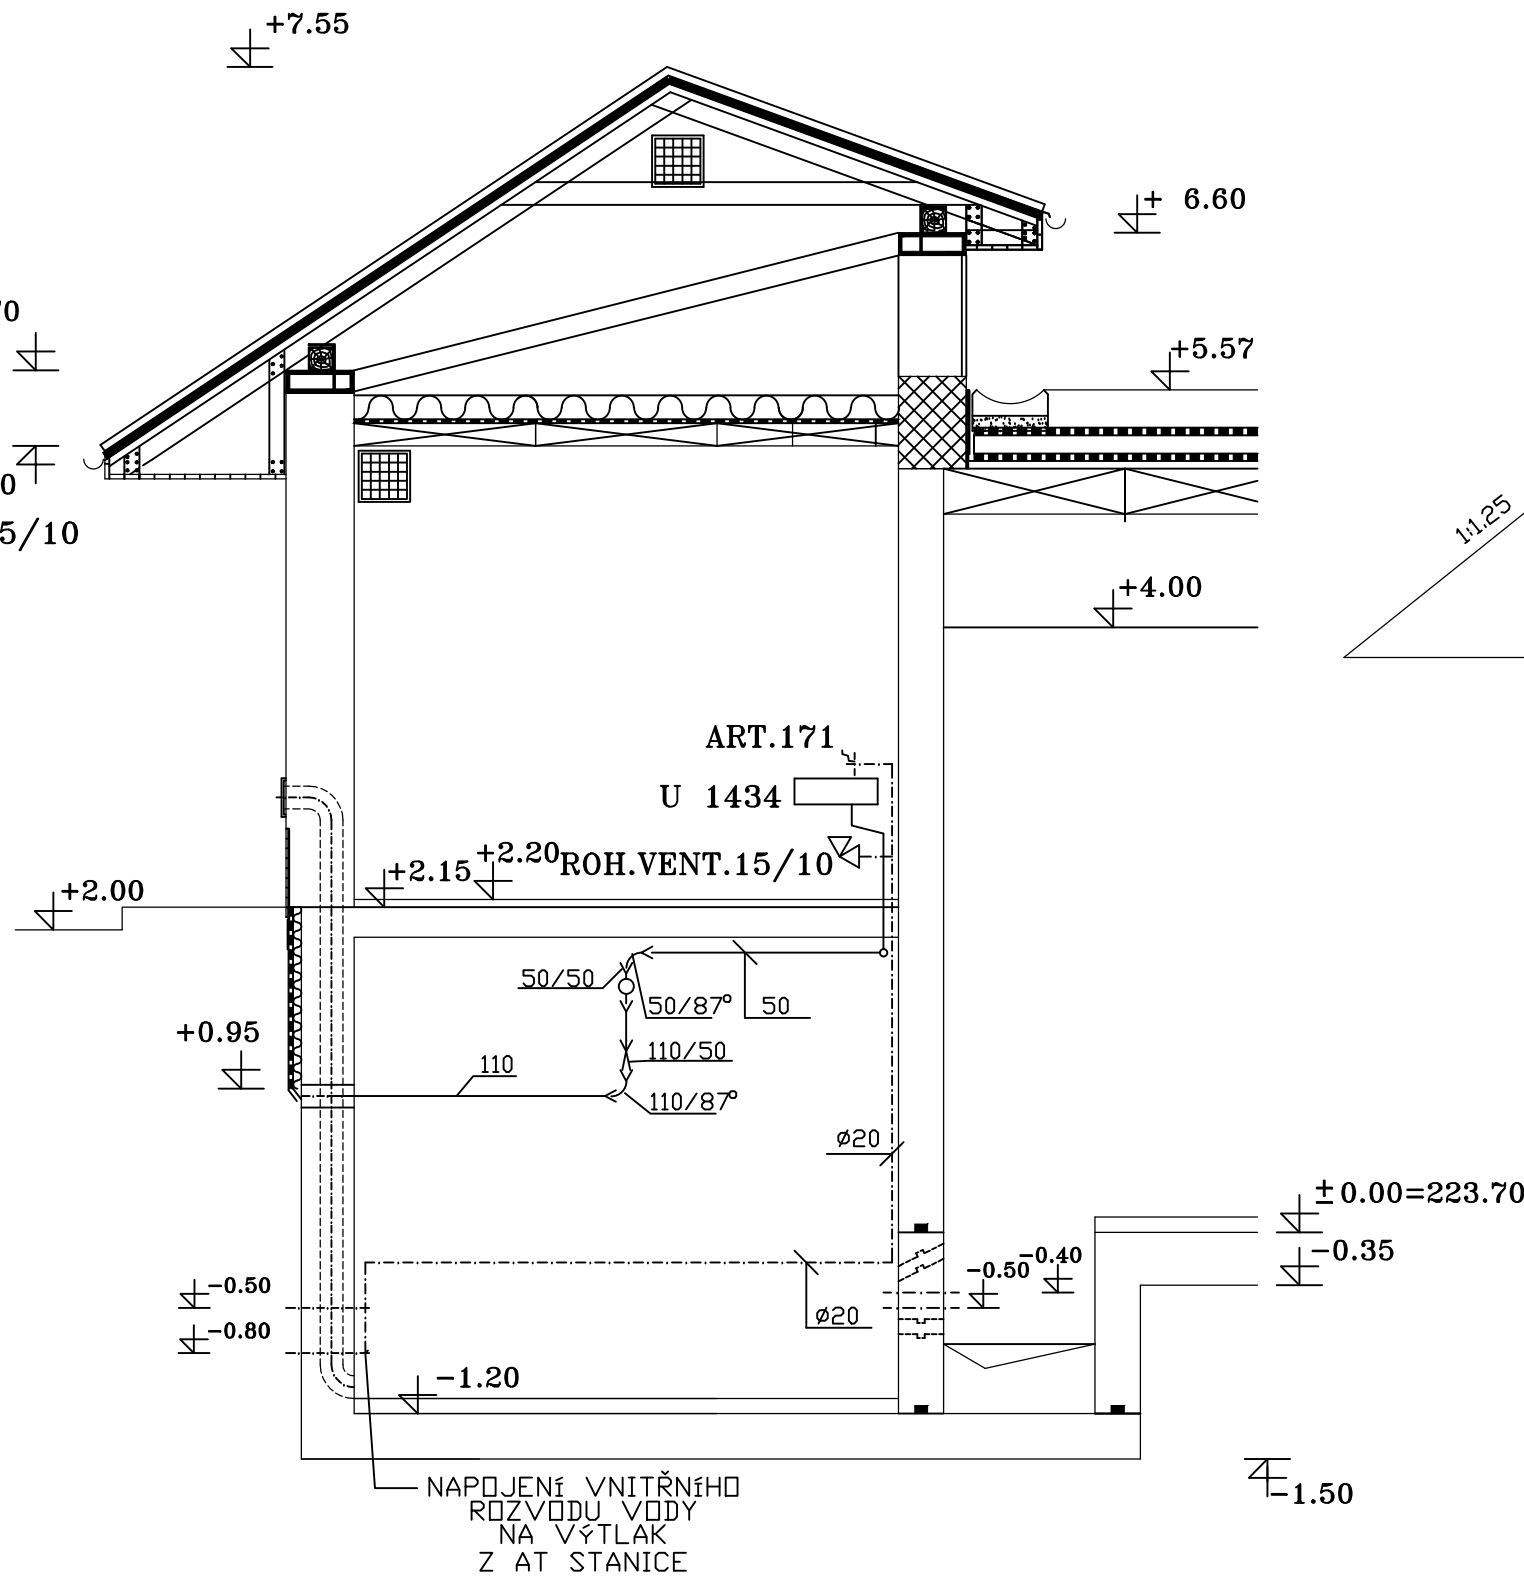

ŘEZ B-B

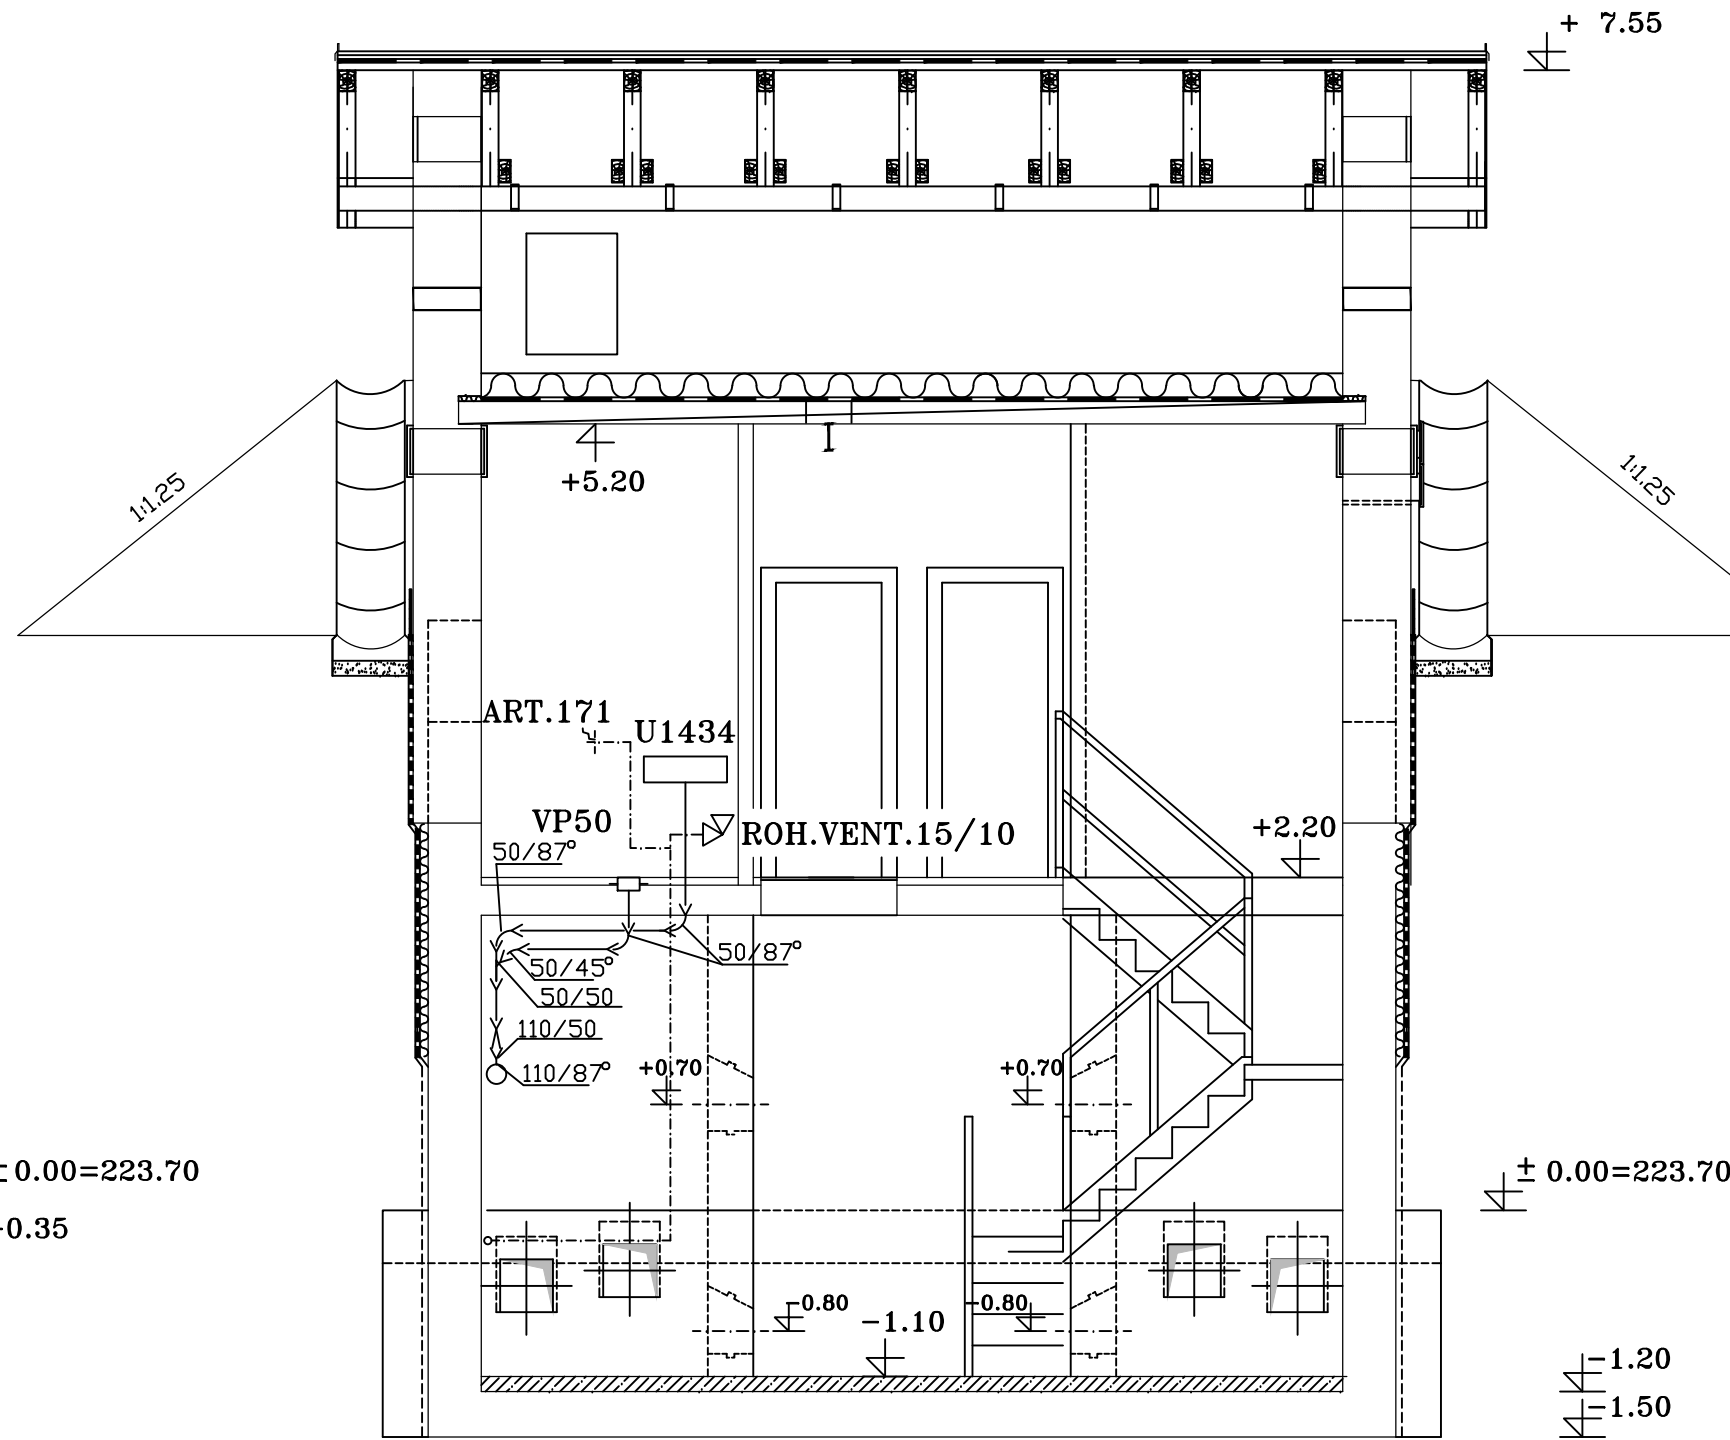

VÝPIS MATERIÁLU

VNITŘNÍ VODOVOD

UMYVADLO 1434	1ks
STOJÁNKOVÁ PÁKOVÁ BATERIE-UMYVAD.	1ks
SIFON DN50	1ks
ROHOVÝ VENTIL DN15/10	1ks
KULOVÝ KOHOUT DN15	1ks
S PŘIPOJENÍM NA HADICI	
POTRUBÍ HOSTALEN Ø20	25m
PANCÉŘOVANÁ HADICE DN10,DL.30cm	2ks

VNITŘNÍ KANALIZACE

PODLAHOVÁ PLASTOVÁ VPUŠŤ DN50	1ks
POTRUBÍ PVC Ø50	10m
POTRUBÍ PVC Ø110	5m
KOLENO Ø50/45°	1ks
KOLENO Ø50/87°	5ks
ODBOČKA Ø50/50/45°	1ks
KOLENO Ø110/87°	1ks
PŘECHOD Ø110/50	1ks

Pöyry Enkrament a.s. Bátenská 834/56, 602 00 Brno			Tel: +420 541 554 111 Fax: +420 541 211 205			E-mail: trade.ecu@poyry.com http://www.poyry.cz		
Zodpovědný projektant ING. PETR CHALOUPKA		Hlavní inženýr projektu ING. VÁCLAV KAŠTAN		Vedoucí střediska ING. VÁCLAV KAŠTAN				
Vyraboval ING. VÁCLAV KAŠTAN		Kontroloval ING. TOMÁŠ PLESKÝ		Zadávkové číslo 3A13118.4/IC01				
Datum 07/2013		Stupeň dokumentace DPS		Název souboru SO_01_24_VDJSYR_VNIT_INST.dwg				
Akce								
VODOJEM SYROVICE								
SO 01 VODOJEM SYROVICE 2x100 m ³								
Příloha								
ZDRAVOTNĚTECHNICKÉ INSTALACE								
Objednatel								
OBEC SYROVICE								
Měřítko			Příloha					
1:50			SO 01.24.					