




PŮDORYS PŘÍZEMÍ

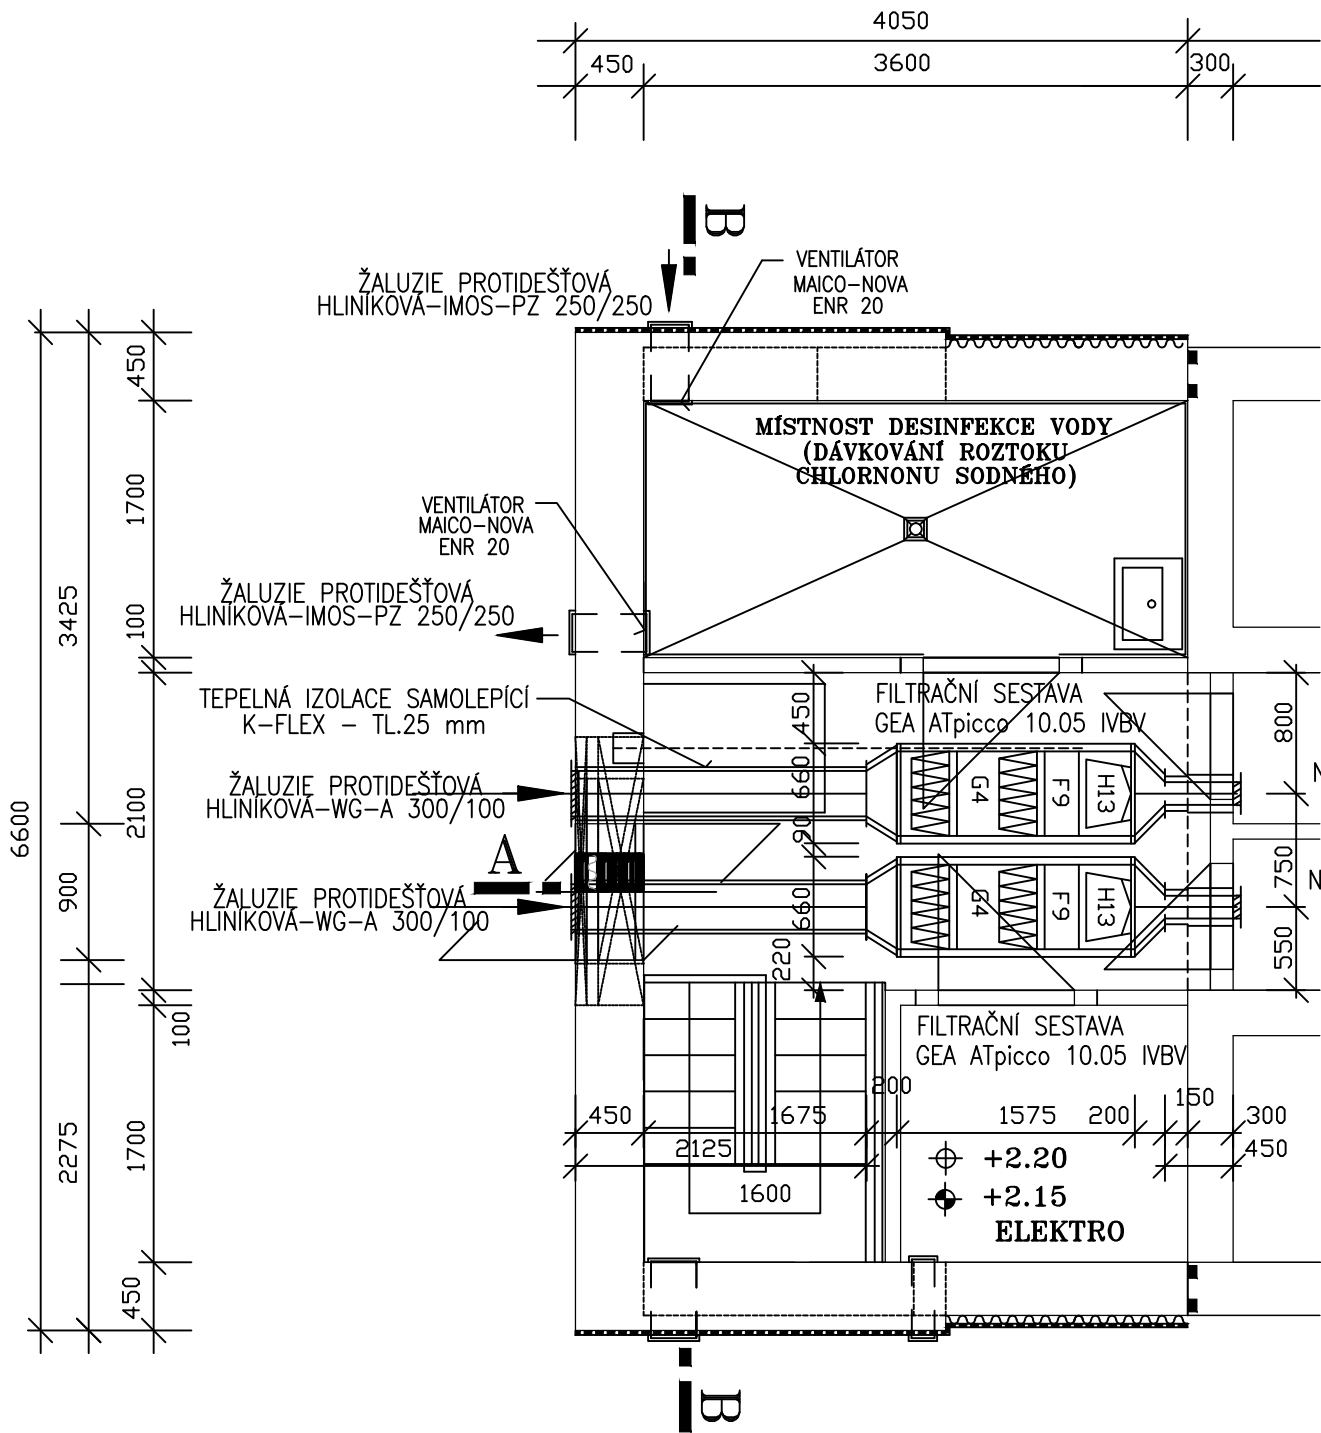

ŘEZ A-A

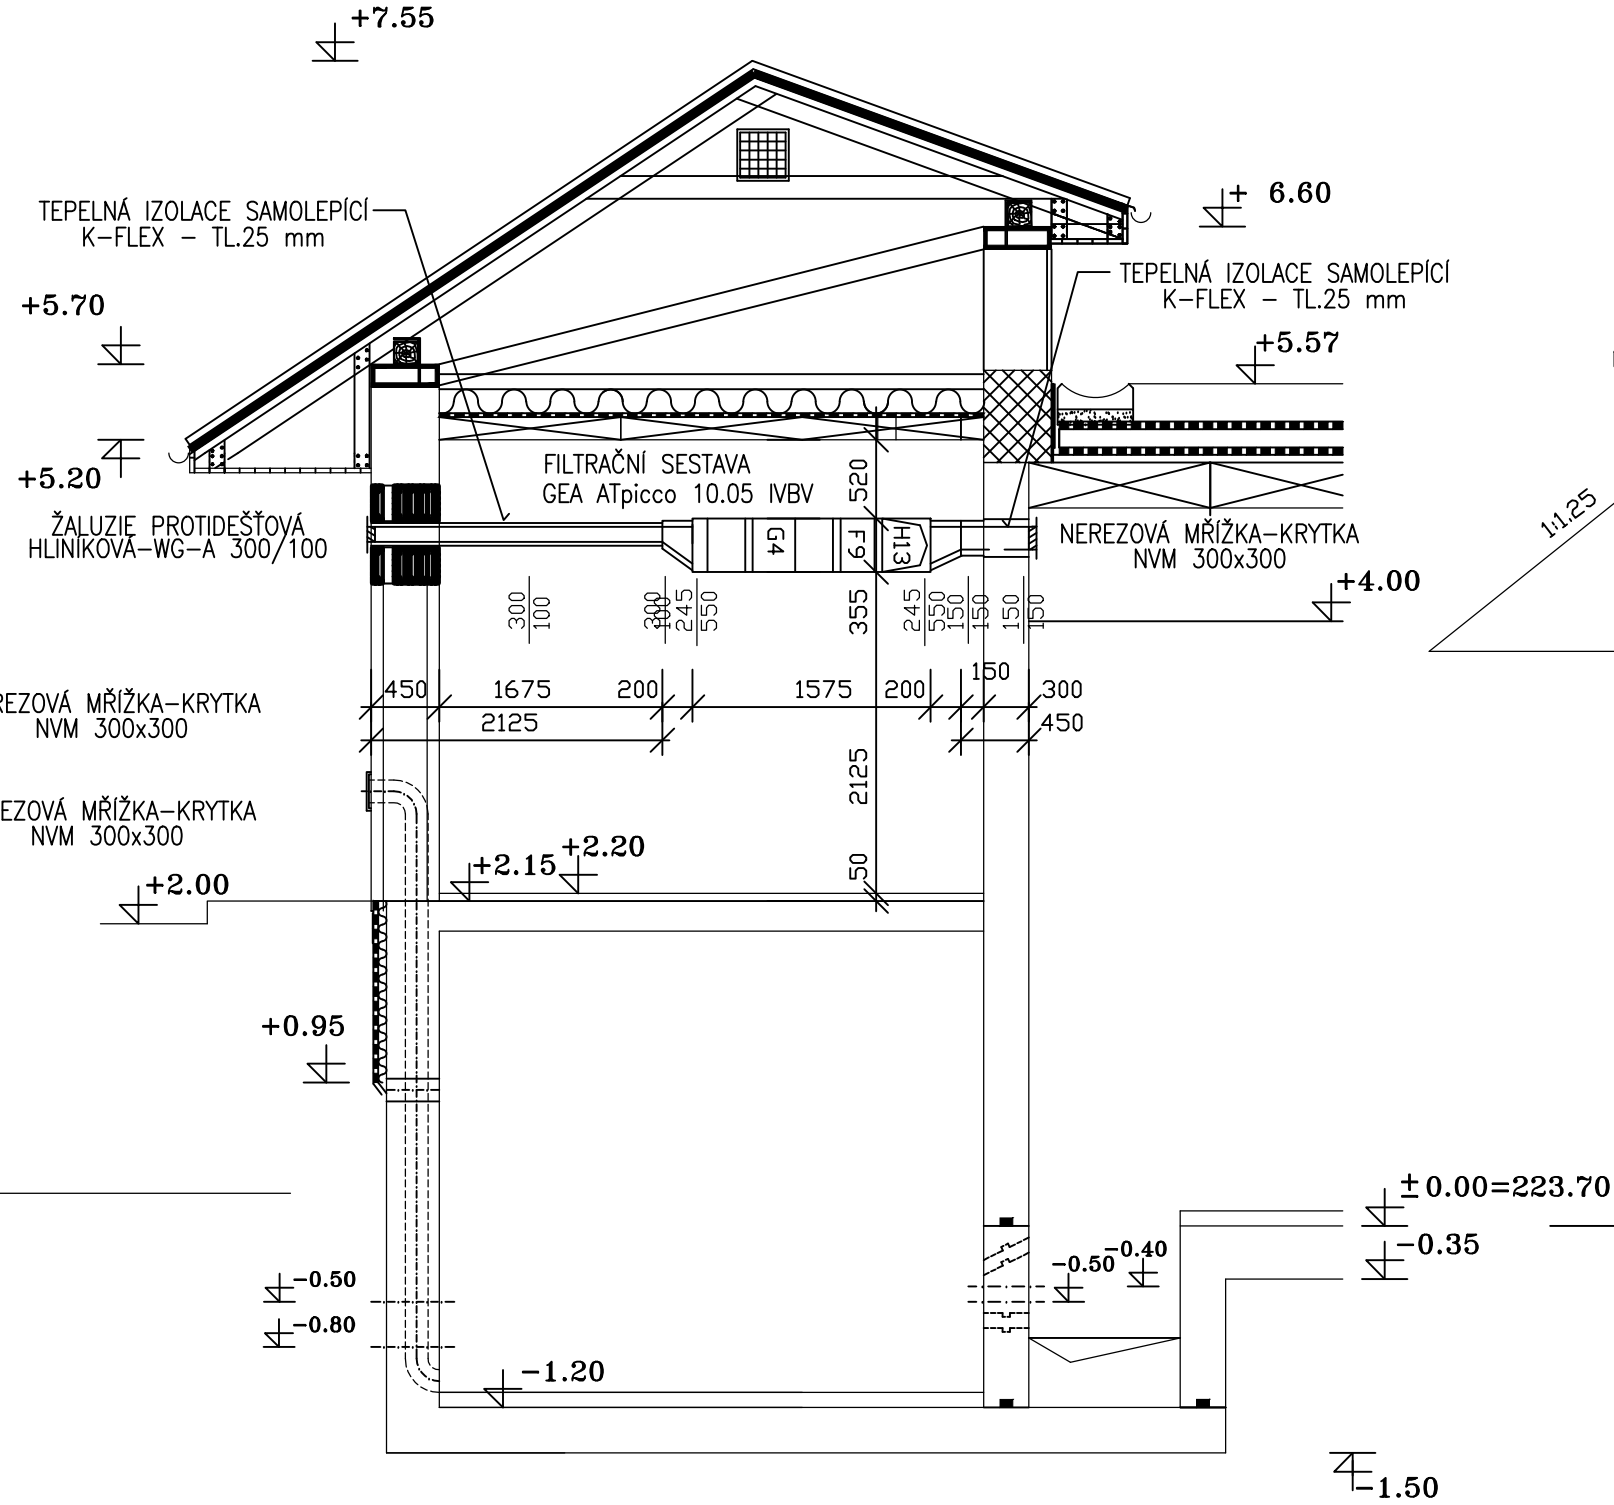

ŘEZ B-B

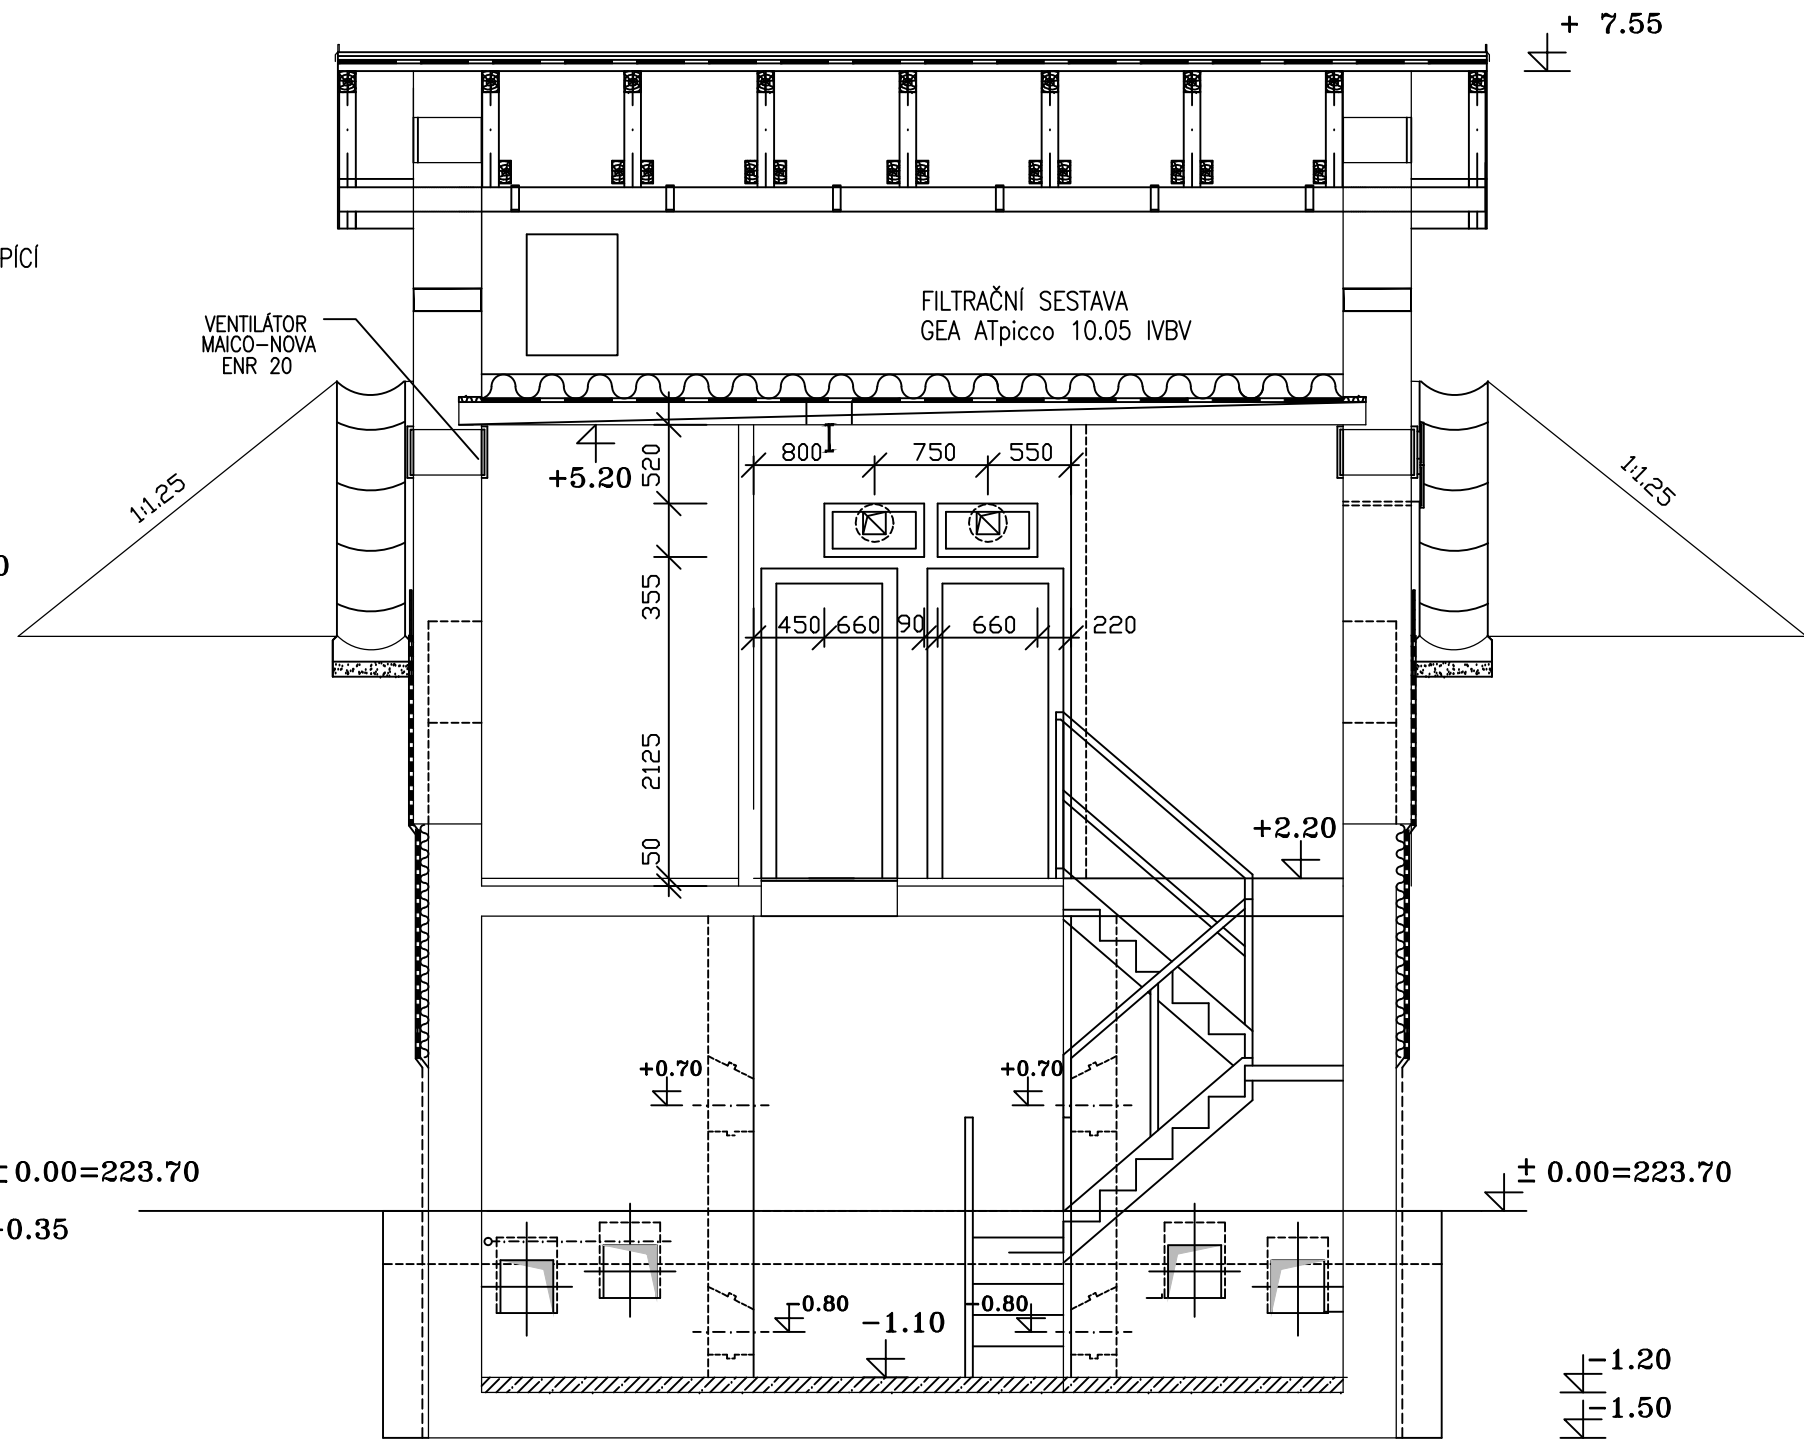

ODVĚTRÁNÍ NÁDRŽI VODOJEMU
VÝPIS MATERIÁLU:
Vzduchotechnická filtrační jednotka GEA ATpicco 10.05 IVBV 2 sestavy
Skladba tří filtrů ve třídách G4, F9 a H13
G4-filtrační vložka dle EN 779
(zachytí částice o velikosti >3 mikrometry, odlučitelnost 90-95%)
F9-filtrační vložka dle EN 779, Multiplan-95/M1
(zachytí částice o velikosti 0,3-1 mikrometry, odlučitelnost >95%)
H13-filtrační vložka dle EN 779, Macropur-M13AT-1160/SG1
(zachytí částice o velikosti 0,01 mikrometru, odlučitelnost 99,95 %)
Vzduchotechnické filtrační jednotky budou dodány v provedení s vyšší ochranou proti korozi
Hmotnost vzduchotechnické filtrační jednotky 70 kg
Vzduchotechnické filtrační jednotky budou umístěny pod stropem

Protidešťová žaluzie hliníková WG-A 300x100 (včetně montážního materiálu) 2 ks
Nerezová mřížka - krytka 300x300mm (včetně montážního materiálu) 2 ks
Přechod plastový 550x245mm - 150x150mm, délky 200mm 2 ks
(s napojením na filtrační jednotku a plastové potrubí)
Přechod plastový 550x245mm - 300x100mm, délky 200mm 2 ks
(s napojením na filtrační jednotku a plastové potrubí)
Čtyřhranné potrubí plastové 150x150mm 0,50 m
(s napojením na plastový přechod)
Čtyřhranné potrubí plastové 300x100mm 2,20 m
(s napojením na plastový přechod)
Tepelná izolace K-Flex, samolepící tl. 25mm 14 m²
Těsnění-těsnící pryž 6 kg
Silikonový tmel 6 kartuší
Montážní materiál nerez (závitová tyč M10, matice M10, podložky, kovové hmoždinky 10) 60 kg
Ostatní spojovací a montážní materiál 30 kg

ODVĚTRÁNÍ MÍSTNOSTI DESINFEKCE VODY
VÝPIS MATERIÁLU:
Zapuštěný stěnový ventilátor MAICO-NOVA ENR 20 2 ks
Protidešťová žaluzie hliníková IMOS-PZ AL 40-F R2 S 250x250mm 2 ks
barva RAL 8016
Prodlužovací trubka DN200, délky 400mm 2 ks

