



POHLED ZÁPADNÍ

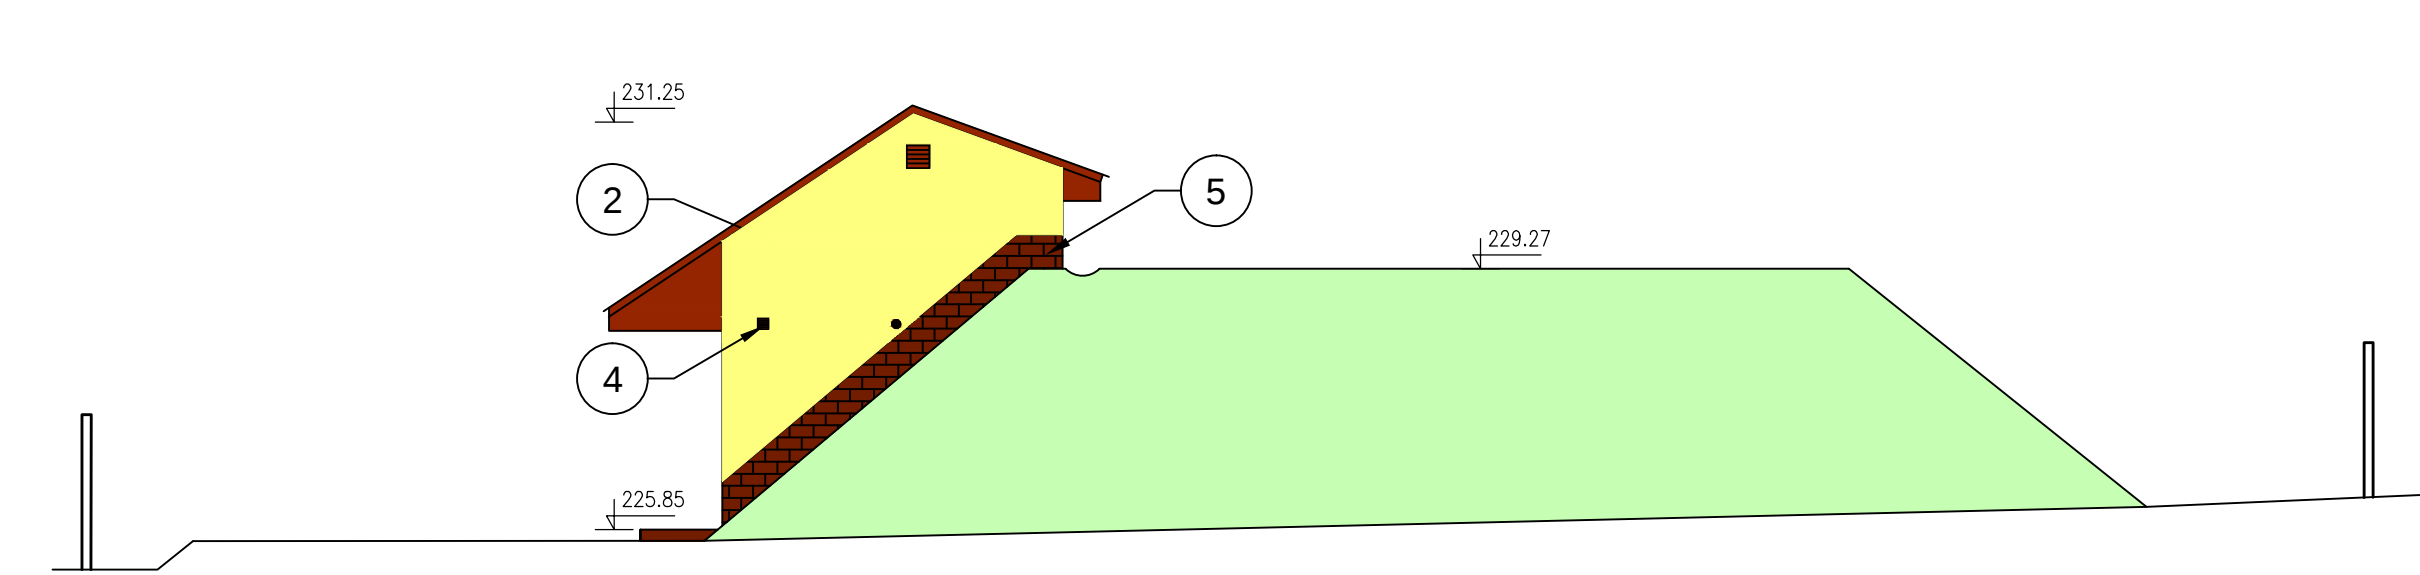


POHLED SEVERNÍ

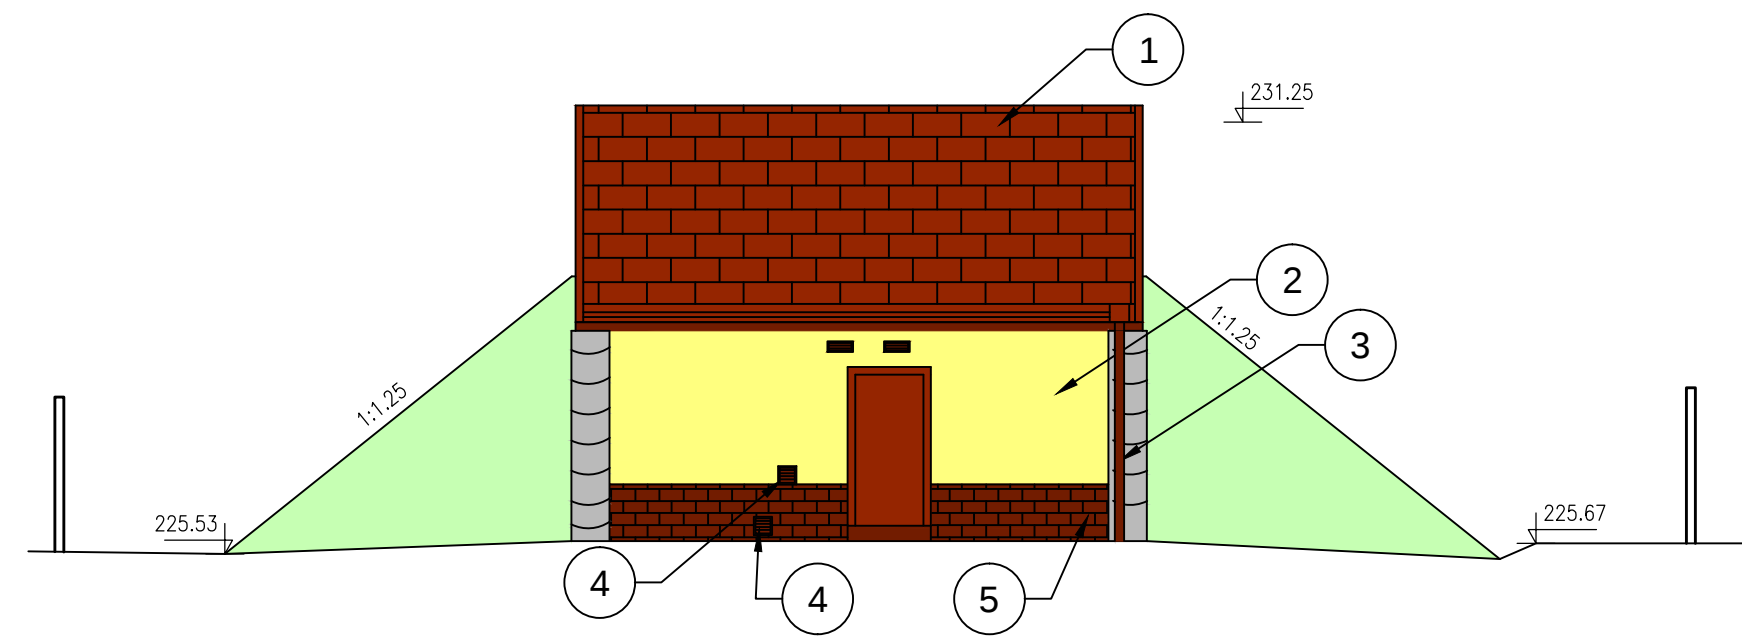


- LEGENDA:**
- 1 - STŘEŠNÍ KRYTINA - BONNSKÝ ŠINDEL - BARVA HNĚDÁ
 - 2 - AKRYLÁTOVÁ RÝHOVANÁ OMÍTKA - BARVA ŽLUTÁ
 - 3 - SVODY, OKAPY, ZÁVĚTRNÉ LIŠTY - BARVA TMAVOHNĚDÁ
 - 4 - DVEŘE, VĚTRACÍ MŘÍŽKY - BARVA TMAVOHNĚDÁ
 - 5 - KERAMICKÝ OBKLAD - BARVA TMAVOHNĚDÁ

POHLED VÝCHODNÍ

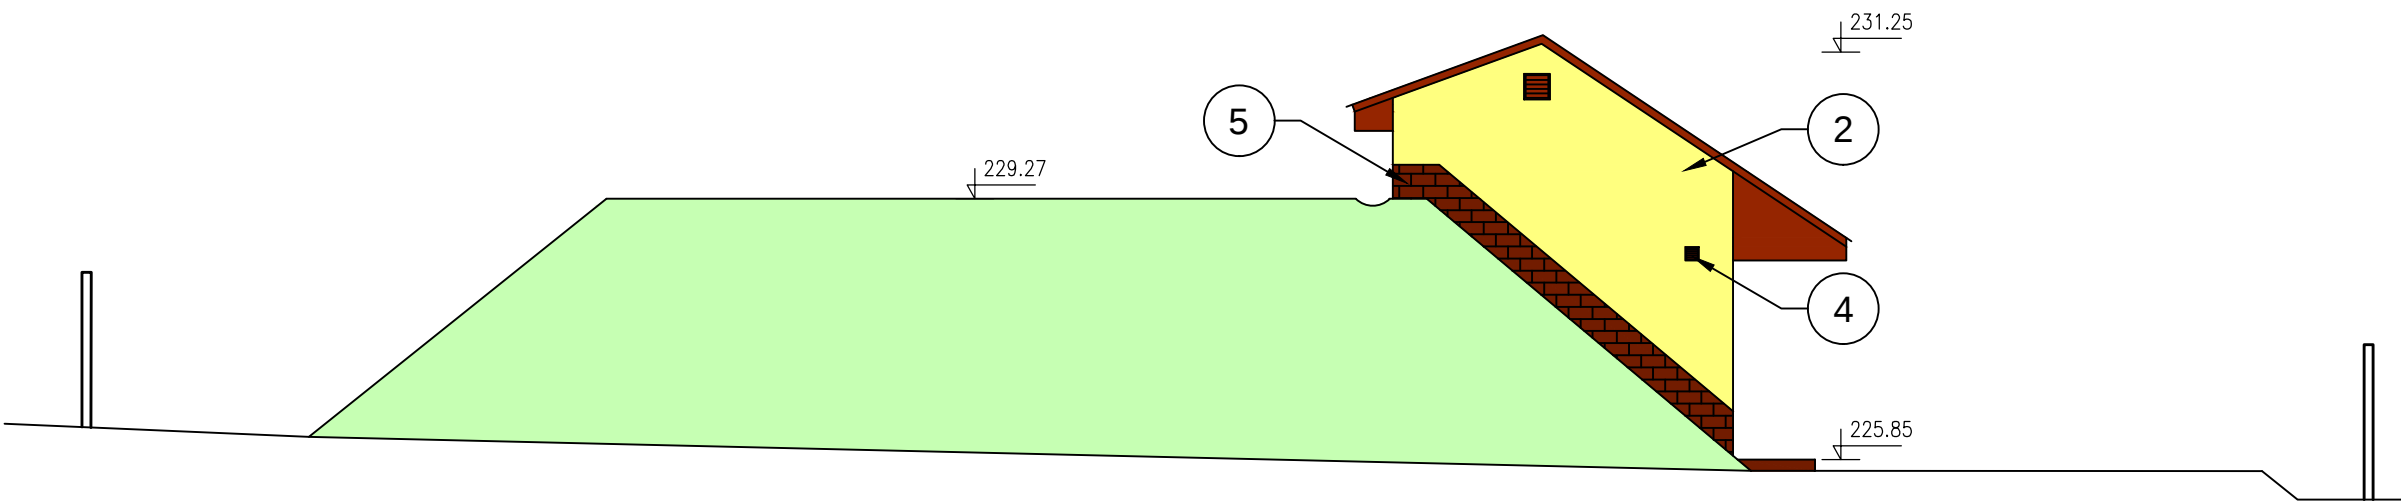

POHLED JIŽNÍ

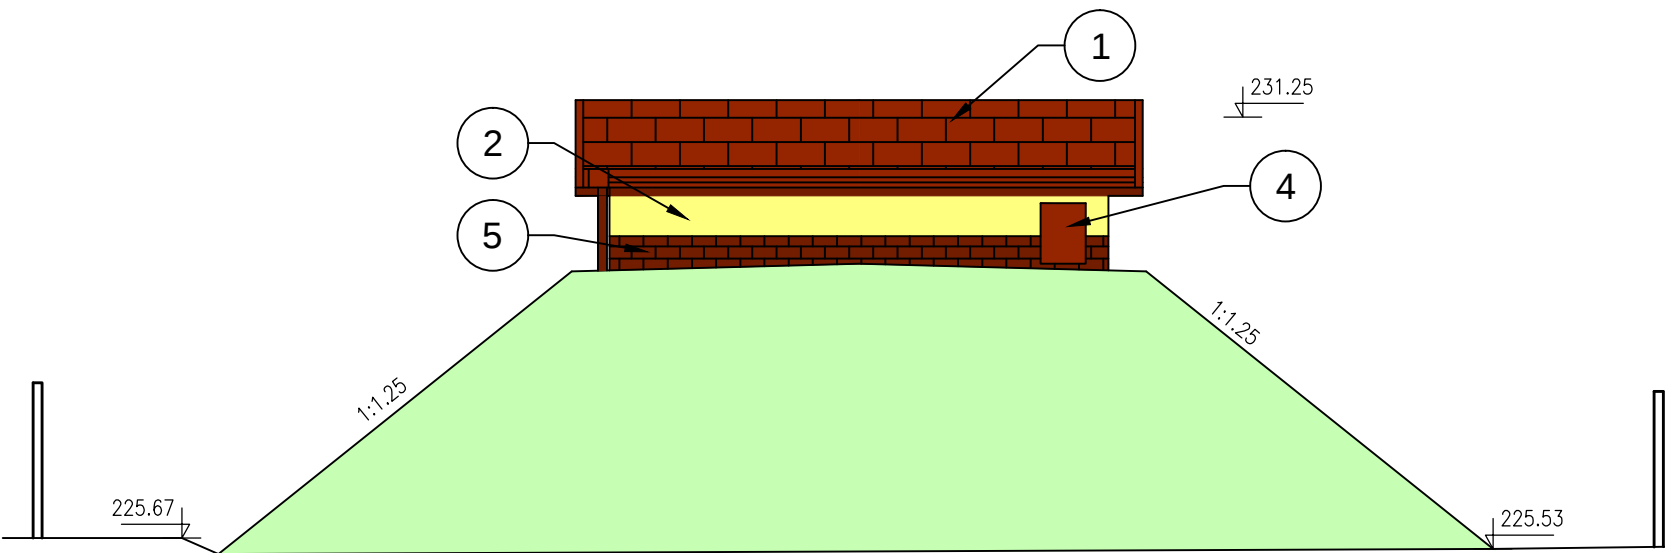

Pöyry Environment a.s. Bolešlavská 834/56, 602 00 Brno			Tel: +420 541 554 111 Fax: +420 541 211 205			E-mail: trade.wecz@poyry.com http://www.poyry.cz		
Zodpovědný projektant ING. VÁCLAV KAŠTAN		Hlavní inženýr projektu ING. VÁCLAV KAŠTAN		Vedoucí střediska ING. VÁCLAV KAŠTAN				
Výpracoval VĚRA SPOUSTOVÁ		Kontroloval ING. TOMÁŠ PLEŠKÝ		Zakázkové číslo 3A13118.41C01				
Datum 07/2013		Stupeň dokumentace DPS		Název souboru SO_01_28_VD1_pohledy.dwg				
Akce								
VODOJEM SYROVICE								
SO 01 VODOJEM SYROVICE 2x100 m ³								
Příloha								
POHLEDY								
Objednatel								
OBEC SYROVICE								
Měřítko								
1:100				SO 01.28				