




PŮDORYS SUTERÉNU

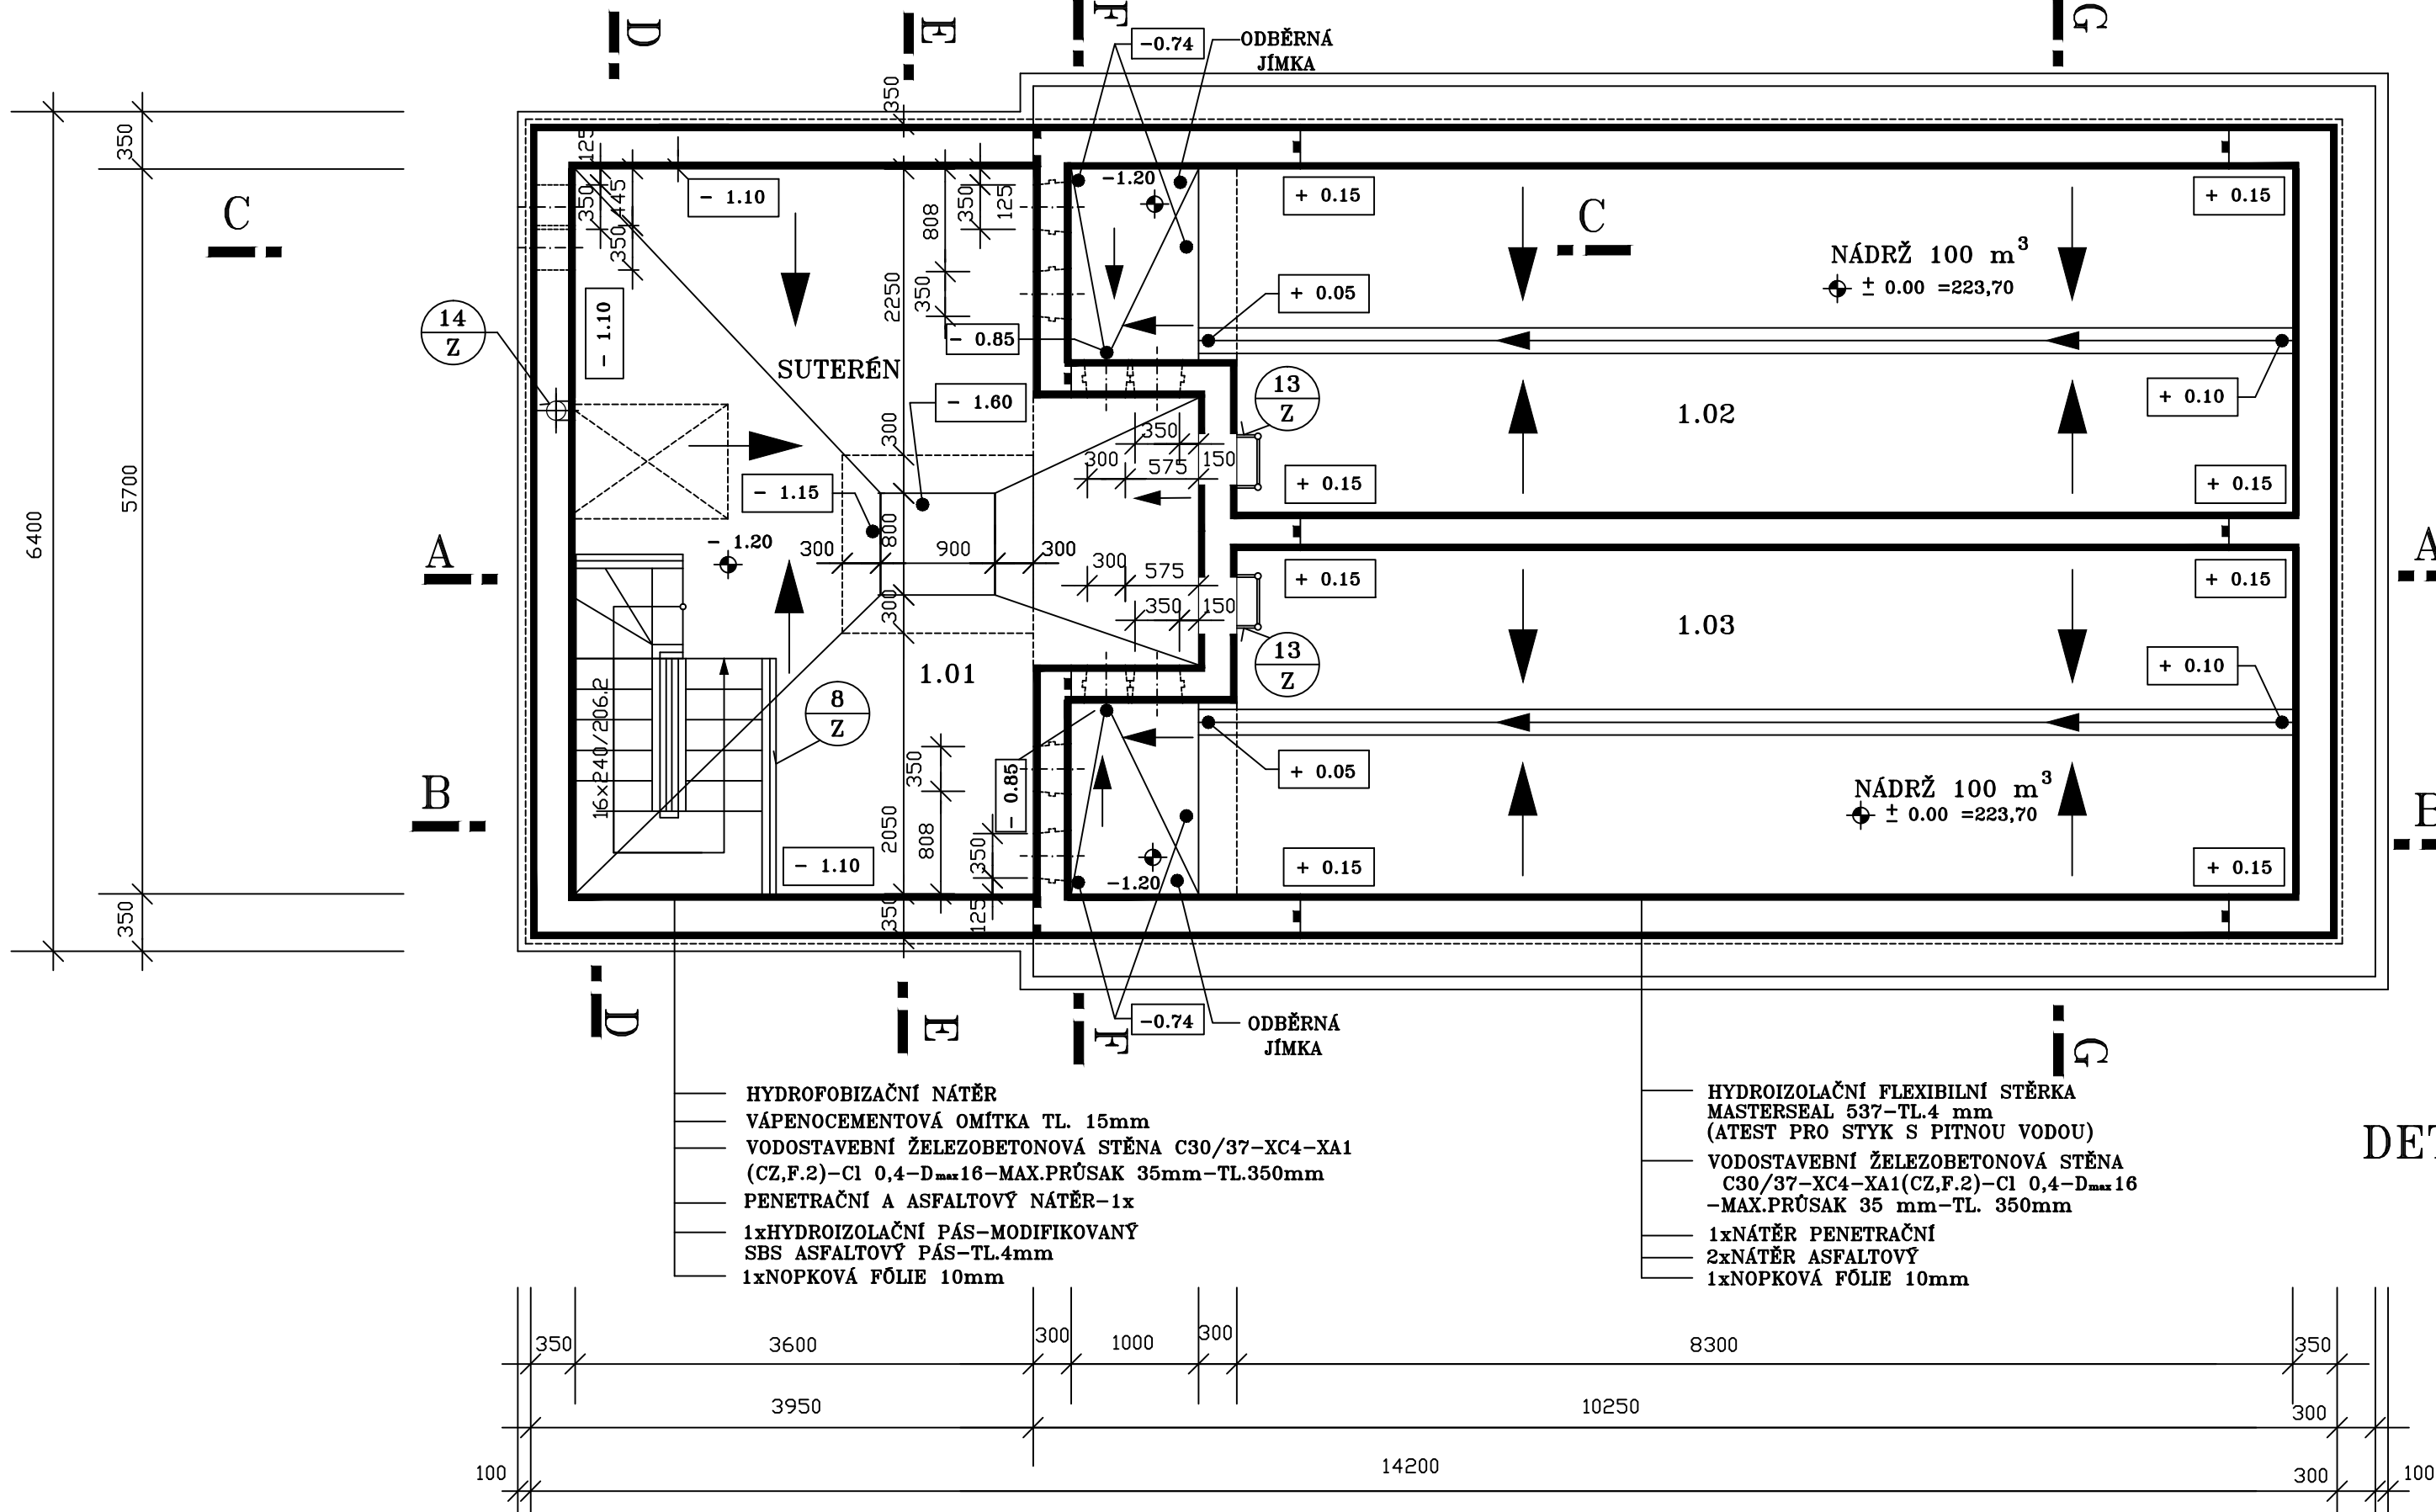


DETAIL ULOŽENÍ PŘEKLADŮ

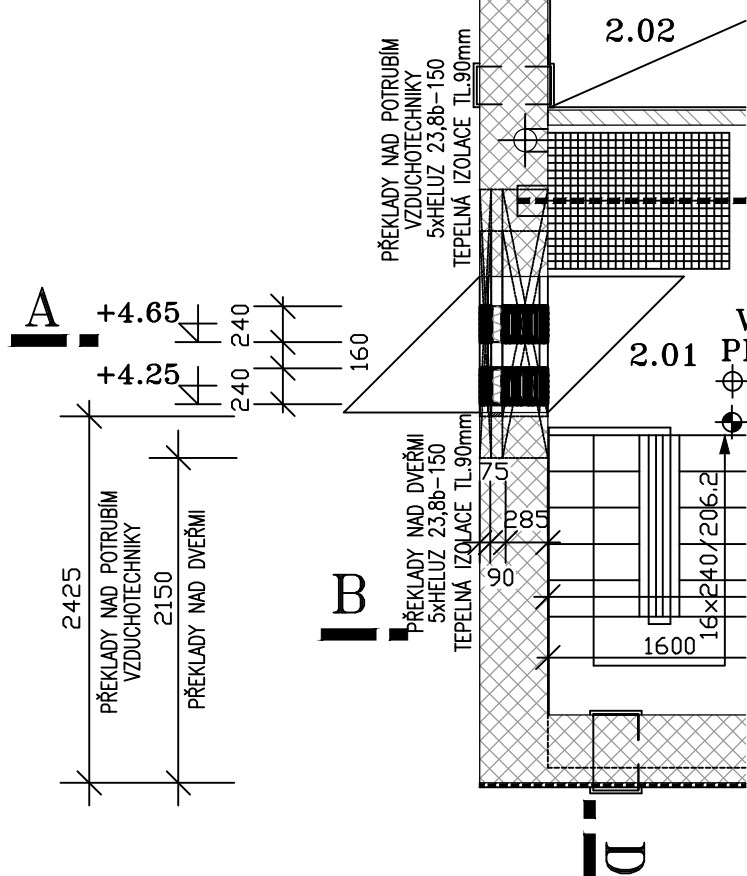

PŮDORYS SUTERÉNU
ÚR. + 0.95

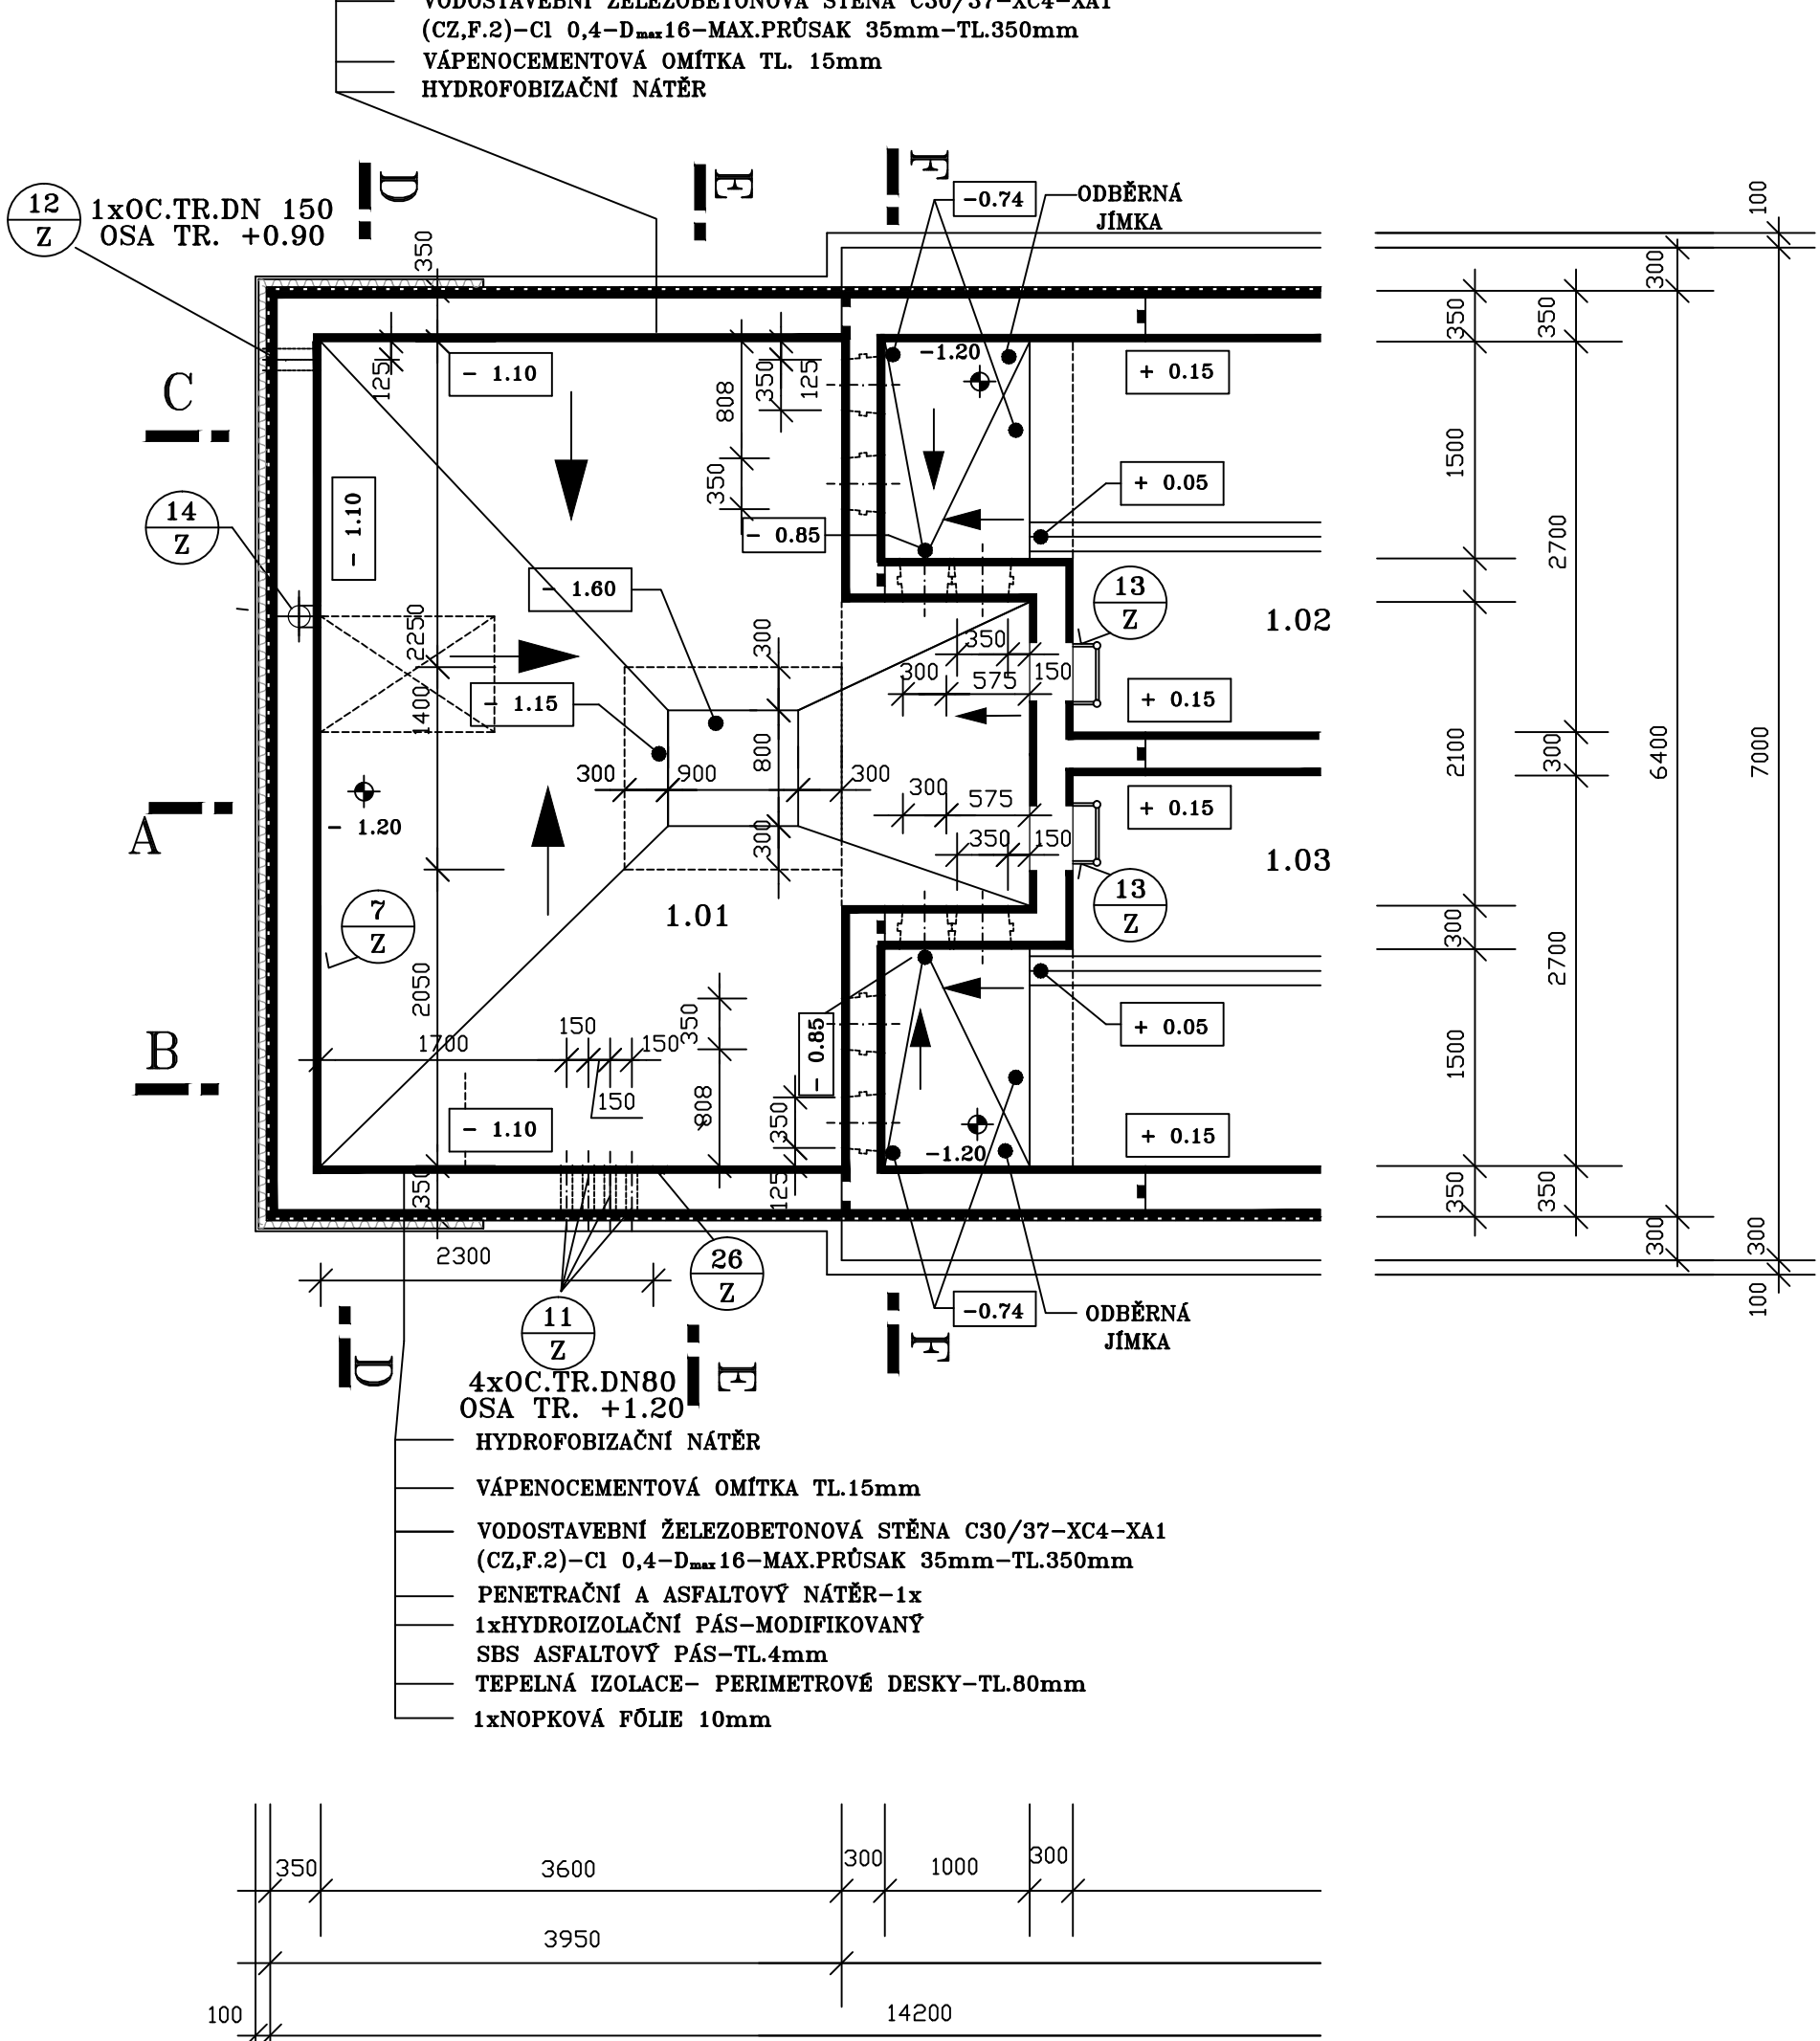

PŮDORYS PŘÍZEMÍ

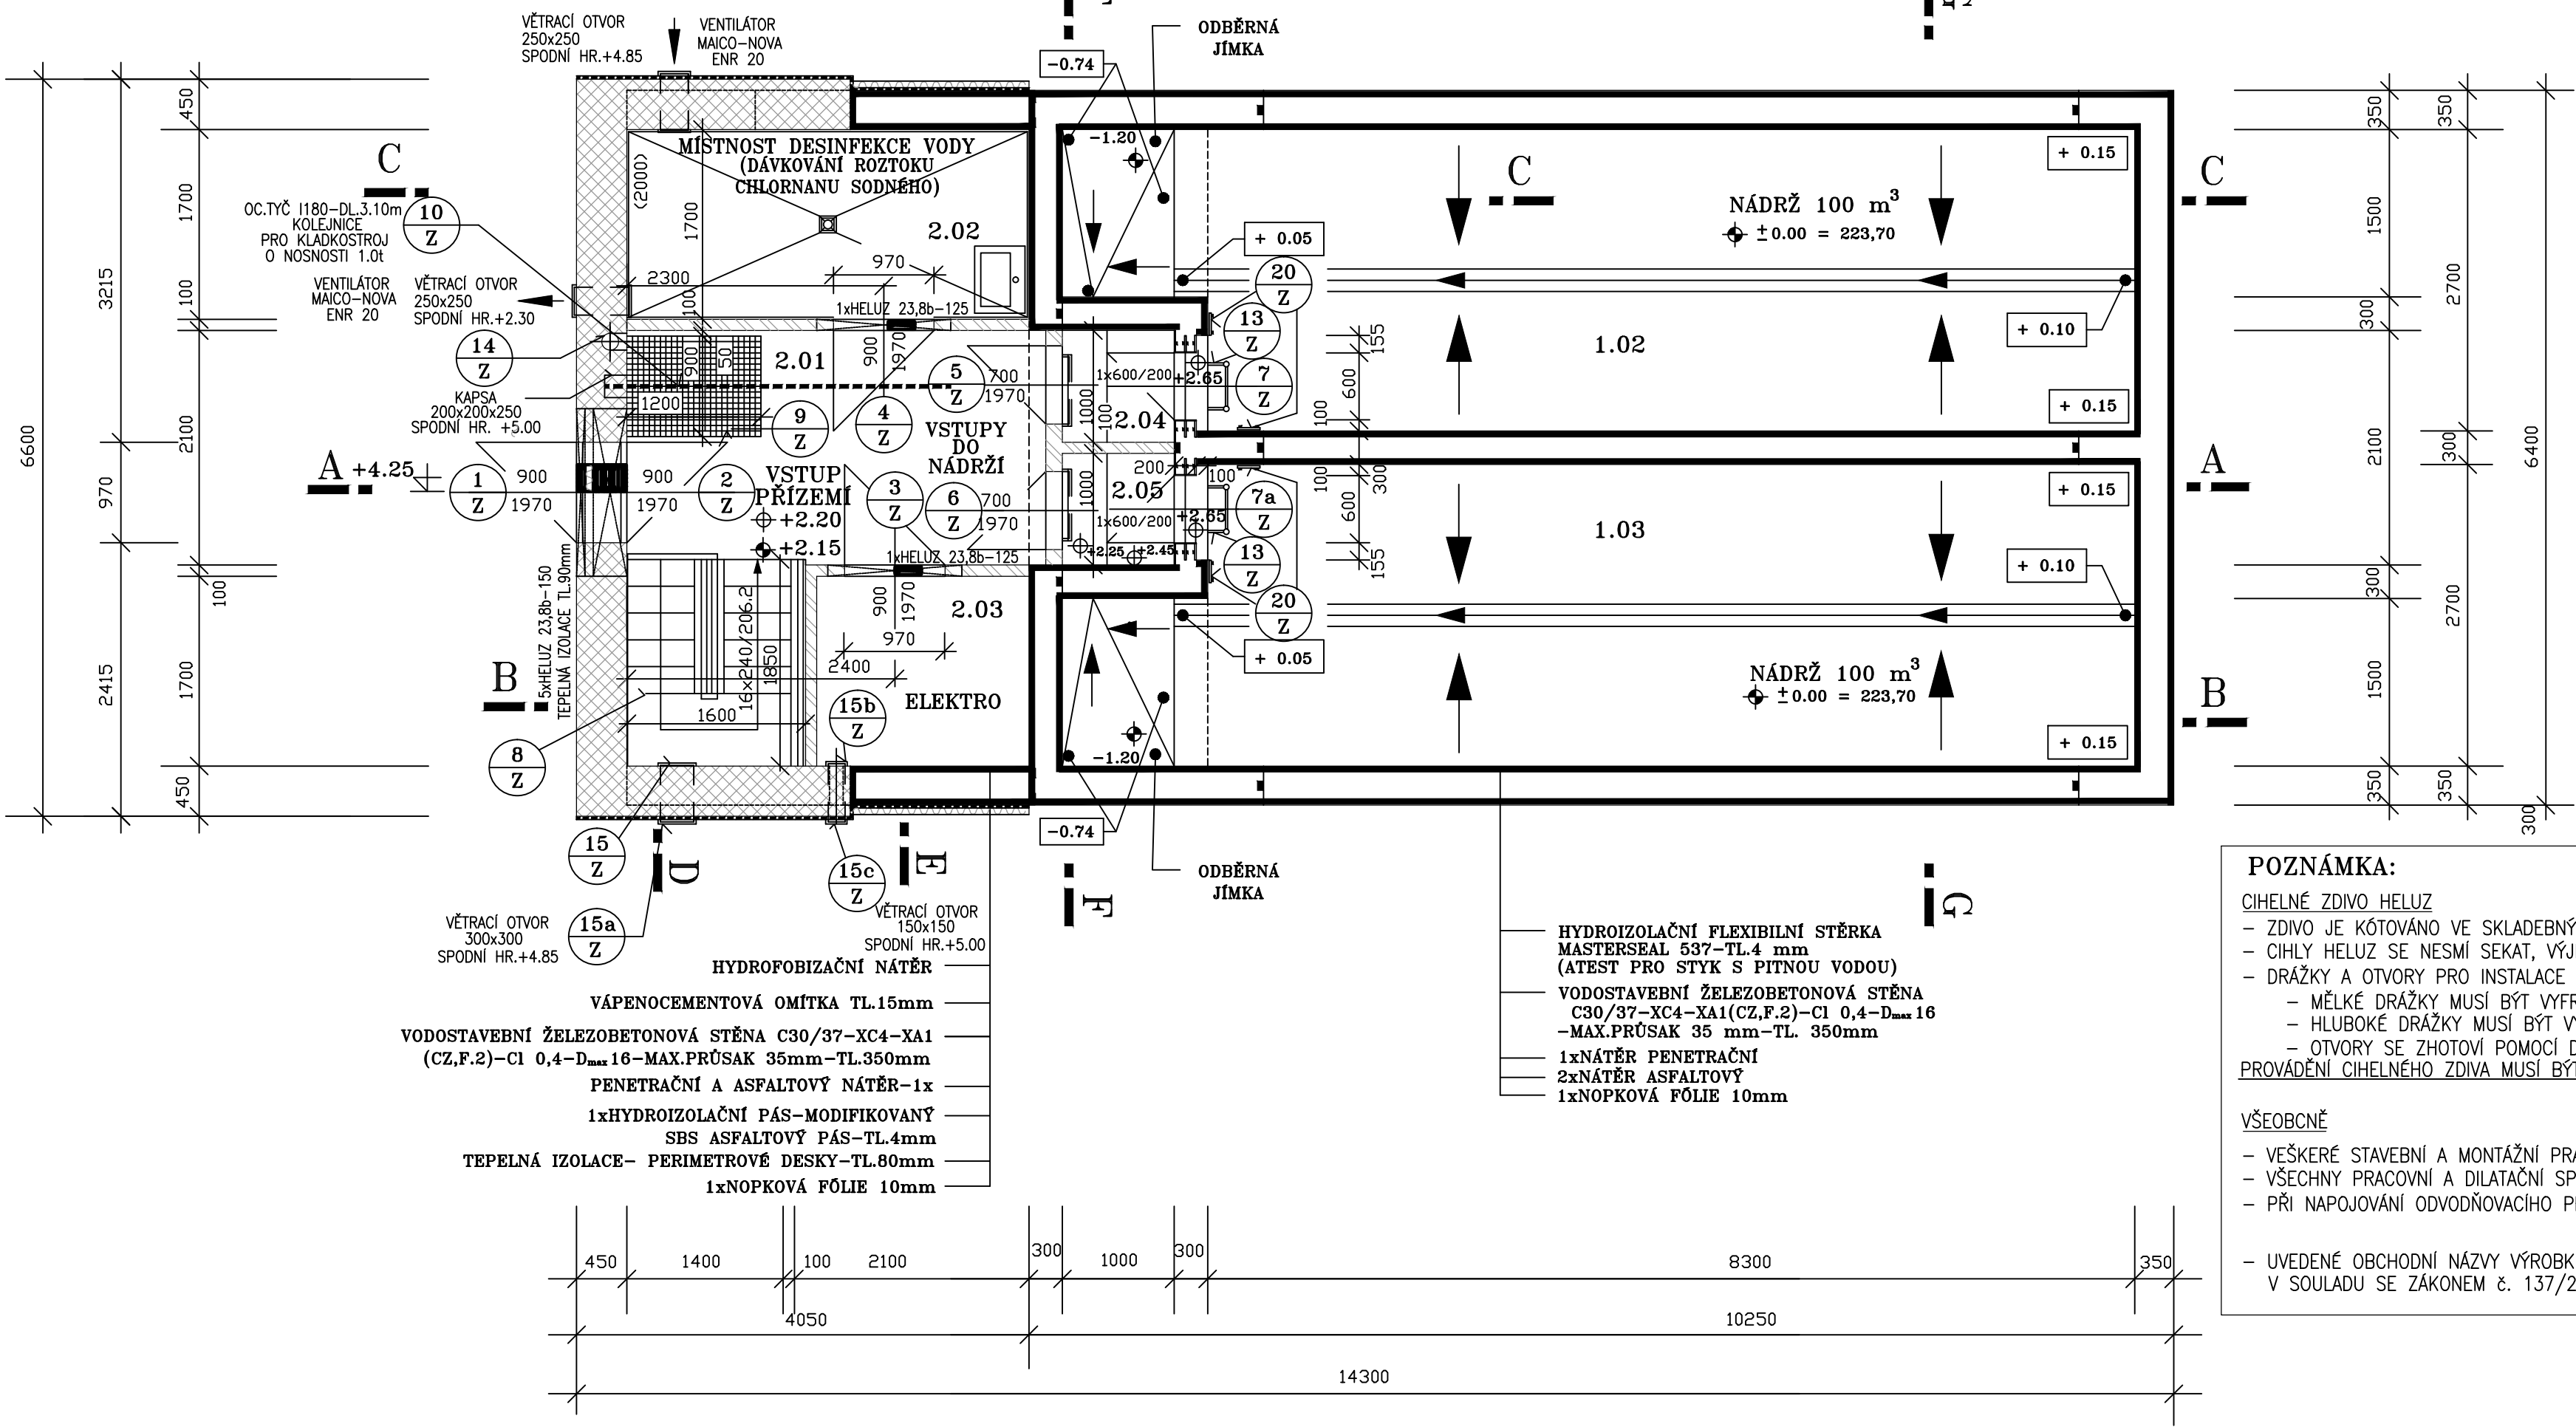

LEGENDA MÍSTNOSTÍ

ČÍSLO	NÁZEV MÍSTNOSTI	PLOCHA (m²)	SKLADBA PODLAHY	POVRCH STĚN	POVRCH STROPU
1.PP					
1.01	SUTERÉN	26.00	EPOXIDOVÁ VODOTĚSNÁ PROTISKUZNÁ STĚRKA-NAPŘ. MASTERSEAL P605	VÁPENOCEMENTOVÁ OMÍTKA MALBA BÍLOU BARVOU-2x HYDROFOBIZAČNÍ NÁTĚR-1x	VÁPENOCEMENTOVÁ OMÍTKA MALBA BÍLOU BARVOU-2x HYDROFOBIZAČNÍ NÁTĚR-1x
1.02	LEVÁ NÁDRŽ	25.00	HYDROIZOLAČNÍ FLEXIBILNÍ STĚRKA S ATĚSTEM PRO STYK S PITNOU VODOU NAPŘ. MASTERSEAL 537	HYDROIZOLAČNÍ FLEXIBILNÍ STĚRKA S ATĚSTEM PRO STYK S PITNOU VODOU NAPŘ. MASTERSEAL 537	HYDROIZOLAČNÍ FLEXIBILNÍ STĚRKA S ATĚSTEM PRO STYK S PITNOU VODOU NAPŘ. MASTERSEAL 537
1.03	PRÁVÁ NÁDRŽ	25.00	HYDROIZOLAČNÍ FLEXIBILNÍ STĚRKA S ATĚSTEM PRO STYK S PITNOU VODOU NAPŘ. MASTERSEAL 537	HYDROIZOLAČNÍ FLEXIBILNÍ STĚRKA S ATĚSTEM PRO STYK S PITNOU VODOU NAPŘ. MASTERSEAL 537	HYDROIZOLAČNÍ FLEXIBILNÍ STĚRKA S ATĚSTEM PRO STYK S PITNOU VODOU NAPŘ. MASTERSEAL 537
1.NP					
2.01	VSTUP-PŘÍZEMÍ	7.90	EPOXIDOVÁ VODOTĚSNÁ PROTISKUZNÁ STĚRKA-NAPŘ. MASTERSEAL P605	VÁPENOCEMENTOVÁ OMÍTKA MALBA BÍLOU BARVOU-2x HYDROFOBIZAČNÍ NÁTĚR-1x	VÁPENOCEMENTOVÁ OMÍTKA MALBA BÍLOU BARVOU-2x HYDROFOBIZAČNÍ NÁTĚR-1x
2.02	MÍSTNOST DESINFEKCE VODY (DÁVKOVÁNÍ ROZTOKU CHLORNANU SODNĚHO)	6.20	KERAMICKÁ DLAŽBA 20x20cm BARVA BLÁVYSPAROVANÁ SPÁROVACÍ HMOTOU BÍLÉ BARVY SYSTÉM S CHEMICKOU ODOLNOSTÍ	KERAMICKÝ OBKLAD 20x15cm BARVA BLÁVYSPAROVANÁ SPÁROVACÍ HMOTOU BÍLÉ BARVY SYSTÉM S CHEMICKOU ODOLNOSTÍ	VÁPENOCEMENTOVÁ OMÍTKA MALBA BÍLOU BARVOU-2x HYDROFOBIZAČNÍ NÁTĚR-1x
2.03	ELEKTRO	3.50	EPOXIDOVÁ VODOTĚSNÁ PROTISKUZNÁ STĚRKA-NAPŘ. MASTERSEAL P605	VÁPENOCEMENTOVÁ OMÍTKA MALBA BÍLOU BARVOU-2x HYDROFOBIZAČNÍ NÁTĚR-1x	VÁPENOCEMENTOVÁ OMÍTKA MALBA BÍLOU BARVOU-2x HYDROFOBIZAČNÍ NÁTĚR-1x
2.04	VSTUP DO NÁDRŽÍ	1.00	HYDROIZOLAČNÍ FLEXIBILNÍ STĚRKA S ATĚSTEM PRO STYK S PITNOU VODOU NAPŘ. MASTERSEAL 537	HYDROIZOLAČNÍ FLEXIBILNÍ STĚRKA S ATĚSTEM PRO STYK S PITNOU VODOU NAPŘ. MASTERSEAL 537	HYDROIZOLAČNÍ FLEXIBILNÍ STĚRKA S ATĚSTEM PRO STYK S PITNOU VODOU NAPŘ. MASTERSEAL 537
2.05	VSTUP DO NÁDRŽÍ	1.00	HYDROIZOLAČNÍ FLEXIBILNÍ STĚRKA S ATĚSTEM PRO STYK S PITNOU VODOU NAPŘ. MASTERSEAL 537	HYDROIZOLAČNÍ FLEXIBILNÍ STĚRKA S ATĚSTEM PRO STYK S PITNOU VODOU NAPŘ. MASTERSEAL 537	HYDROIZOLAČNÍ FLEXIBILNÍ STĚRKA S ATĚSTEM PRO STYK S PITNOU VODOU NAPŘ. MASTERSEAL 537

LEGENDA

- CIHELNÉ ZDIVO HELUZ 6.5 TL.65 mm NA LEPIDLO
- CIHELNÉ ZDIVO HELUZ 44 BROUŠENÉ TL.450 mm NA LEPIDLO
- BETONOVÁ KONSTRUKCE
- ŽELEZOBETONOVÁ KONSTRUKCE

POZNÁMKA:
CIHELNÉ ZDIVO HELUZ
- ZDIVO JE KOTOVÁNO VE SKLADEBNÝCH ROZMĚRECH CIHEL
- CIHLY HELUZ SE NESMÍ SEKAT, VÝJEMČNĚ SE JAKÁKOLIV OPRAVA ROZMĚRŮ MŮŽE PROVÁDĚT JEN ŘEZÁNÍM
- DRAŽKY A OTVORY PRO INSTALACE SE PROVĚDUJÍ NÁSLEDUJÍCÍM ZPŮSOBEM:
- MĚLKÉ DRAŽKY MUSÍ BÝT VYFŘEZOVÁNY V HOTOVÉM ZATVŘEDEM ZDIVO
- HLUBOKÉ DRAŽKY MUSÍ BÝT VYDŽENY
- OTVORY SE ŽHOTOVÍ POMOCÍ DĚROVACÍ
PROVÁDĚNÍ CIHELNÉHO ZDIVA MUSÍ BÝT V SOULADU S TECHNOLOGICKÝMI POSTUPY SYSTÉMU CIHELNÉHO ZDIVA HELUZ
VŠEOBČNĚ
- VEŠKERÉ STAVEBNÍ A MONTÁŽNÍ PRÁCE MUSÍ BÝT PROVÁDĚNY ODBORNĚ ZPŮSOBILÝMI OSOBAMI S PŘÍSLUŠNOU CERTIFIKACÍ
- VŠECHNY PRACOVNÍ A DILATAČNÍ SPÁRY, PROSTUPY PŘES VODOSTAVEBNÍ KONSTRUKCE ARMATURNÍ KOMORY A NÁDRŽE VODOJEMU MUSÍ BÝT UTĚSNĚNY
- PŘI NÁPOJOVÁNÍ ODVODŇOVACÍHO PRVKU V PODLAŽE BUDE PROVEDEN SPOJOVACÍ MŮSTEK PRO NÁPOJENÍ HYDROIZOLAČNÍCH STĚREK
- UVEDENÉ OBCHODNÍ NÁZVY VÝROBKŮ VYJADŘUJÍ STUPEŇ KVALITY STANDARDU, KTERÉ JE MOŽNO NAHRADIT SHODNOU ČI VYŠŠÍ KVALITOU V SOULADU SE ZÁKONEM č. 137/2006 Sb

PÖYRY

Pöyry Environment s.r.o.
Batořická 834/56, 602 00 Brno
Tel: +420 541 554 111
Fax: +420 541 211 205
E-mail: trask.wco@poyry.com
<http://www.poyry.cz>

Zodpovědný projektant ING. PĚTR CHALUPEK	Návrh zhmot. projektu ING. VACLAV KAŠTAN	Vedoucí střediska ING. VACLAV KAŠTAN
Vypracoval ING. VACLAV KAŠTAN	Kontroloval ING. TOMÁŠ PLEŠKÝ	Zaškolovací číslo 34131184/K01
Datum 07/2023	Stupeň dokumentace DPS	Název stavby SO 01.4. 7. VOJSKÝ STAV.dwg

Alco

VODOJEM SYROVICE

SO 01 VODOJEM SYROVICE 2x100 m³

PŮDORYS SUTERÉNU, PŘÍZEMÍ

Příloha	Objevená	Obec SYROVICE	Průběh
150	150	150	SO 01.4.