




ŘEZ C – C 1 : 50

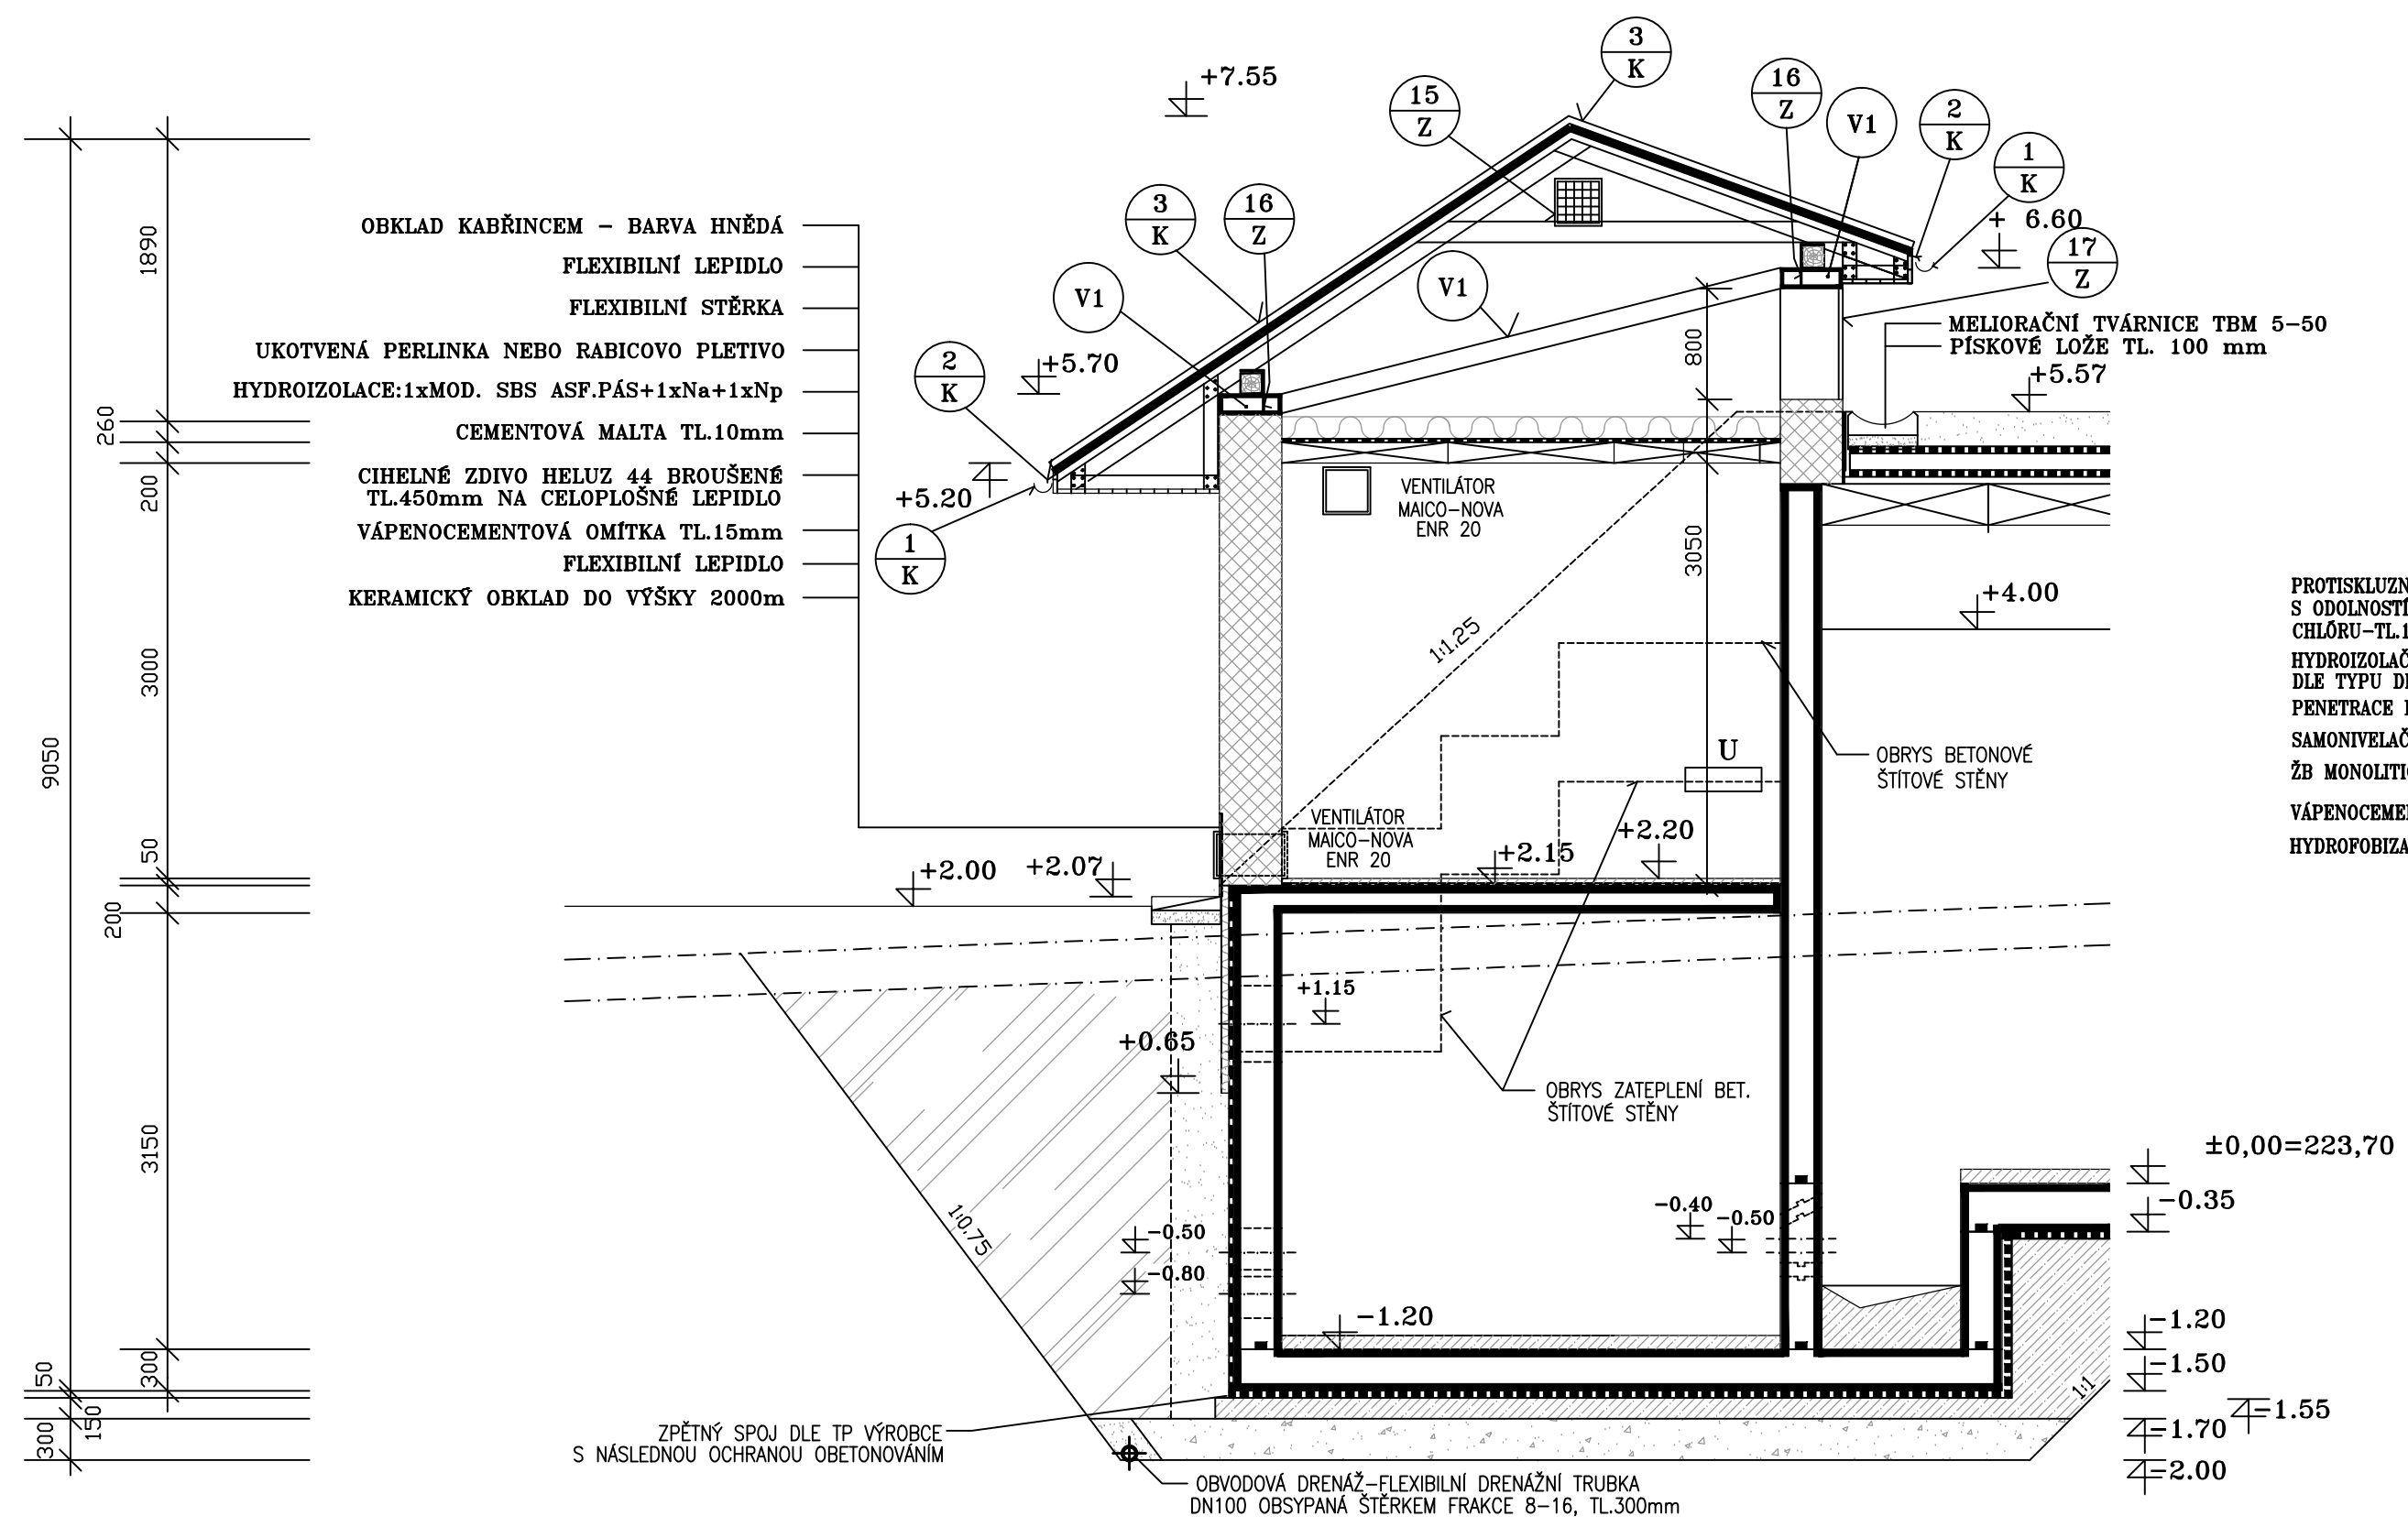

ŘEZ E – E

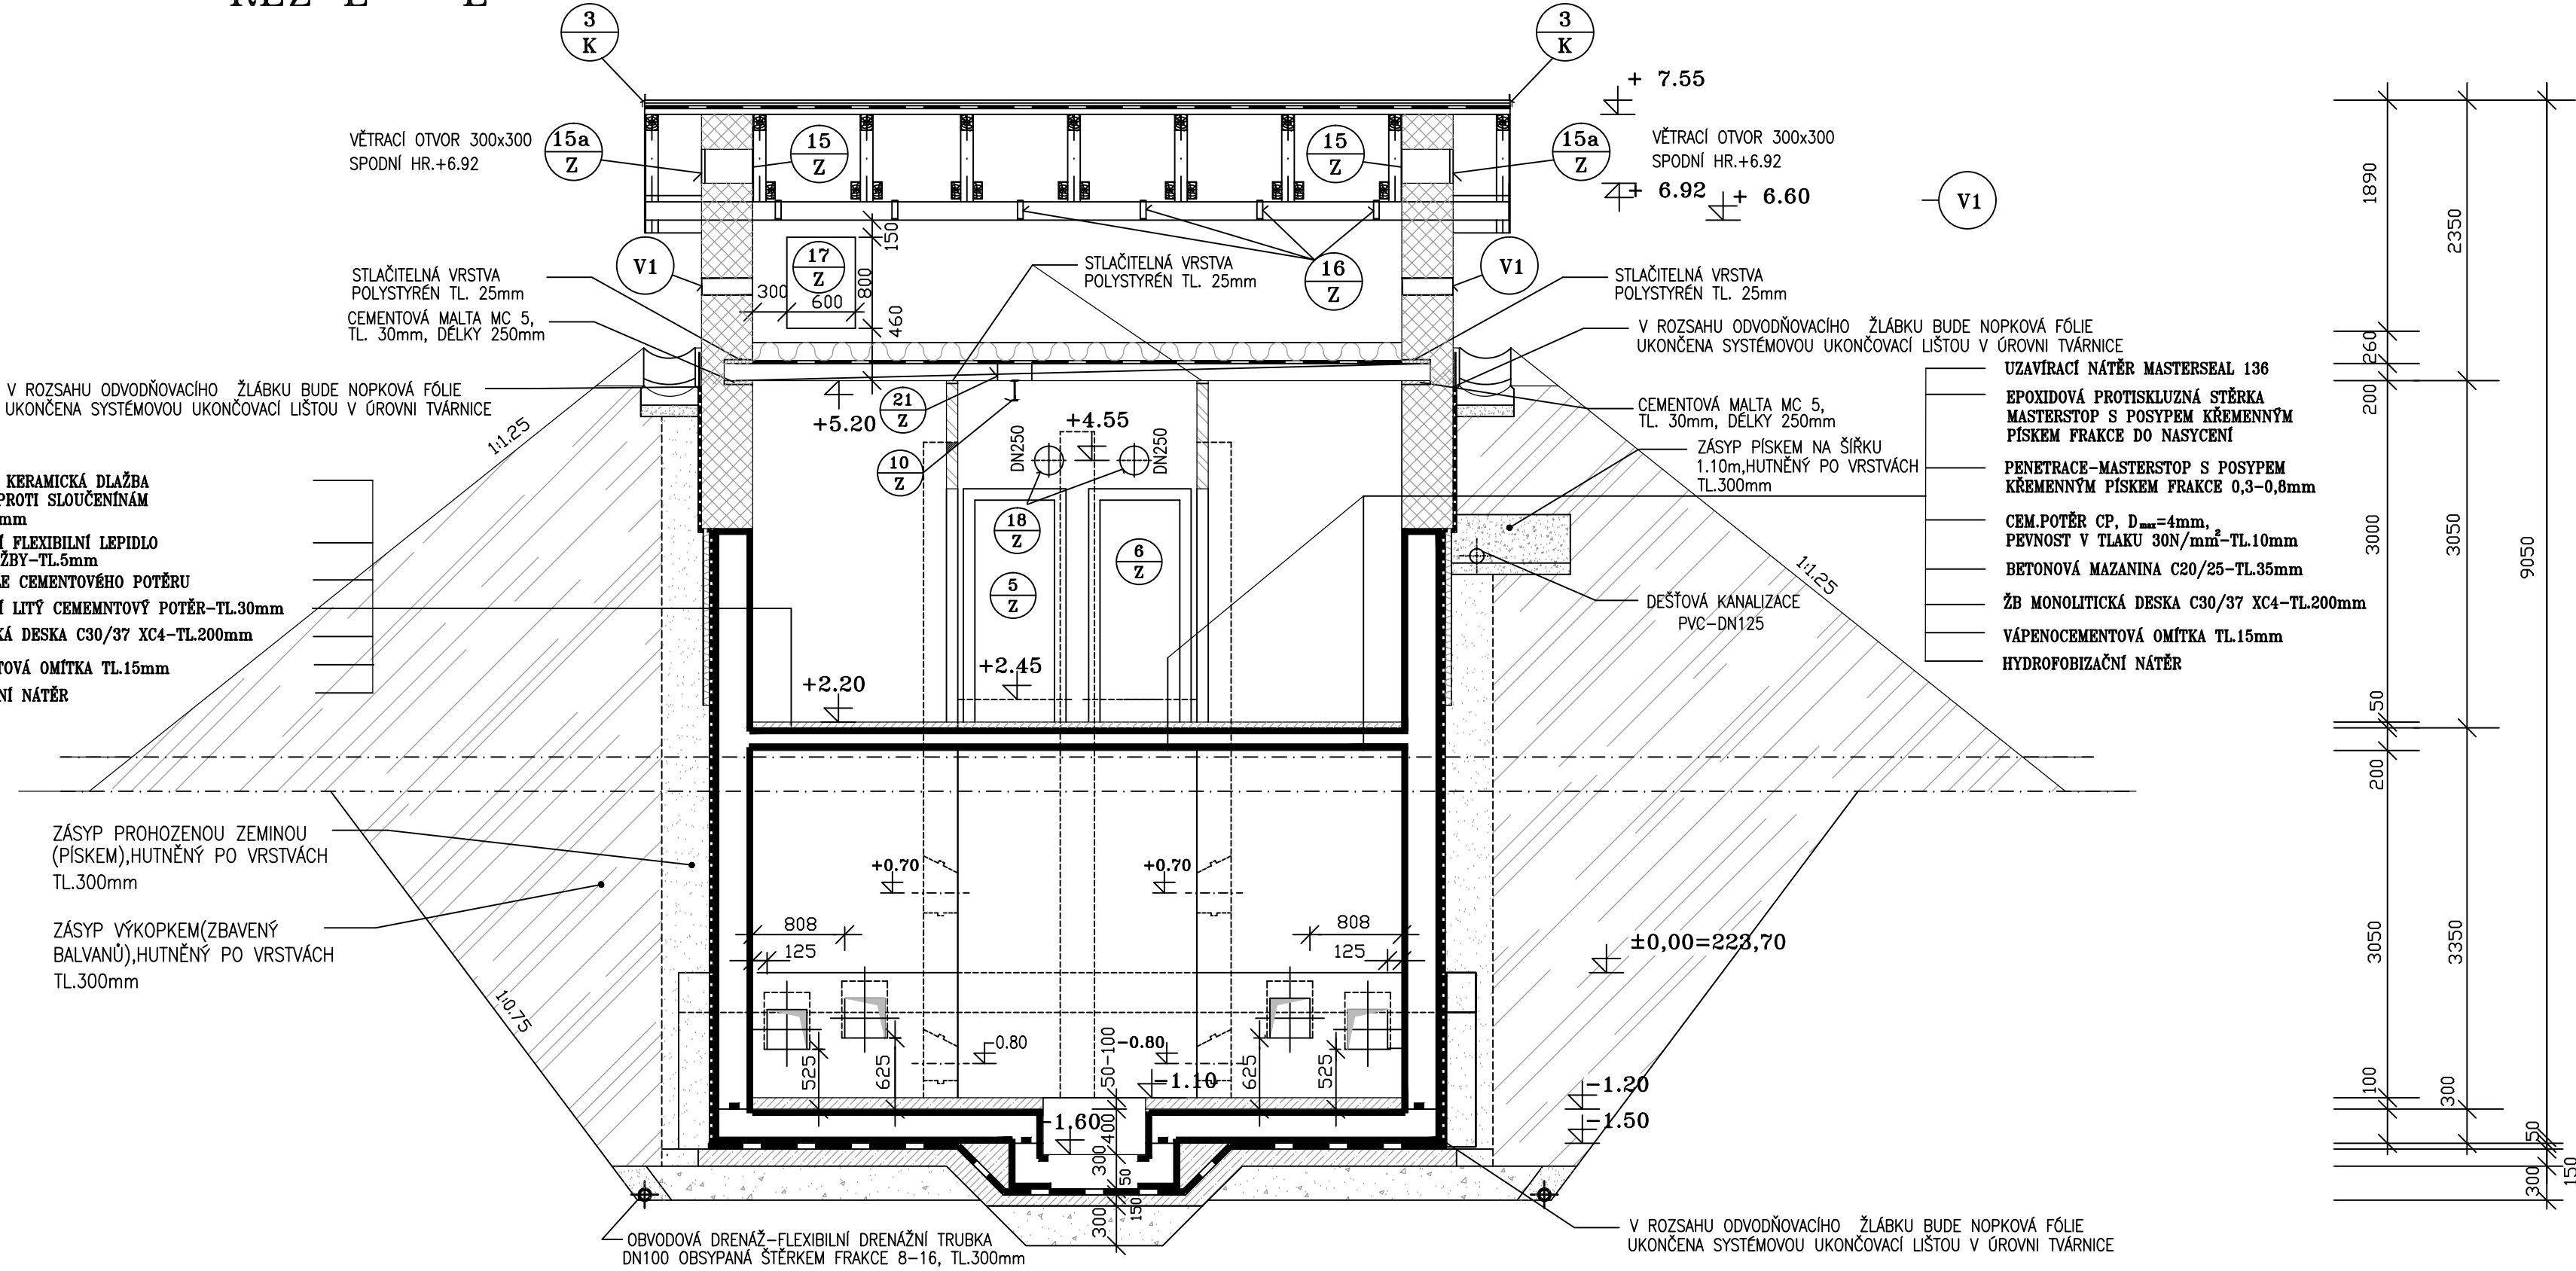

ŘEZ D – D

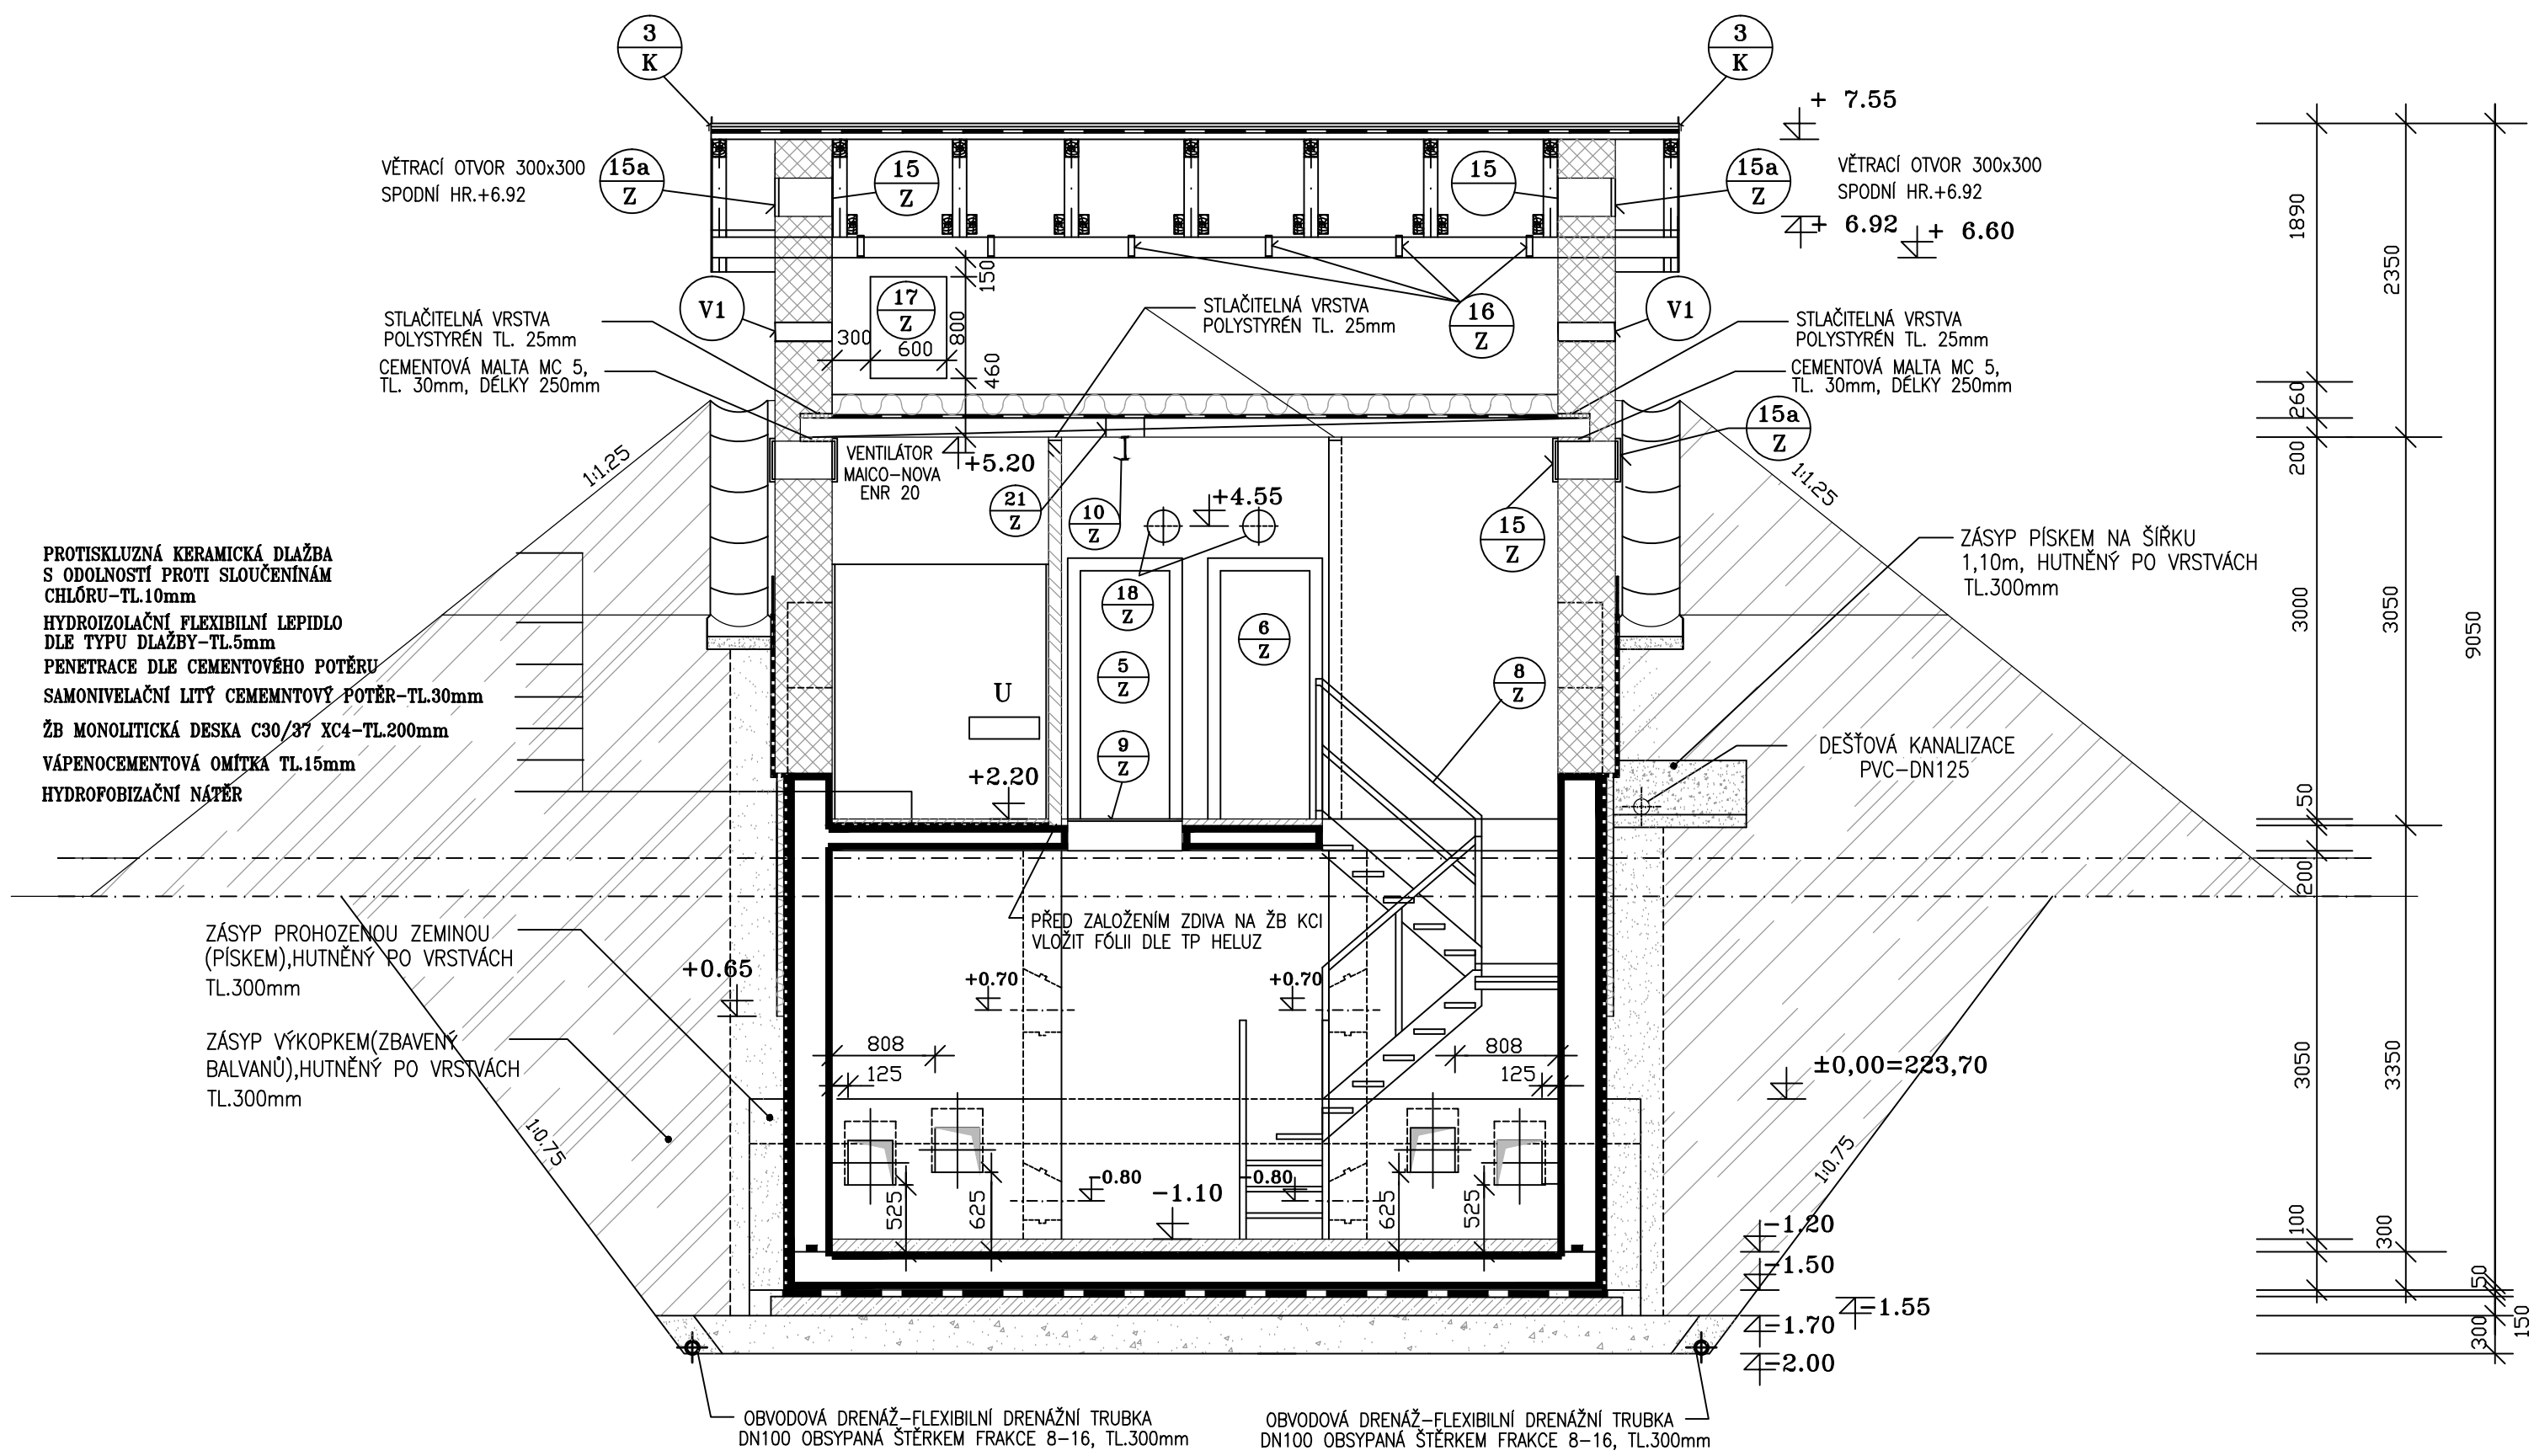

POZNÁMKA:

CIHELNÉ ZDIVO HELUZ

- ZIDIVO JE KOTÁVANO VE SKLADBYCH ROZMĚRECH CIHEL
- CÍVLY HELUZ SE NESMÍ SEKAT, VÝJMĚNĚ SE JAKÁKOLIV ÚPRAVA ROZMĚRŮ MŮŽE PROVÁDĚT JEN ŘEZÁNÍM
- DRAŽKY A OTVORY PRO INSTALACE SE PŘEVODU NÁSLEDUJÍCÍM ZPŮSOBEM:
 - MĚLKÉ DRAŽKY MUSÍ BÝT VYFŘEZOVÁNY V HOTOVÉM ZATVŘELEM ZIDUV
 - HLUBOKÉ DRAŽKY MUSÍ BÝT VYZRÝDNY
 - OTVORY SE ZHOTOVÍ POMOCÍ DÝROVAČŮ

PROVÁDĚNÍ CIHELNÉHO ZDIVA MUSÍ BÝT V SOULADU S TECHNOLOGICKÝMI POSTUPY SYSTÉMU CIHELNÉHO ZDIVA HELUZ

VŠEOBECNĚ


- VEŠKERÉ STAVEBNÍ A MONTÁŽNÍ PRÁCE MUSÍ BÝT PROVÁDĚNY ODBORNĚ ZPŮSOBILÝMI OSOBAMI S PŘÍSLUŠNOU CERTIFIKACÍ
– VŠECHNY PRACOVNÍ A DILATAČNÍ SPÁRY, PROSTUPY PŘES VODOSTAVBNÍ KONSTRUKCE ARMATURNÍ KOMORY A NÁDRŽE VODOJEMU MUSÍ BÝT UTĚSNĚNY
– PŘI NÁPOJOVÁNÍ ODVODNOVACÍHO PRVKU V PODLAŽE BUDE PROVEDEN SPOJOVACÍ MŮSTEK PRO NÁPOJENÍ HYDROIZOLAČNÍCH STĚREK

- UVEDENÉ OBCHODNÍ NÁZVY VÝROBKŮ VYJADŘUJÍ STUPEŇ KVALITY STANDARDU, KTERÉ JE MOŽNO NAHRADIT SHODNOU ČI VYŠŠÍ KVALITOU
V SOULADU SE ZÁKONEM č. 137/2006 Sb


LEGENDA



CIHELNÉ ZDIVO HELUZ 6.5
TL.65 mm NA LEPIDLO

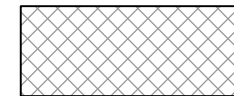

CIHELNÉ ZDIVO HELUZ 44 BROUŠENÉ
TL.450 mm NA LEPIDLO

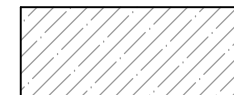

BETONOVÁ KONSTRUKCE



**ŽELEZOBETONOVÁ
KONSTRUKCE**

