


ŘEZ F – F

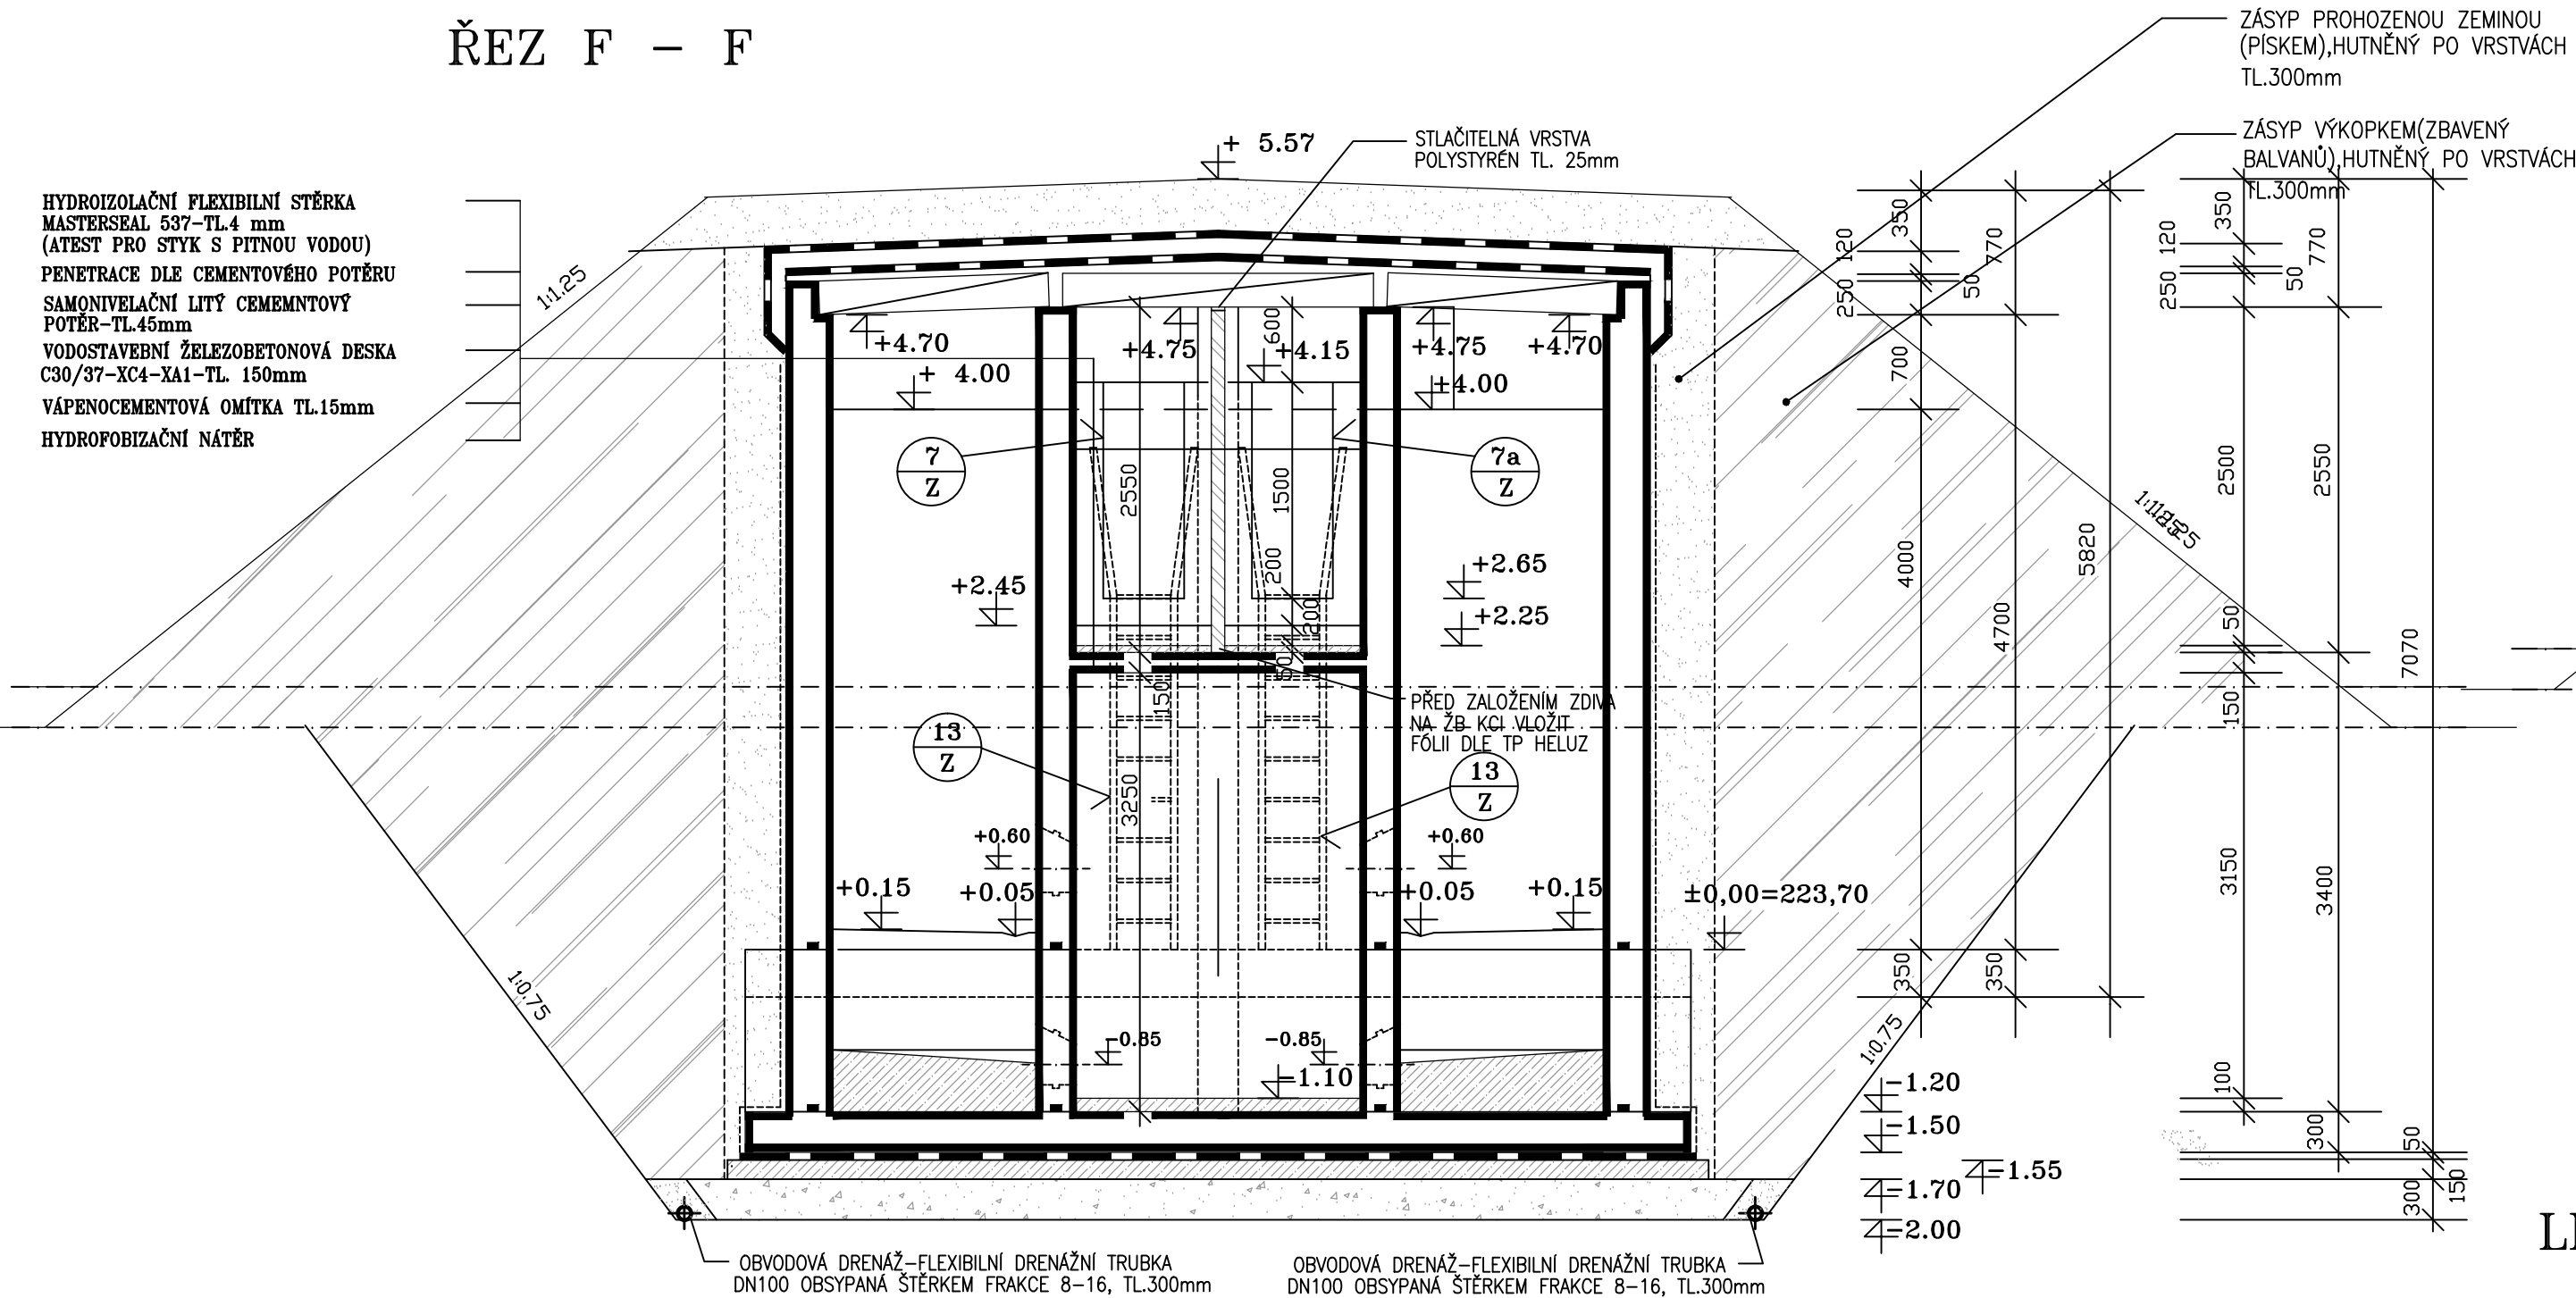

POZNÁMKA:

CIHELNÉ ZDIVO HELUZ

- ZDIVO JE KÓTOVÁNO VE SKLADEBNÝCH ROZMĚRECH CIHEL
- CIHLY HELUZ SE NESMÍ SEKAT, VÝJIMEČNĚ SE JAKÁKOLIV ÚPRAVA ROZMĚRŮ MŮŽE PROVÁDĚT JEN ŘEZÁNÍM
- DŘÁŽKY A OTVORY PRO INSTALACE SE PROVEDOU NÁSLEDUJÍCÍM ZPŮSOBEM:
 - MĚLKÉ DŘÁŽKY MUSÍ BÝT VYFRÉZOVÁNY V HOTOVÉM ZATVRDLÉM ZDIVU
 - HLUBOKÉ DŘÁŽKY MUSÍ BÝT VYZDĚNY
 - OTVORY SE ZHOTOVÍ POMOCÍ DĚROVAČŮ


PROVÁDĚNÍ CIHELNÉHO ZDIVA MUSÍ BÝT V SOULADU S TECHNOLOGICKÝMI POSTUPY SYSTÉMU CIHELNÉHO ZDIVA HELUZ

VŠEOBČNĚ

- VEŠKERÉ STAVEBNÍ A MONTÁŽNÍ PRÁCE MUSÍ BÝT PROVÁDĚNY ODBORNĚ ZPŮSOBILÝMI OSOBAMI S PŘÍSLUŠNOU CERTIFIKACÍ
- VŠECHNY PRACOVNÍ A DILATAČNÍ SPÁRY, PROSTUPY PŘES VODOSTAVEBNÍ KONSTRUKCE ARMATURNÍ KOMORY A NÁDRŽE VODOJEMU MUSÍ BÝT UTĚSNĚNY
- PŘI NAPOJOVÁNÍ ODVODŇOVACÍHO PRVKU V PODLAŽE BUDE PROVEDEN SPOJOVACÍ MŮSTEK PRO NAPOJENÍ HYDROIZOLAČNÍCH STĚREK

- UVEDENÉ OBCHODNÍ NÁZVY VÝROBKŮ VYJADŘUJÍ STUPEŇ KVALITY STANDARDU, KTERÉ JE MOŽNO NAHRADIT SHODNOU ČI VYŠŠÍ KVALITOU V SOULADU SE ZÁKONEM č. 137/2006 Sb


ŘEZ G – G

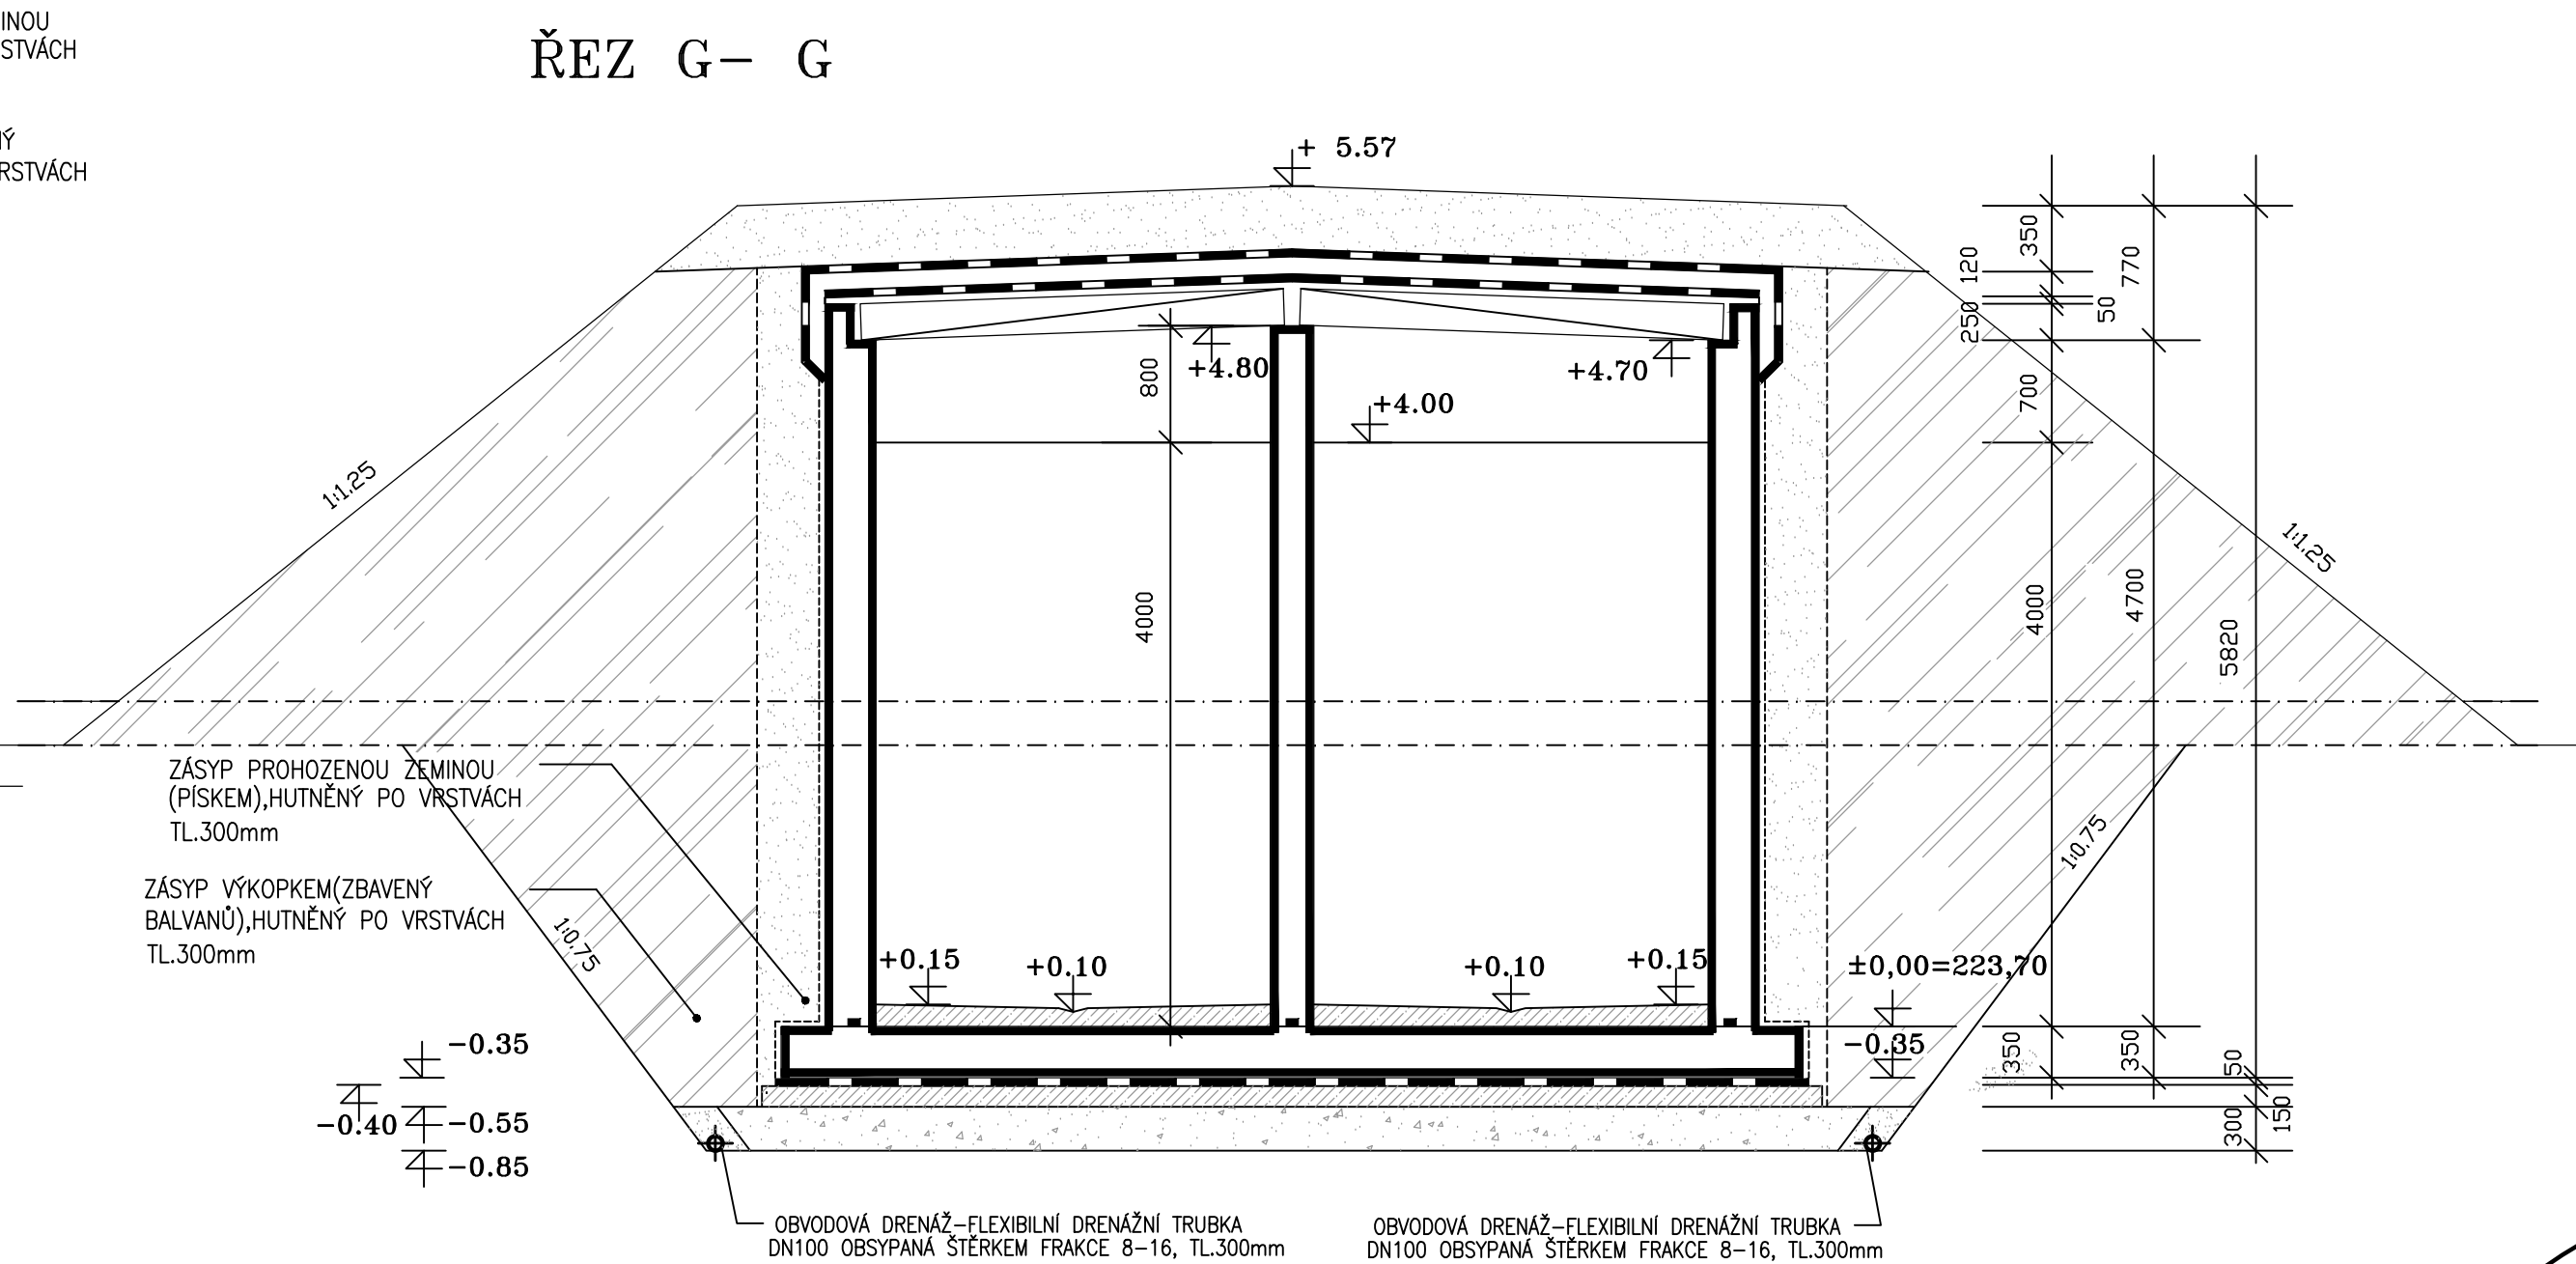


LEGENDA



CIHELNÉ ZDIVO HELUZ 6.5
TL.65 mm NA LEPIDLO

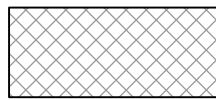

CIHELNÉ ZDIVO HELUZ 44 BROUŠENÉ
TL.450 mm NA LEPIDLO

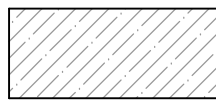

BETONOVÁ
KONSTRUKCE



ŽELEZOBETONOVÁ
KONSTRUKCE

