




PŮDORYS KROVU 1 : 50

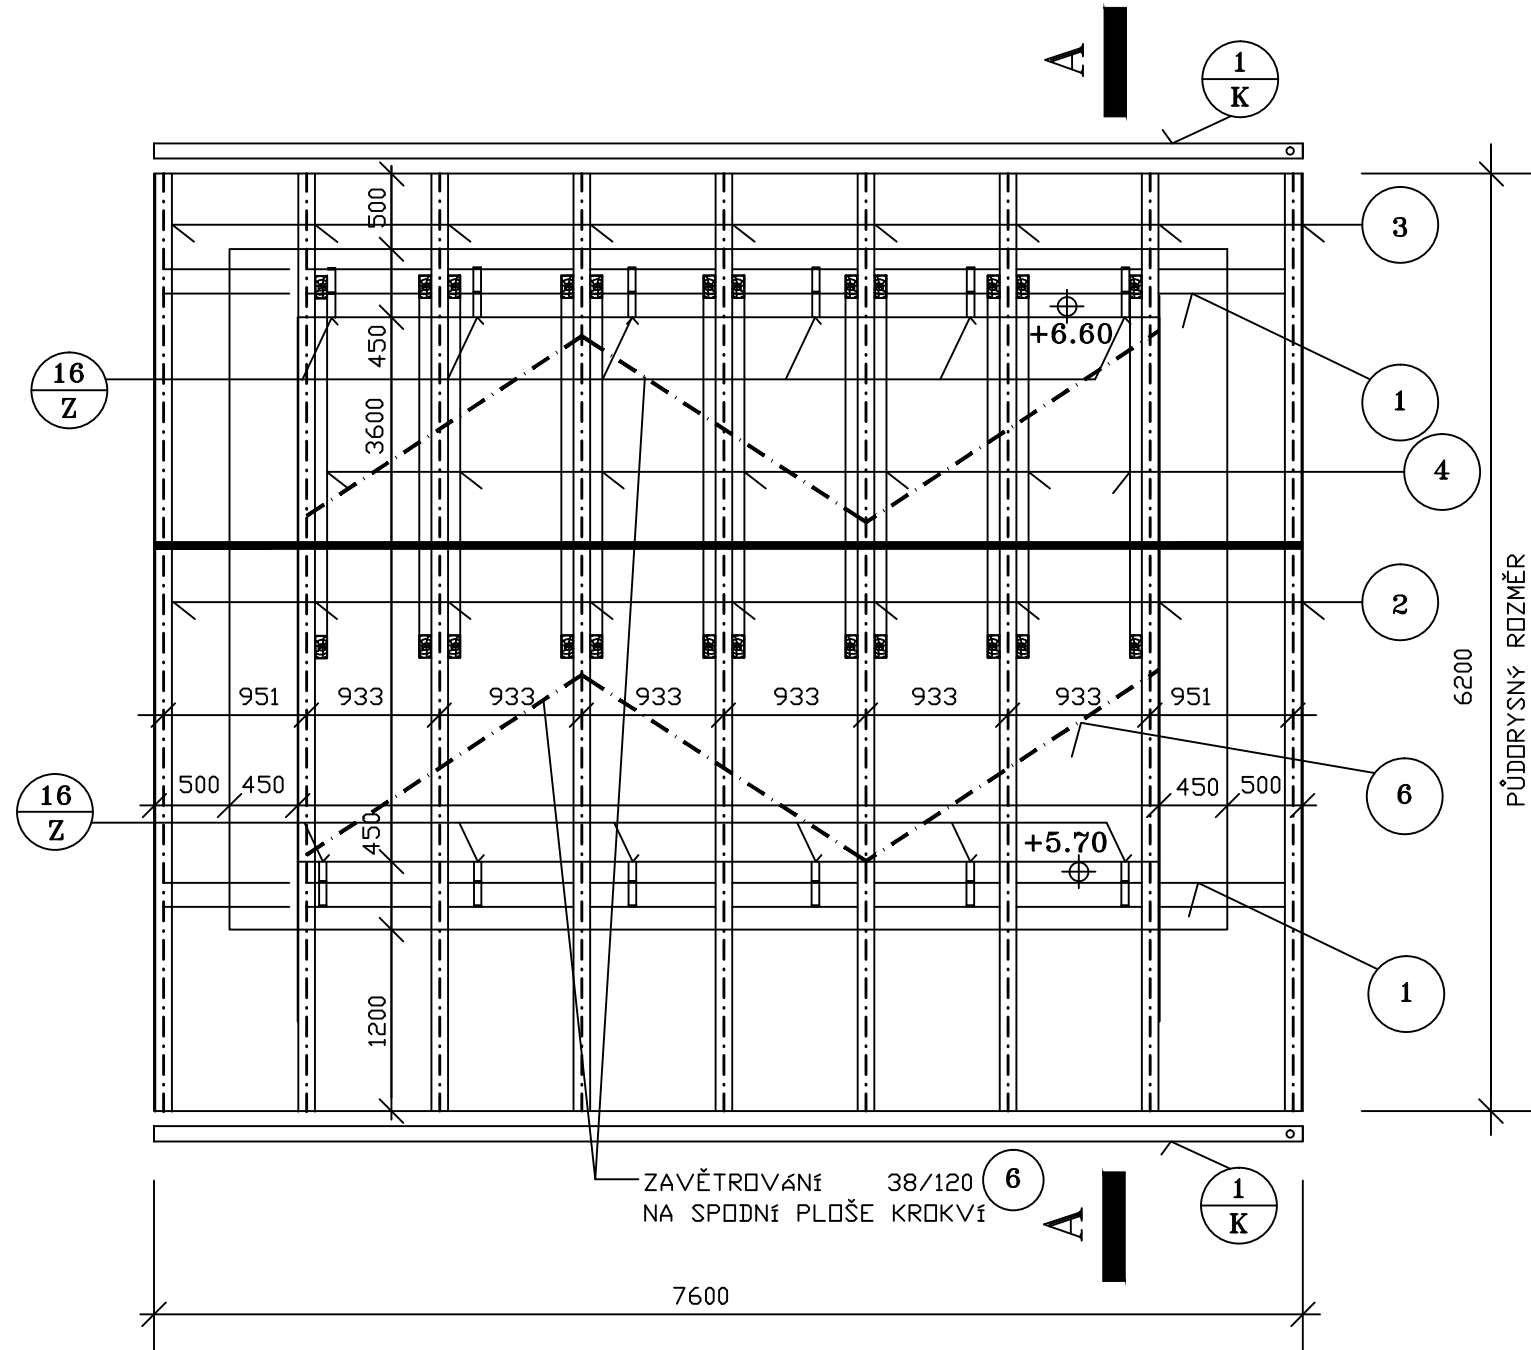

PŮDORYS STŘECHY 1 : 50

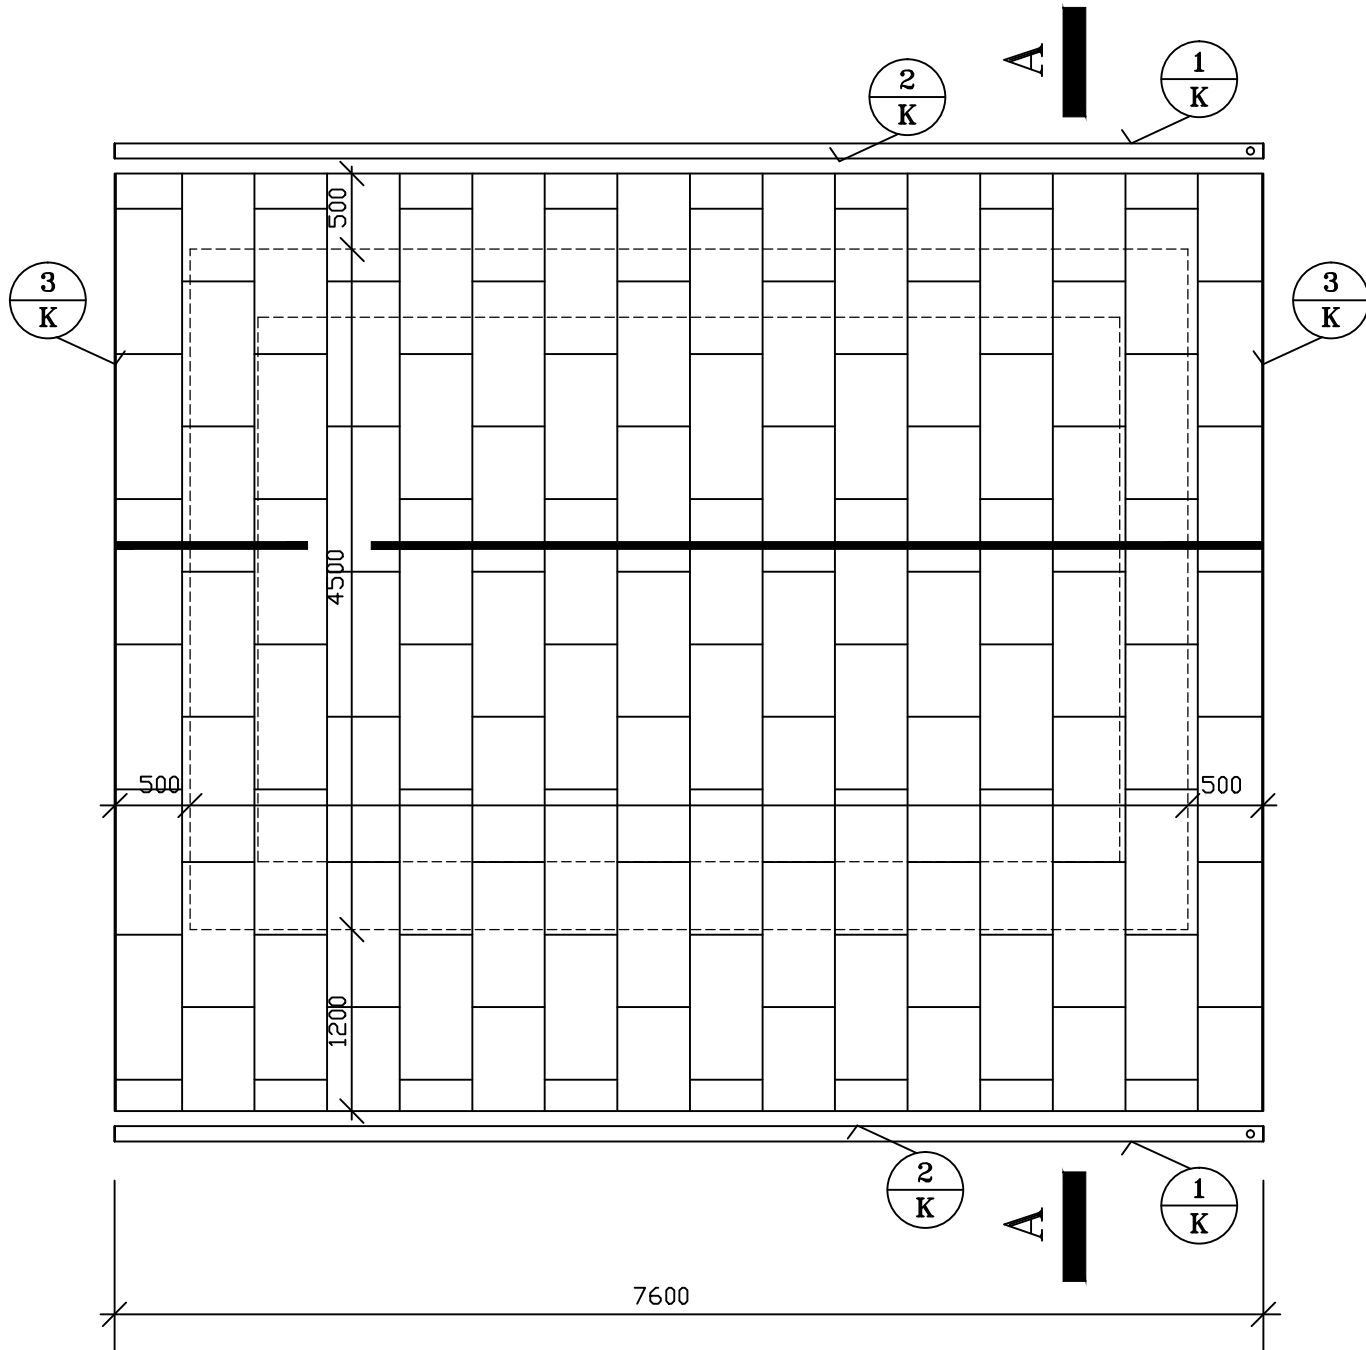

ŘEZ A - A 1 : 50

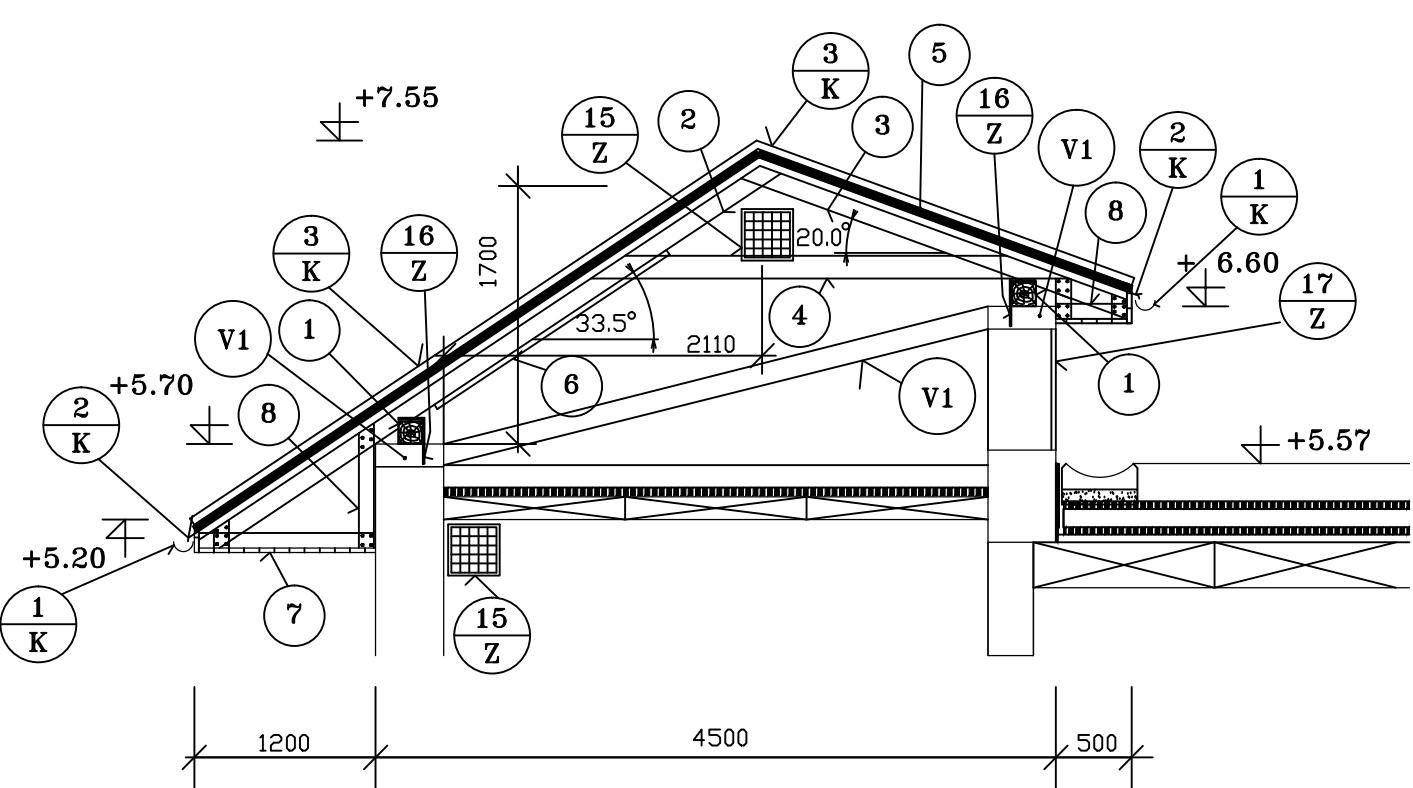

VÝPIS MATERIÁLU NA KROV:

- 1 POZEDNICE 140/140 DĚLKY 8.00m - 2 KS
 - 2 KROKEV 140/160 DĚLKY 5.00m - 9 KS
 - 3 KROKEV 140/160 DĚLKY 3.20m - 9 KS
 - 4 KLEŠTINY 2x45/120 DĚLKY 3.50m - 12 KS
 - 5 BEDNĚNÍ - DESKY TL.25mm - 60 m²
 - 6 ZAVĚTROVÁNÍ 38/120 DĚLKY 20 m
 - 7 PODBITÍ - PALUBKY TL.22mm P+D - 18 m²
 - 8 NOSNÁ KONSTRUKCE PODBITÍ - 50/100 - 44 m
- SPOJOVACÍ MATERIÁL: HŘEBÍKY DL. 70 mm, DL. 100 mm - 20 kg
- 16 Z PÁSKOVÁ OC. $\varnothing$ 50/5mm, DL.0.43m-14ks
ZAKOTVENÝ DO ŽELEZETVĚNCE
A JE UCHYCEN 2xVRUTY $\varnothing$ 12/60mm
K POZEDNICI-POL.1
(viz.TECHNICKÁ ZPRÁVA-STATIKA)

POZNÁMKA:

VEŠKERÉ DŘEVĚNÉ KONSTRUKCE BUDOU OŠETŘENY BEZBARVÝM
TRANSPARENTNÍM PŘÍPRAVKEM NA OCHRANU PROTI DŘEVOKAZNĚMU
HMYZU, HOUBÁM, PLÍSNÍM A POVĚTRNOSTNÍM VLIVŮM.

VÝPIS MATERIÁLU KRYTINY TYPU "BONNSKÝ ŠINDEL":

KRYTINA
TYP: STŘEŠNÍ ŠINDEL Z SBS MODIFIKOVANÉHO BITUMENU
VČETNĚ: OKAPOVÝ PÁS
HŘEBENOVÝ PÁS
NOSIČ: VYSOKOPEVNOSTNÍ NOSNÁ VLOŽKA ZE SKELNÉ ROHOŽE
POKRYTÍ(STŘEDNÍ VRSTVA): SBS MODIFIKOVANÝ BITUMEN
HORNÍ VRSTVA: MINERÁLNÍ NEBO KERAMICKÝ POSYP
SPODNÍ VRSTVA: SAMOLEPÍCÍ SBS MODIFIKOVANÝ BITUMEN+OCHRANNÁ FÓLIE
ODSTÍN: TMAVOHNĚDÁ BARVA
TVAR:OBDELNÍK
NORMY:VÝROBEK MUSÍ SPLŇOVAT NORMY EN 544, EN 12310-1, EN 12311-1, ASTM D36

PODKLADNÍ VRSTVA:
TYP: HYDROIZOLAČNÍ PODKLADOVÝ SAMOLEPÍCÍ SBS MODIFIKOVANÝ
PÁS SE SAMOLEPÍCÍMI OKRAJI
NOSIČ: NOSNÁ VLOŽKA ZE SKELNÉ ROHOŽE
POKRYTÍ(STŘEDNÍ VRSTVA): SBS MODIFIKOVANÝ BITUMEN
HORNÍ VRSTVA: JEMNÝ KŘEMIČITÝ PÍSEK
SPODNÍ VRSTVA: JEMNÝ KŘEMIČITÝ PÍSEK
VODOROVNÝ PŘESAŘ: 15 cm S PROLEPENÍM BITUMENOVÝM LEPIDLEM
SVISLÝ PŘESAŘ: 20 cm S PROLEPENÍM BITUMENOVÝM LEPIDLEM
NORMY:VÝROBEK MUSÍ SPLŇOVAT NORMY EN 13707, EN 13970, EN 13859-1

PŘÍPEVNŮVACÍ MATERIÁL: HŘEBÍK MĚDĚNÝ Cu, DL. 35 mm S 5° ZÁVITEM,
PRŮMĚR HLAVY MIN. 10 mm

LEPIDLO: BITUMENOVÉ LEPIDLO

UPOZORNĚNÍ:
PO POLOŽENÍ KRYTINY MUSÍ BÝT V SOULADU S TECHNICKÝMI PŘEDPISY VÝROBCE

POZNÁMKA:
PO POLOŽENÍ KRYTINY SE PROVEDE CELKOVÁ KONTROLA SLEPENÍ
JEDNOTLIVÝCH ŠABLON K PODKLADU.

