

ÚZEMÍ
POVRCH ÚZEMÍ
PARCELNÍ ČÍSLO

SYROVICE						
POLE	1	2	POLNÍ CESTA	3	4	NEPLODNÁ PŮDA
1129	1054/1					

LEGENDA:
1) NEPLODNÁ PŮDA – SVAH
2) NEPLODNÁ PŮDA
3) STERKOVÁ CESTA
4) TRAVNATÁ CESTA

PODÉLNÝ PROFIL VODOVODU V2

MĚŘÍTKO 1:500 / 1:100

ČÍSLA UPRAVENÉHO TERÉNU


HLoubKA VÝKOPU

ČÍSLA DNA POTRUBÍ

ČÍSLA TERÉNU

STANIČENÍ [Km],[m]

SKLON [promile] – DÉLKA [m]
DN [mm] – MATERIÁL – DÉLKA [m]

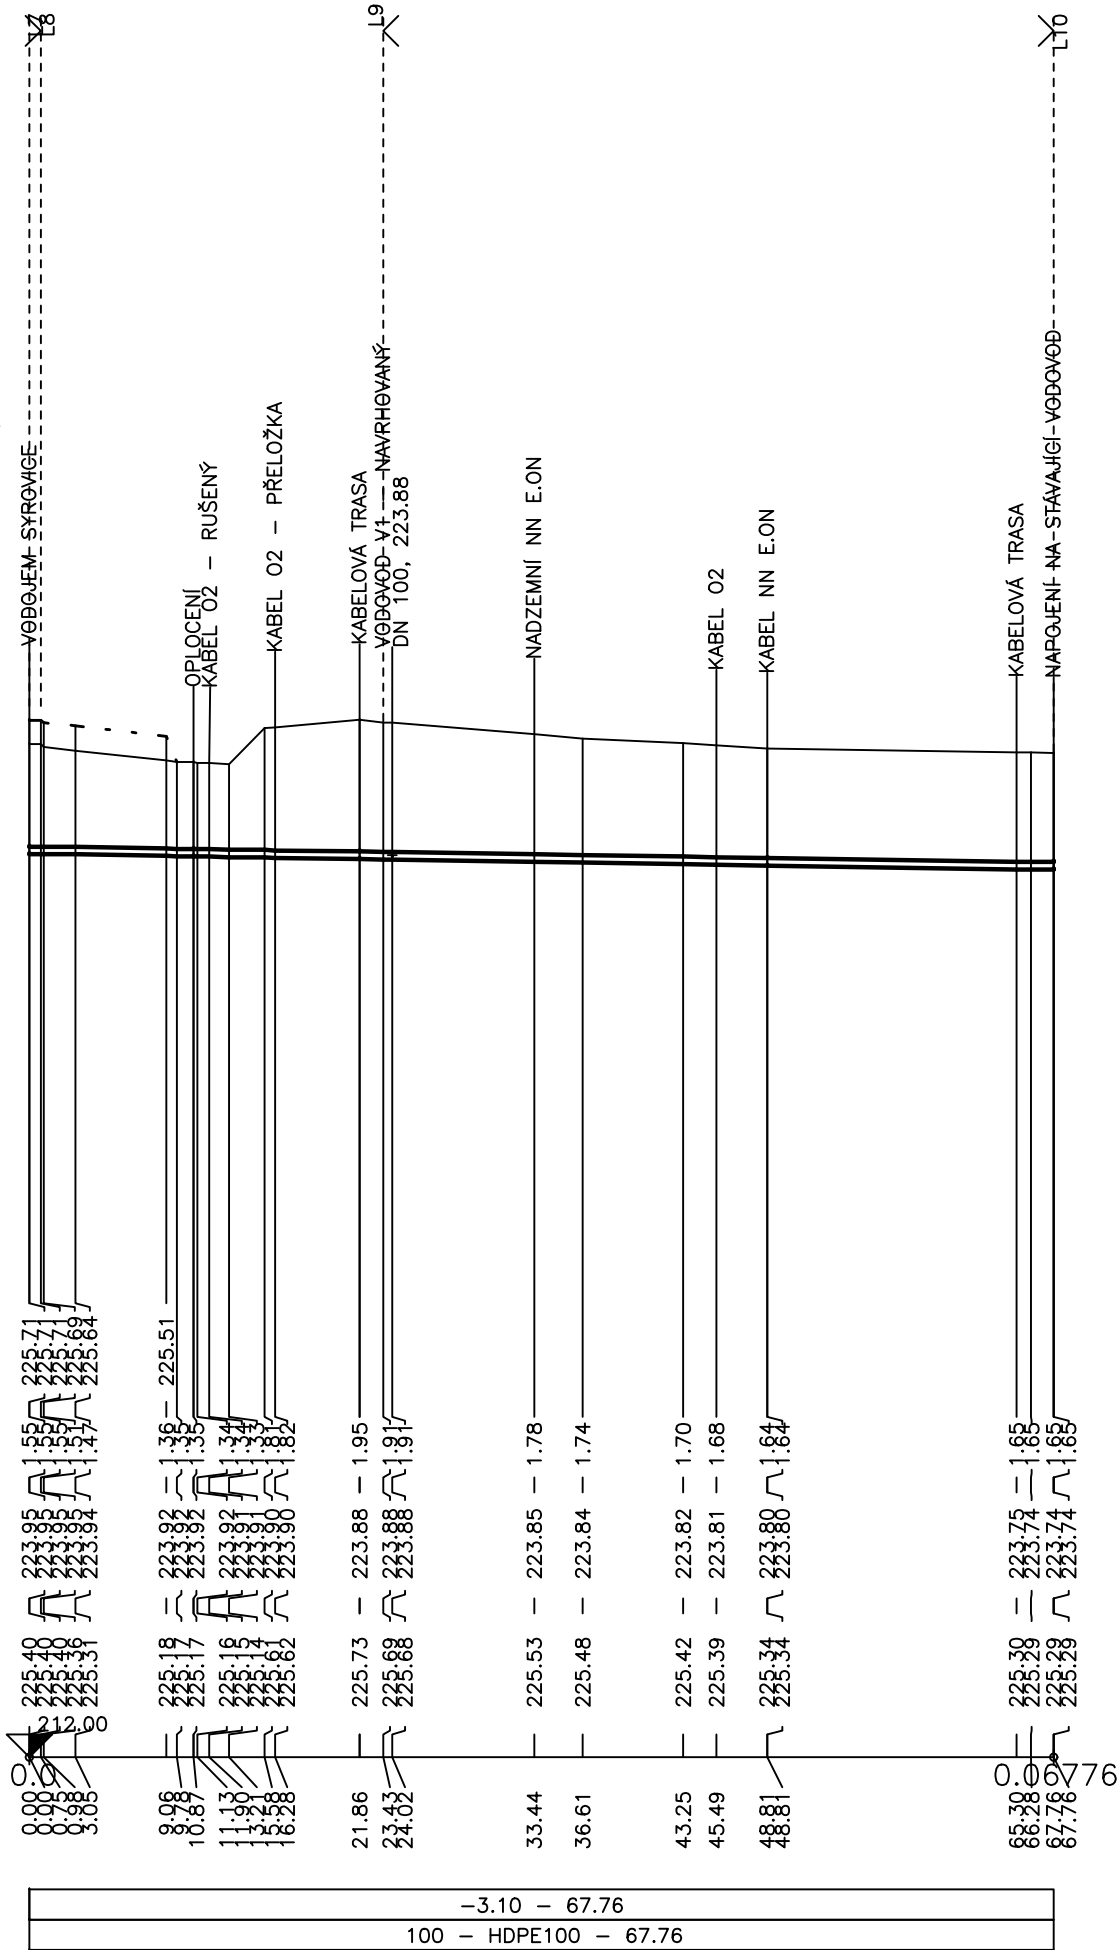

Pöyry Environment a.s. Botanická 834/56, 602 00 Brno			Tel: +420 541 554 111 Fax: +420 541 211 205	E-mail : trade.wecz@poyry.com http://www.poyry.cz
Zodpovědný projektant ING. PETR CHALOUPKA	Hlavní inženýr projektu ING. VÁCLAV KAŠTAN	Vedoucí střediska ING. VÁCLAV KAŠTAN		
Vypracoval VERA SPOUSTOVÁ	Kontroloval ING. TOMÁŠ PLESKÝ	Zakázkové číslo 3A13118.41C01		
Datum 07/2013	Stupeň dokumentace DPS	Název souboru SO_02_4_pp_V2.dwg		
Akce				
VODOJEM SYROVICE				
SO 02 PROPOJOVACÍ POTRUBÍ				
Příloha				
PODÉLNÝ PROFIL ŘADU V2				
Objednatel				
OBEC SYROVICE				
Měřítko		Příloha		
1:500/100		SO 02.4.		